


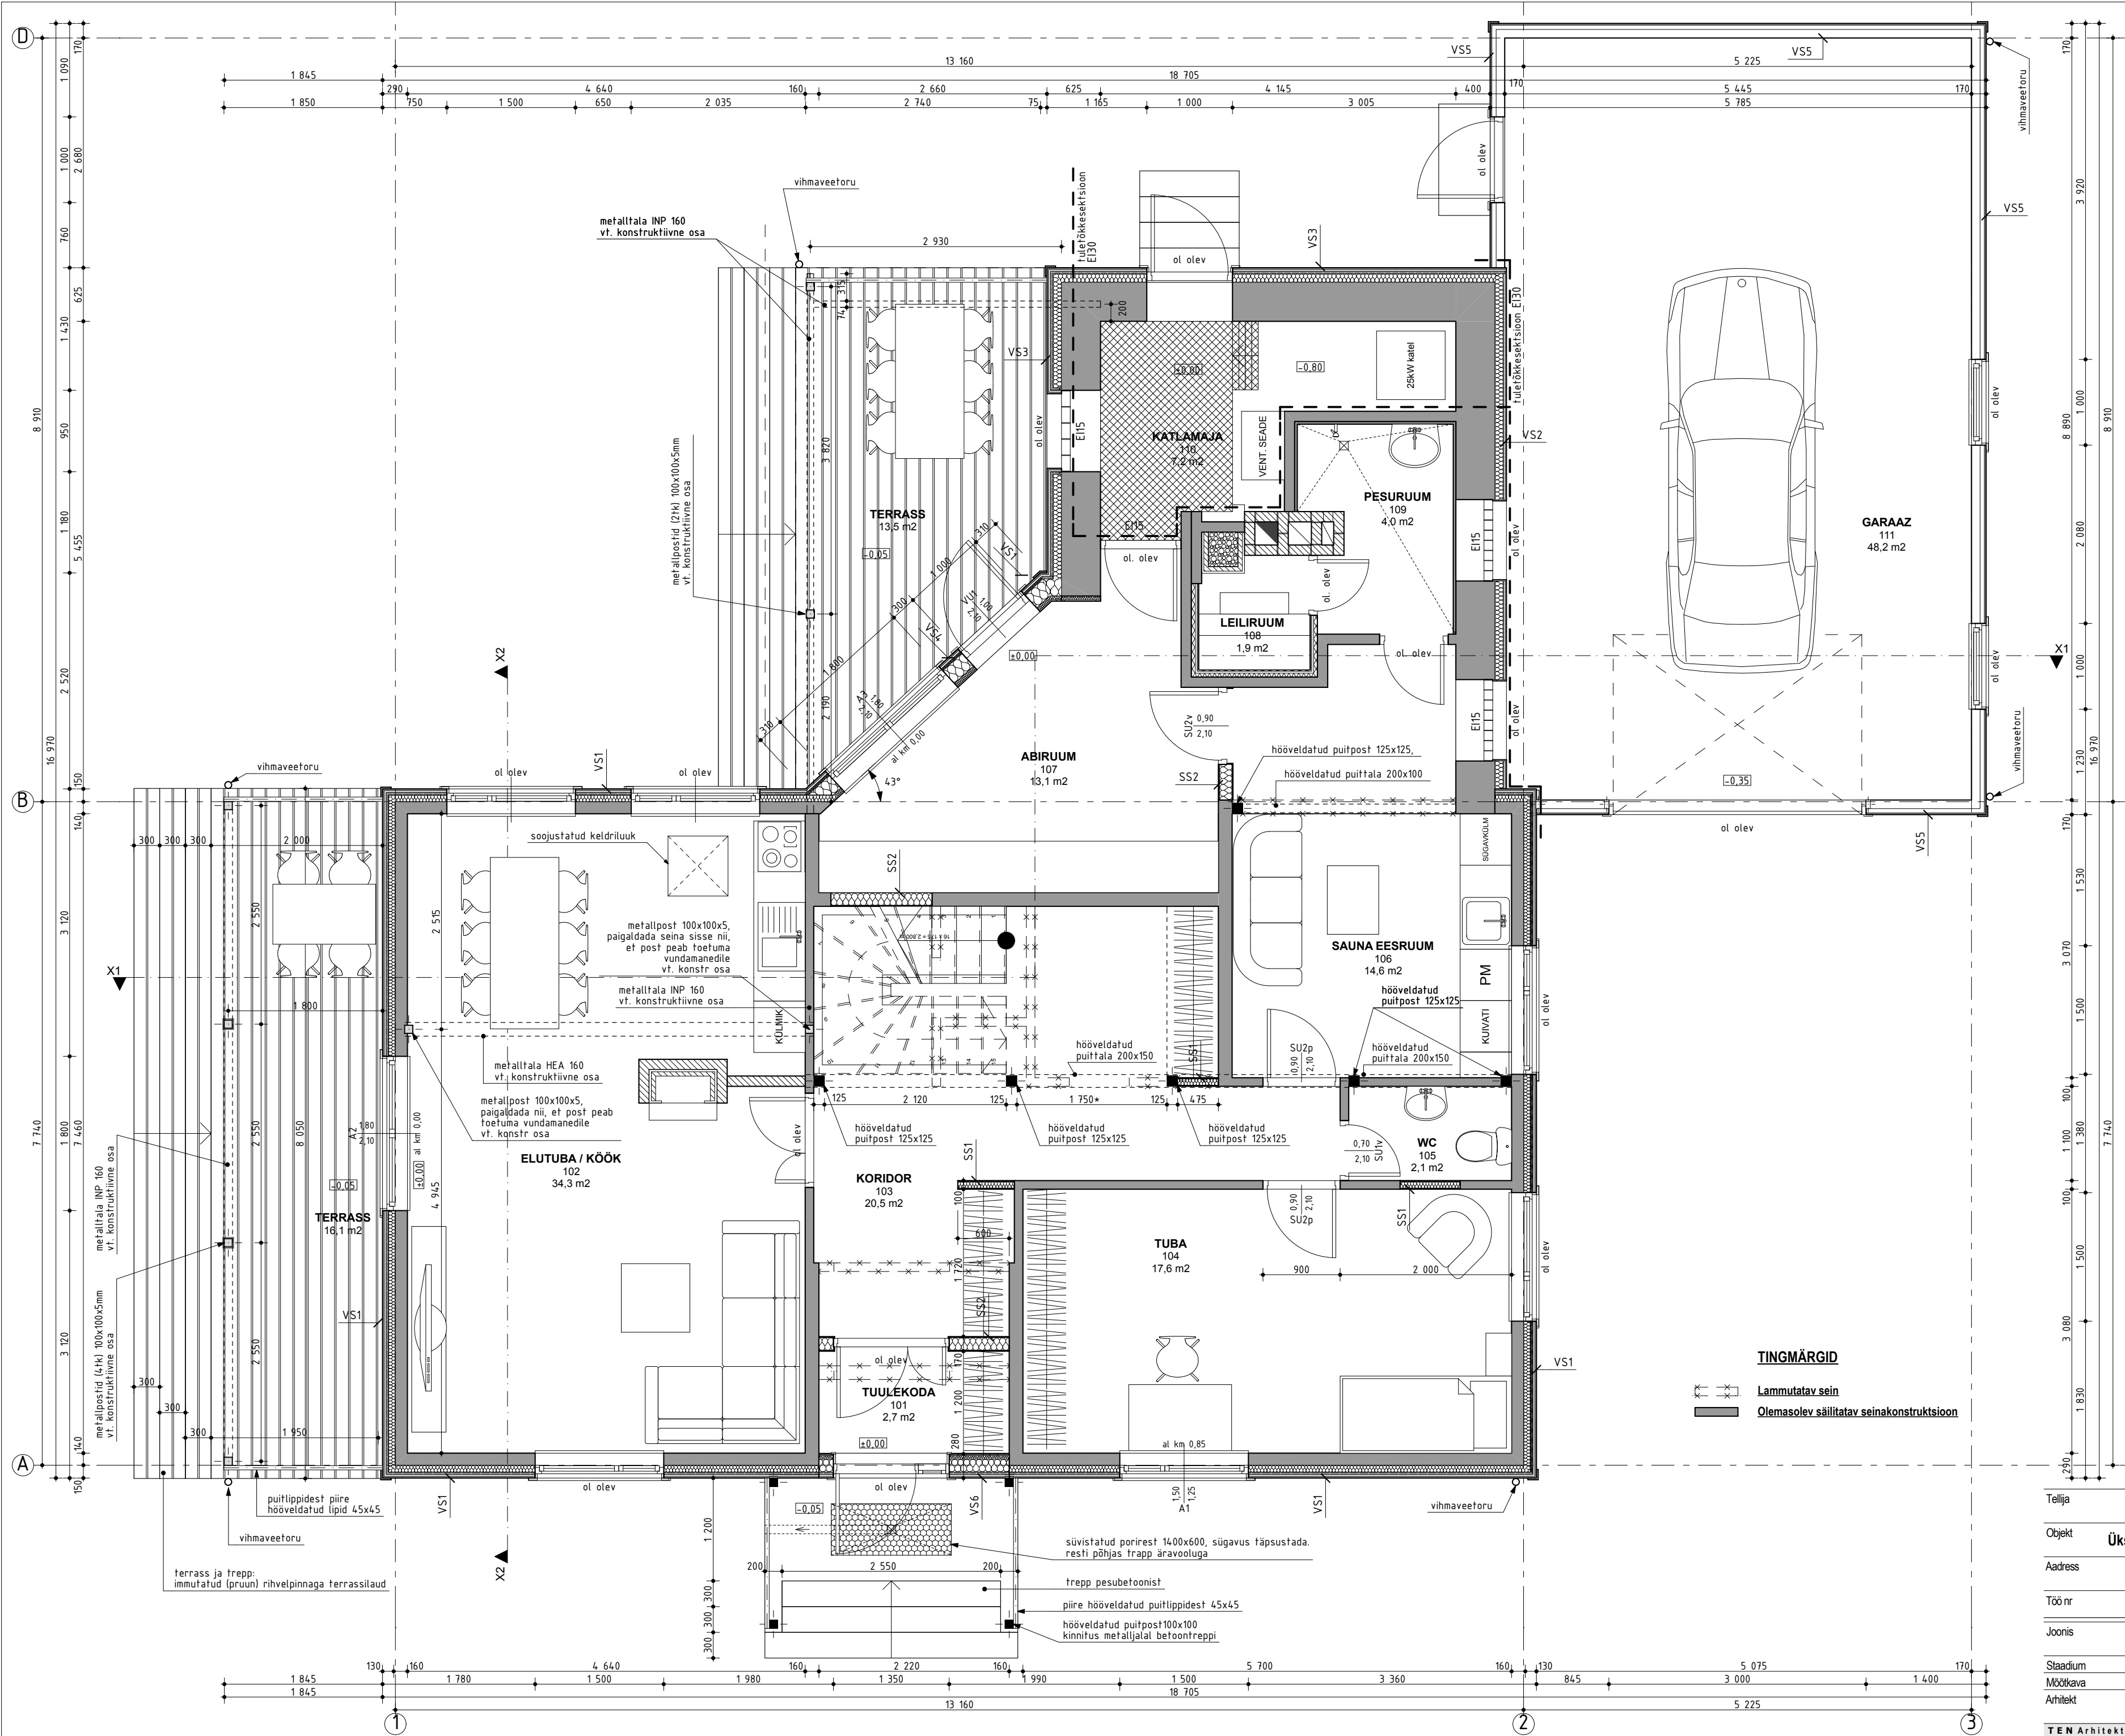

SEINTE TÕÜBID

Välissein VS1 (vt konstruktiivne osa)	
horisontaalne voodrialud	120x21mm
tuulutuslist	50x22mm
tuuletõkkeplaat	30mm
uued puitprussid vana karkassi vahel 70mm	50x150mm
vanad puitprussid	60x120mm
karkassi vahel mineraalvill	200mm
olemasolev sisemine viimistletud seina osa	

Välissein VS2	
tsementkiudplaat Cembrit Multi Force	12mm
metallkarkass vahel mineraalvill	100mm
olemasolev tellissein	450mm
viimistlus	

Välissein VS3	
horisontaalne voodrialud	120x21mm
tuulutuslist	50x22mm
tuuletõkkeplaat	30mm
puitprussid, vahel mineraalvill 100mm	50x100mm
olemasolev tellissein	450mm
viimistlus	

Välissein VS4	
horisontaalne voodrialud	120x21mm
tuulutuslist	50x22mm
tuuletõkkeplaat	30mm
puitprussid, vahel mineraalvill 200mm	50x200mm
aurutõkkelele VARIO KM DuplexUV	
metallkarkass 42mm vahel min. vill	42mm
kipsplaat	12,5mm

Välissein VS5	
horisontaalne voodrialud	120x21mm
roov	50x50mm
puitprussid	50x100mm

Välissein VS6	
horisontaalne voodrialud	120x21mm
tuulutuslist	50x22mm
tuuletõkkeplaat	30mm
puitprussid, vahel mineraalvill 150mm	50x150mm
aurutõkkelele VARIO KM DuplexUV	
metallkarkass 42mm, vahel min. vill	42mm
kipsplaat	12,5mm

Sisesein SS1	
kipsplaat	12,5mm
metallkarkass, karkassi vahel mineraalvill	50x75mm
kipsplaat	12,5mm

Sisesein SS2	
kipsplaat	12,5mm
hõõveldatud puitkarkass, vahel min. vill	45x145mm
kipsplaat	12,5mm

Toolvärgi sein SS3	
viimistlus	
kipsplaat	12,5mm
metallkarkass 42mm, vahel mineraalvill	42mm
aurutõkkelele VARIO KM DuplexUV	
puitkarkass, karkassi vahel mineraalvill	50x200mm
tuuletõkkeplaat	30mm

- Märkused:**
- * toodete paigaldamisel tuleb juhendada tootejuhenditest,
 - * kõik kinnitused ja liited teha vastavalt tootja ettekirjutustele
 - * niisketes ruumides kasutada niiskuskindlat kipsplaati
 - * seinete konstruksioonides tagada nõutud heli- ja niiskuskindlus
 - * siseviimistlus vt. siseviimistluse osast

1.K RUUMIDE SPETSIFIKATSIOON

101	TUULEKODA	2,7m ²
102	ELUTUBA/KÖÖK	34,3m ²
103	KORIDOR	20,5m ²
104	TUBA	17,6m ²
105	WC	2,1m ²
106	SAUNA EESRUUM	14,6m ²
107	ABIRUUM	13,1m ²
108	LEILIRUUM	1,9m ²
109	PESURUUM	4,0m ²
110	KATLAMAJA	7,2m ²
111	GARAAZ	48,2m ²
KOKKU		166,2m ²

MÄRKUSED:

1. KÄESOLEV JOONIS TÜHISTAB KÕIK SAMA JOONISE NUMBRIGA VARASEMA KUUPÄEVA JOONISED!
2. KÕIK MUUDATUSED KOOSKÖLASTADA ARHITEKTI JA TELLIJAGA!
3. VASTUOLUDE ILMNEMISEL PROJEKTI ERI OSADE VÕI TOOTJA POOLT PAKUTAVA TOOTE VAHEL, KOHESELT TEAVITADA ARHITEKTI.

Tellija	Hr Hannes Valdmann		
Objekt	Üksikelamu rekonstrueerimine ja laiendamine		
Address	Maltsa tee 13, Maardu linn, Harju maakond		
Töö nr	AL-ARH 12-07-12		
Joonis	1. korruse plaan		
Stadium	EP	Joonis nr	A-01.2
Mõõtkava	1:50	Kuupäev	12.07.2012
Arhitekt	Ahti Luhaäär		