


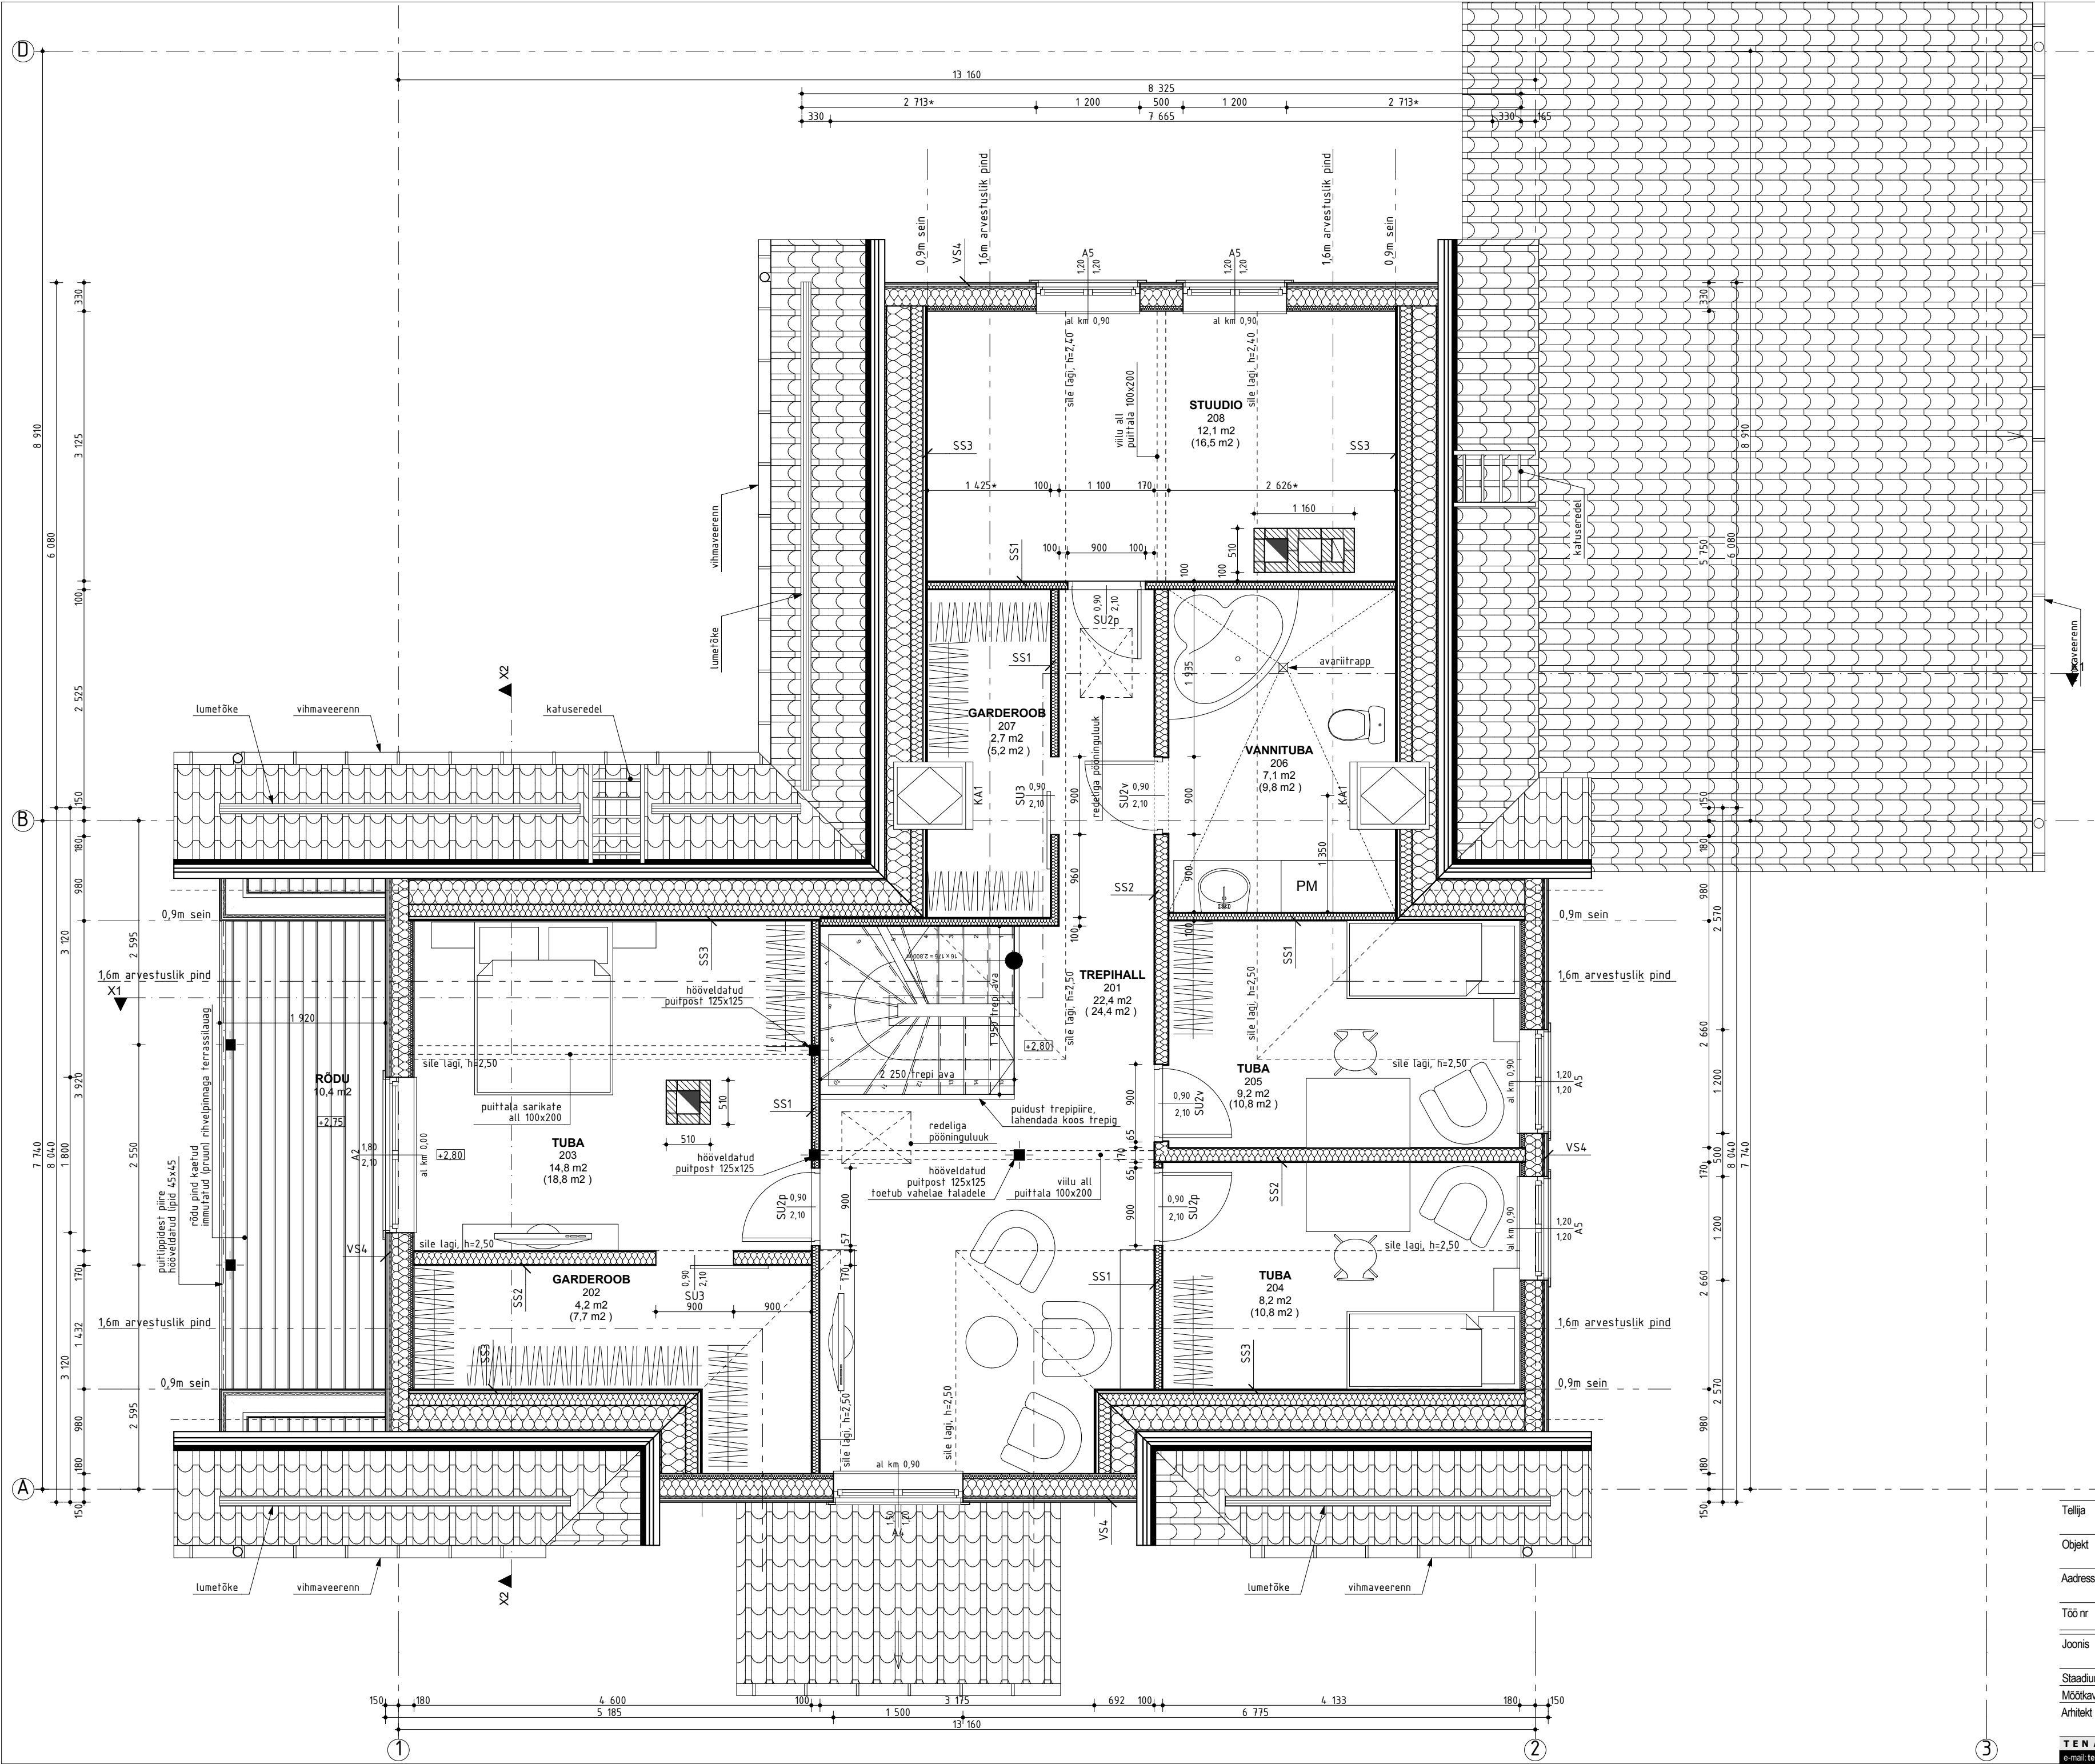

SEINTE TÜÜBID

Välissein VS4	
horisontaalne voodialud	120x21mm
tuulutusliist	50x22mm
tuuletõkkeplaat	30mm
puutprussid, vahel mineraalvill	50x200mm
aurutõkketile VARIO KM DuplexUV	
metallkarkass 42mm või hõõeldatud prussid	45x45mm,
vahel min. vill	
kipsplaat	12,5mm

Sisesein SS1

viimistlus	
kipsplaat	12,5mm
metallkarkass, karkassi vahel mineraalvill	50x75mm
kipsplaat	12,5mm
viimistlus	

Sisesein SS2

viimistlus	
kipsplaat	12,5mm
hõõeldatud puitkarkass,karkassi vahel min. vill	45x145mm
kipsplaat	12,5mm
viimistlus	

Toolvärgi sein SS3

viimistlus	
kipsplaat	12,5mm
metallkarkass 42mm või hõõeldatud prussid	45x45mm
karkassi vahel mineraalvill	
aurutõkketile VARIO KM DuplexUV	
puutkarkass, karkassi vahel mineraalvill	50x200mm
tuuletõkkeplaat	30mm

Märkused:

- * toodete paigaldamisel tuleb juhendada tootejuhenditest,
- * kõik kinnitused ja liited teha vastavalt tootja ettekirjutustele
- * niisketes ruumides kasutada niiskuskindlat kipsplaati
- * seinte konstruktsioonides tagada nõutud heli- ja niiskuskindlus
- * siseviimistlus vt. siseviimistluse osast

2.K RUUMIDE SPETSIFIKATSIOON

201	TREPIHALL	22,4m ²
202	GARDEROOB	4,2m ²
203	TUBA	14,8m ²
204	TUBA	8,2m ²
205	TUBA	9,2m ²
206	VANNITUBA	7,1m ²
207	GARDEROOB	2,7m ²
208	STUUDIO	12,1m ²
KOKKU		80,7m ²

MÄRKUSED:

1. KÄESOLEV JOONIS TÜHISTAB KÕIK SAMA JOONISE NUMBRIGA VARASEMA KUUPÄEVA JOONISEDI
2. KÕIK MUUDATUSED KOOSKÖLASTADA ARHITEKTI JA TELLIJAGA!
3. VASTUOLUDE ILNMEMISEL PROJEKTI ERI OSADE VÕI TOOTJA POOLT PAKUTAVA TOOTE VAHEL, KOHESELT TEAVITADA ARHITEKTL

Tellijä	Hr Hannes Valdmann		
Objekt	Üksikelamu rekonstrueerimine ja laiendamine		
Aadress	Maltsa tee 13, Maardu linn, Harju maakond		
Töö nr	AL-ARH 12-07-12		
Joonis	2. korruse plaan		
Staadium	EP	Joonis nr	A-01.3
Mõõtkava	1:50	Kuupäev	12.07.2012
Arhitekt	Ahti Luhäär		