
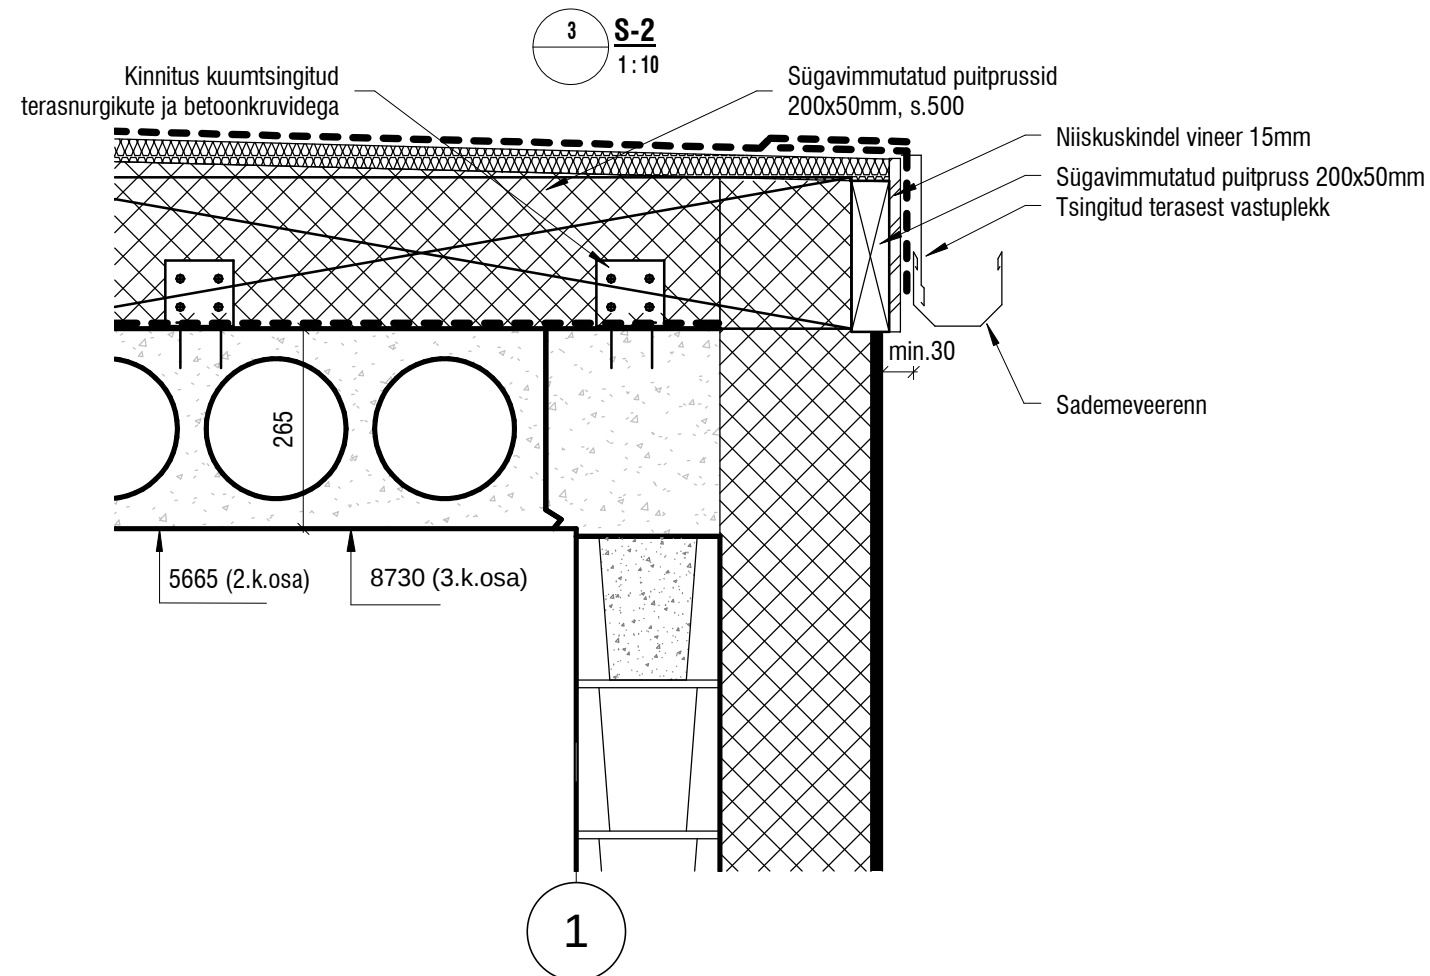
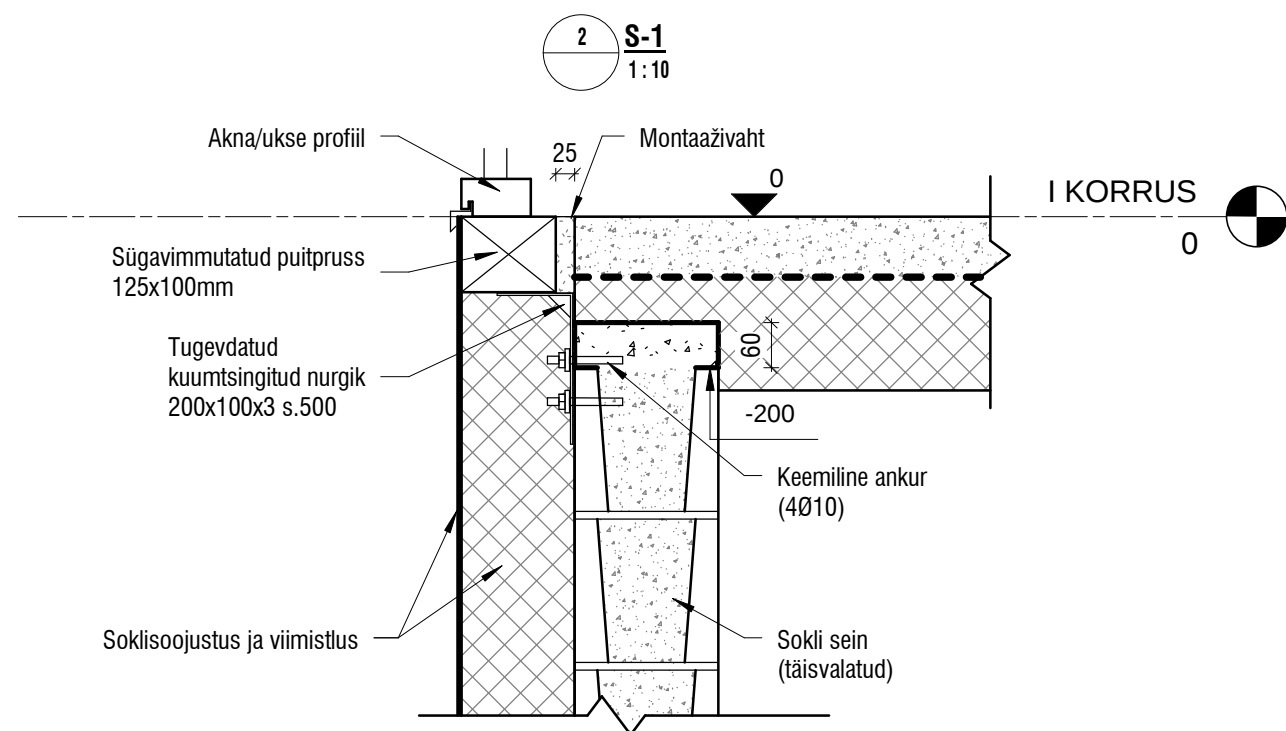


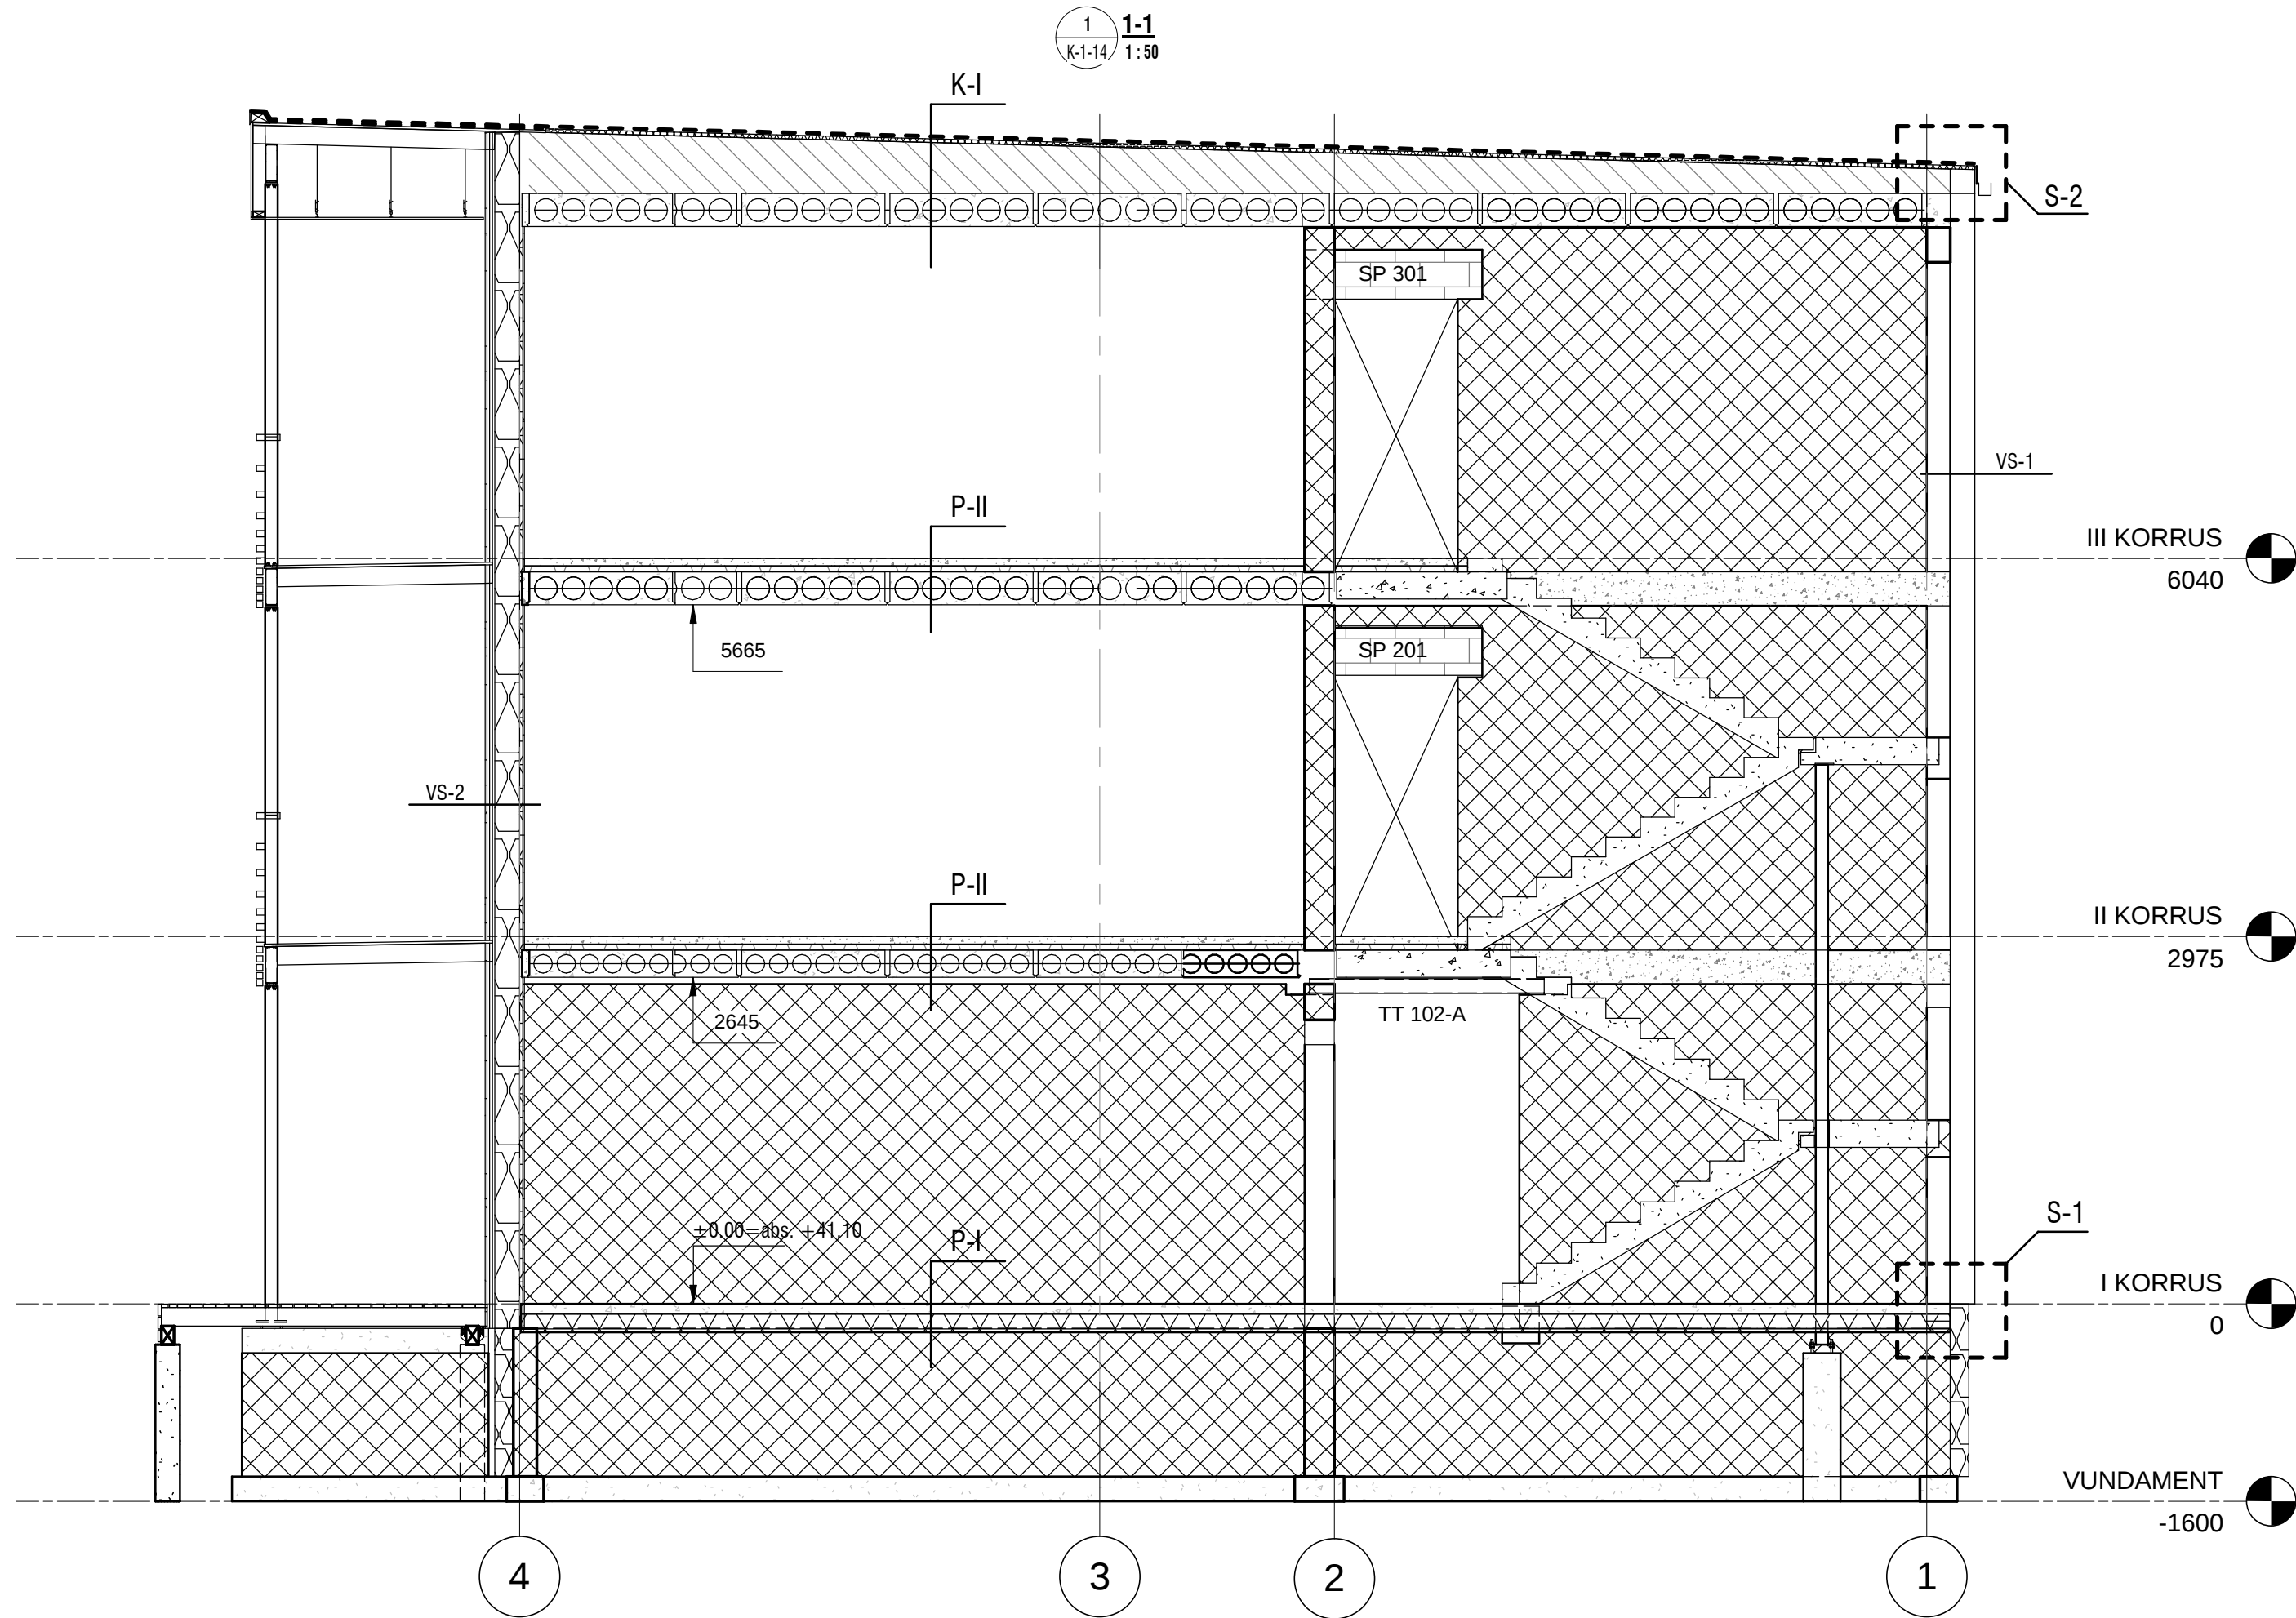

#### TÜÜPLÕIKED

| TÜÜP | JOONIS |
|------|--------|
| P-I  | K-1-23 |
| P-II | K-1-23 |
| K-I  | K-1-24 |