
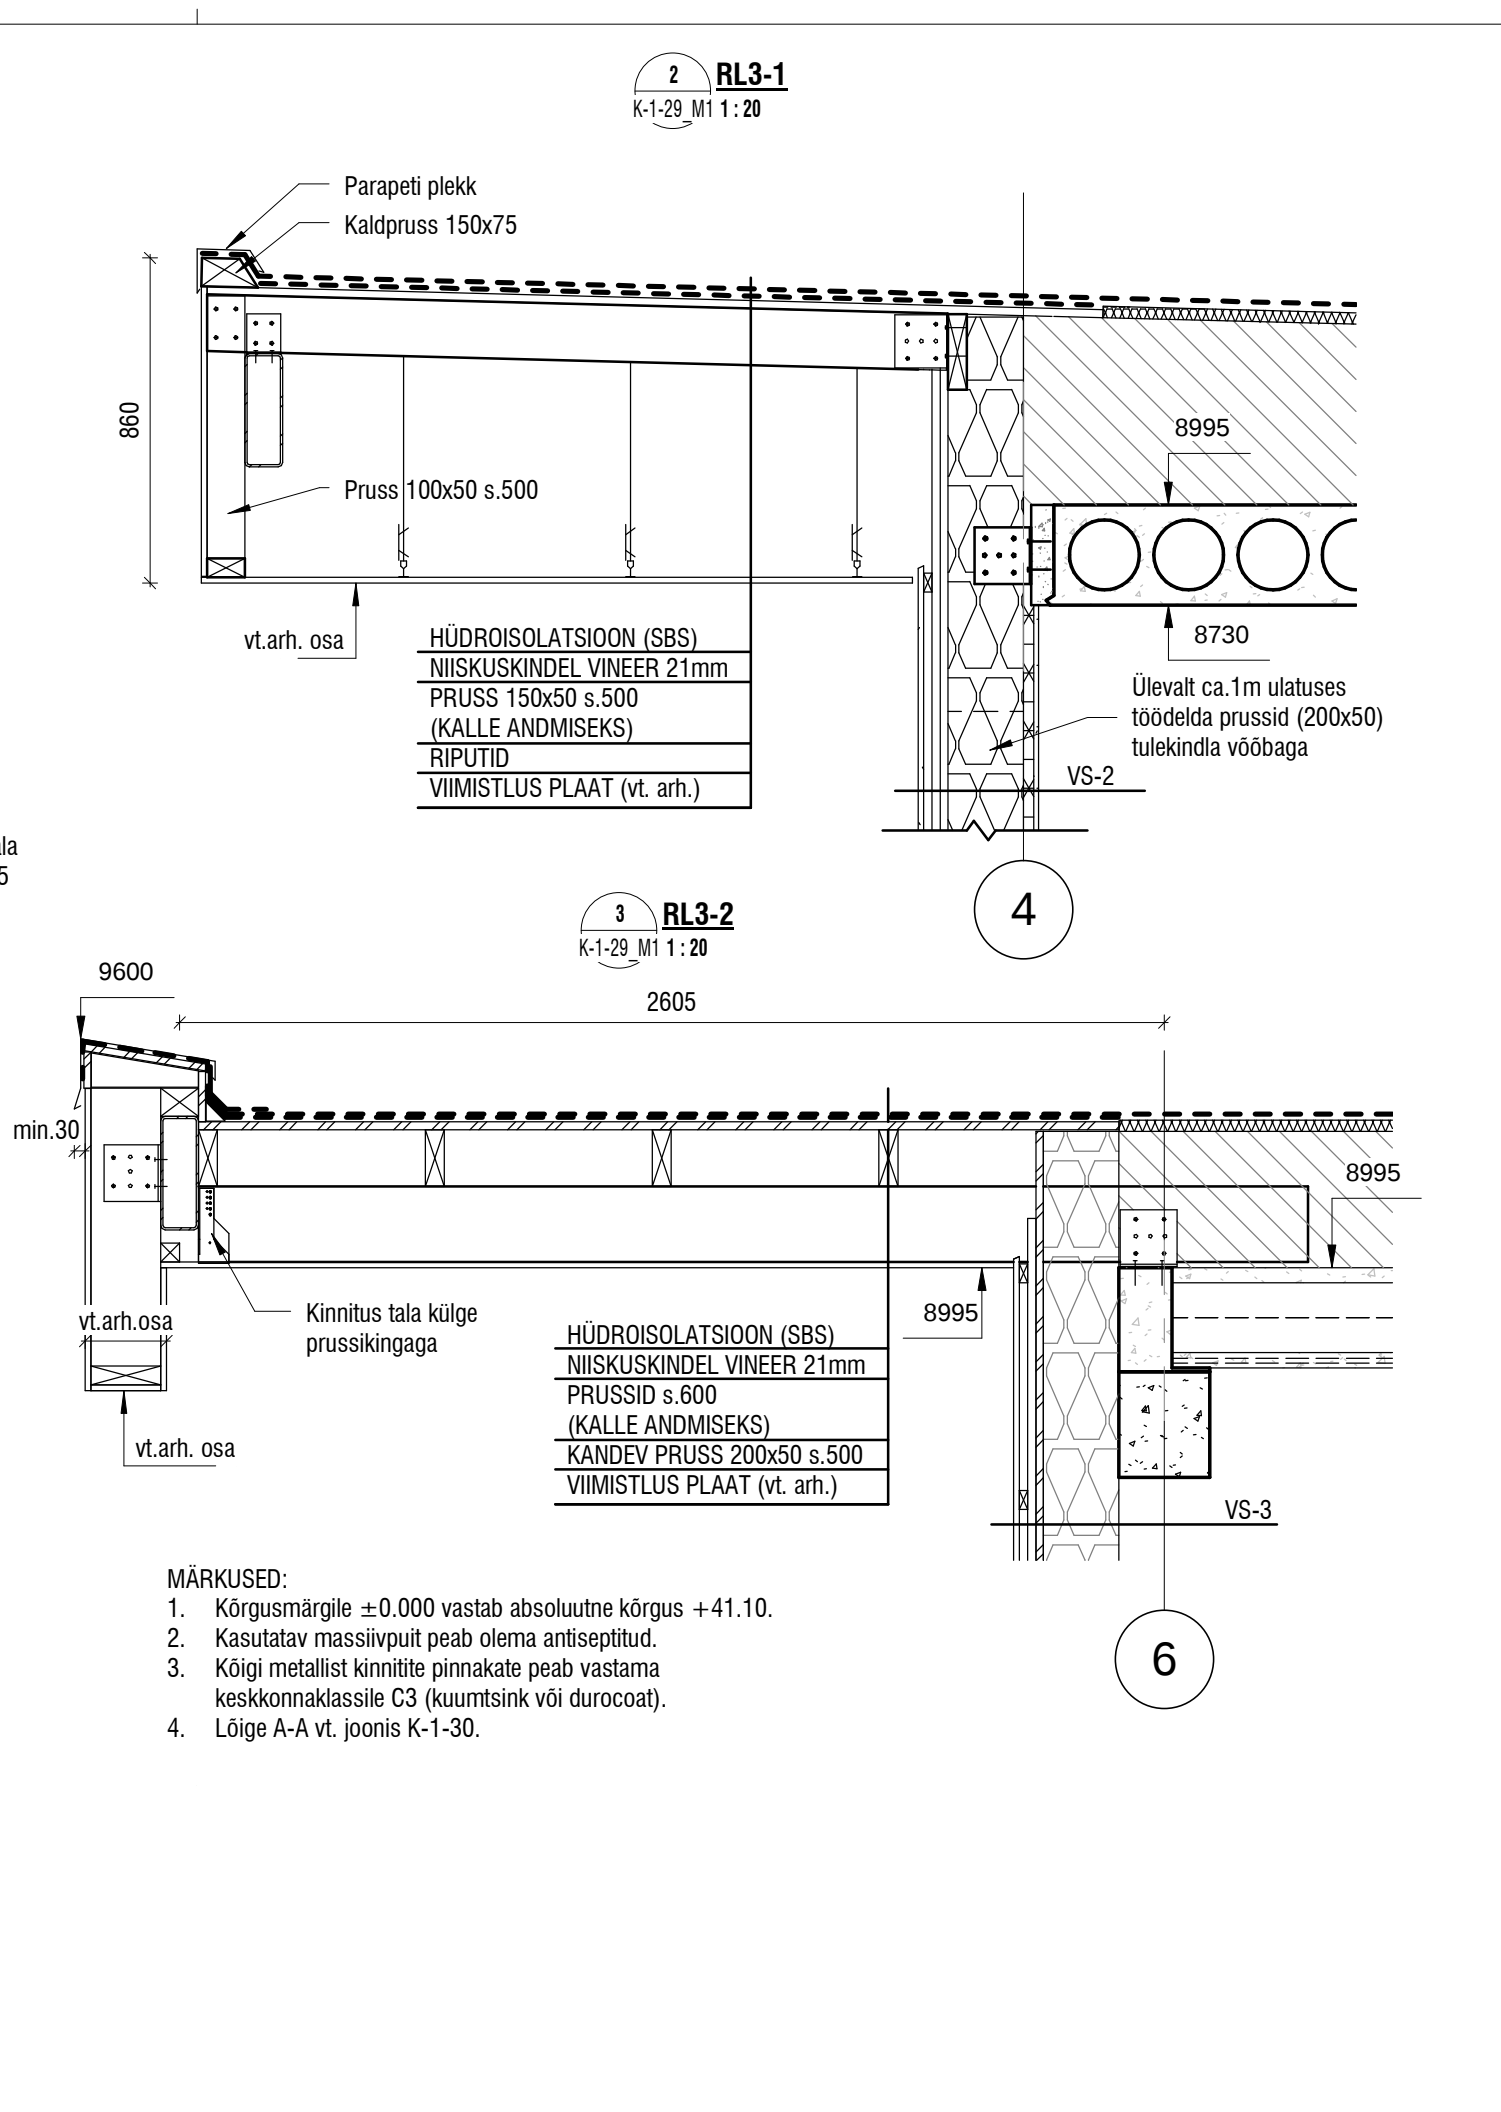
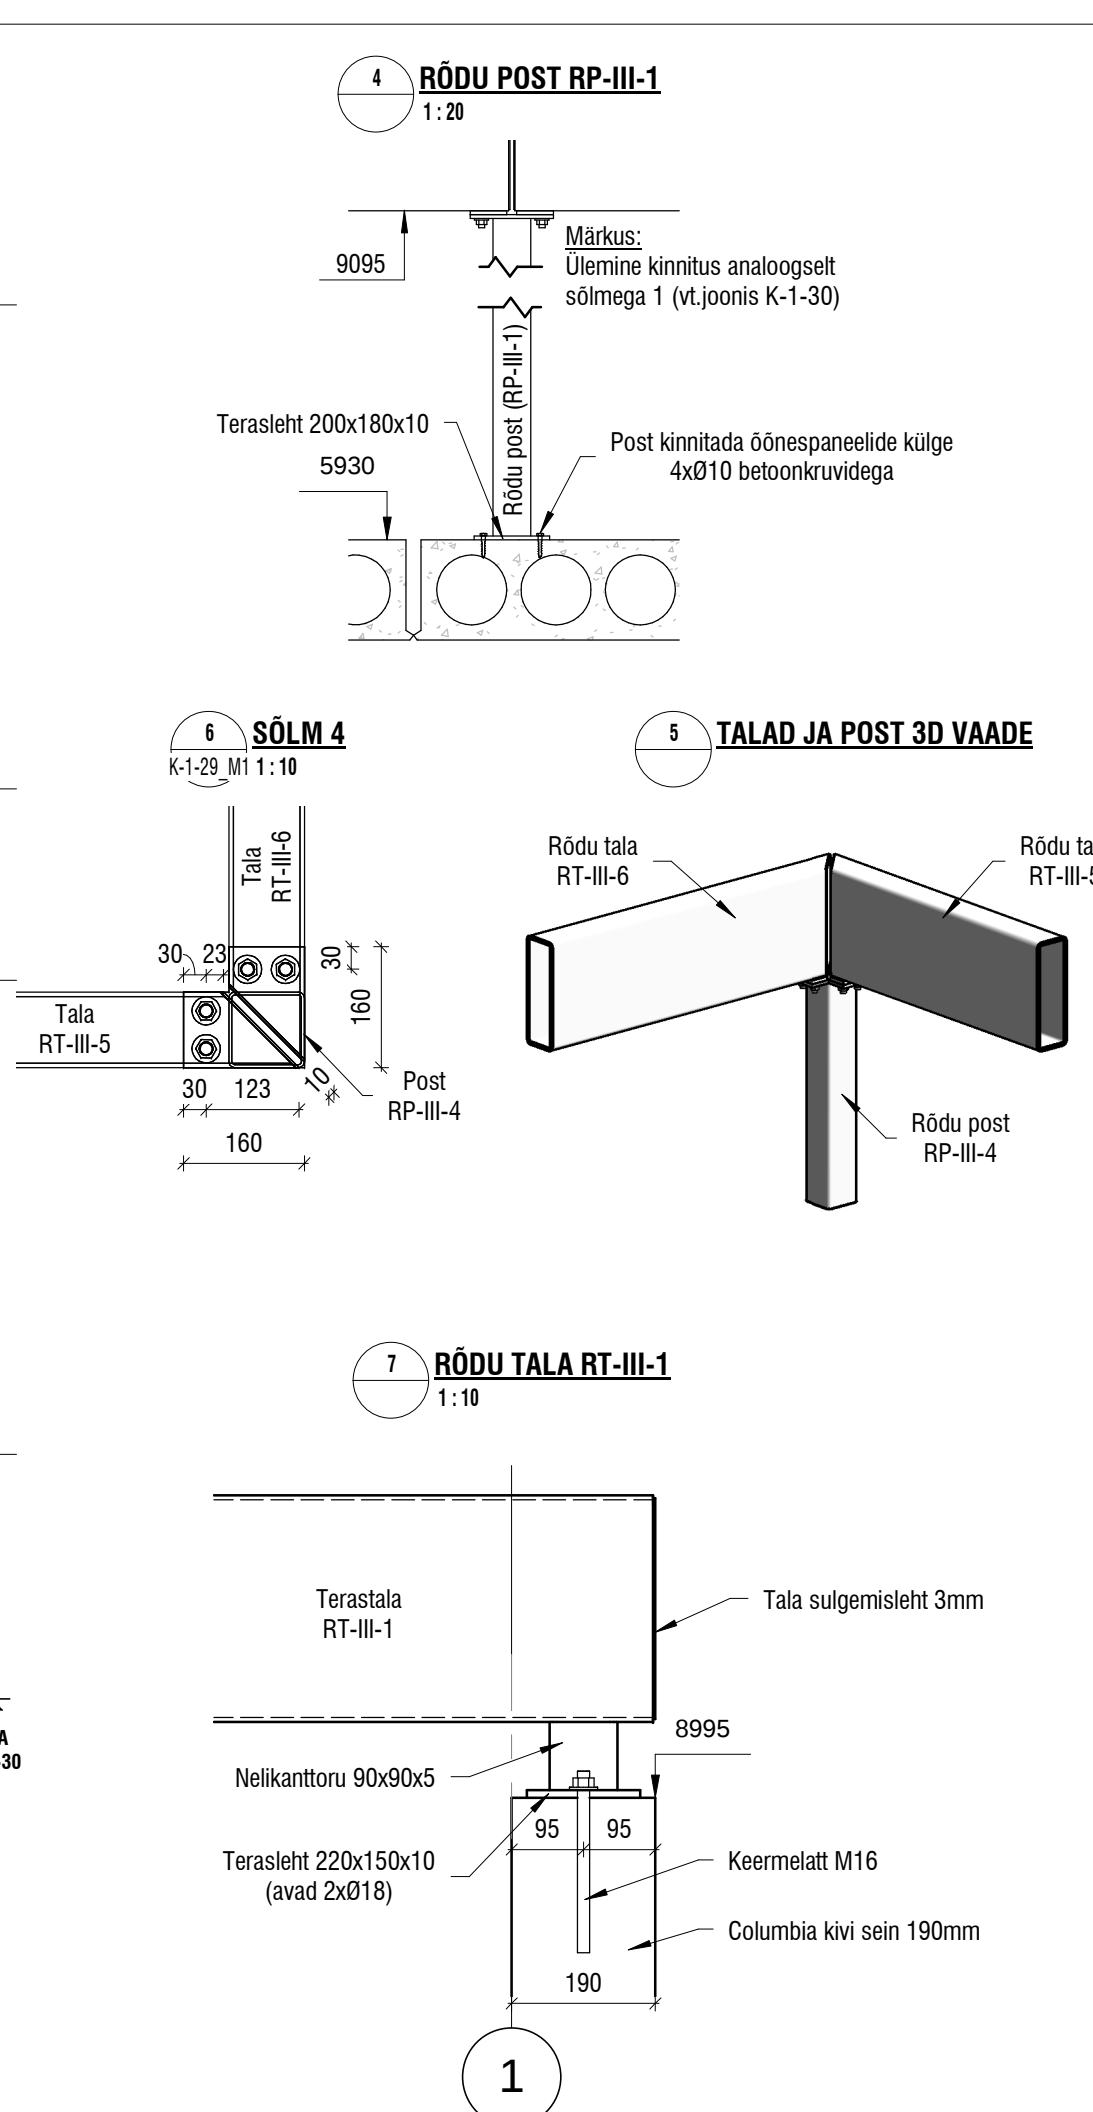


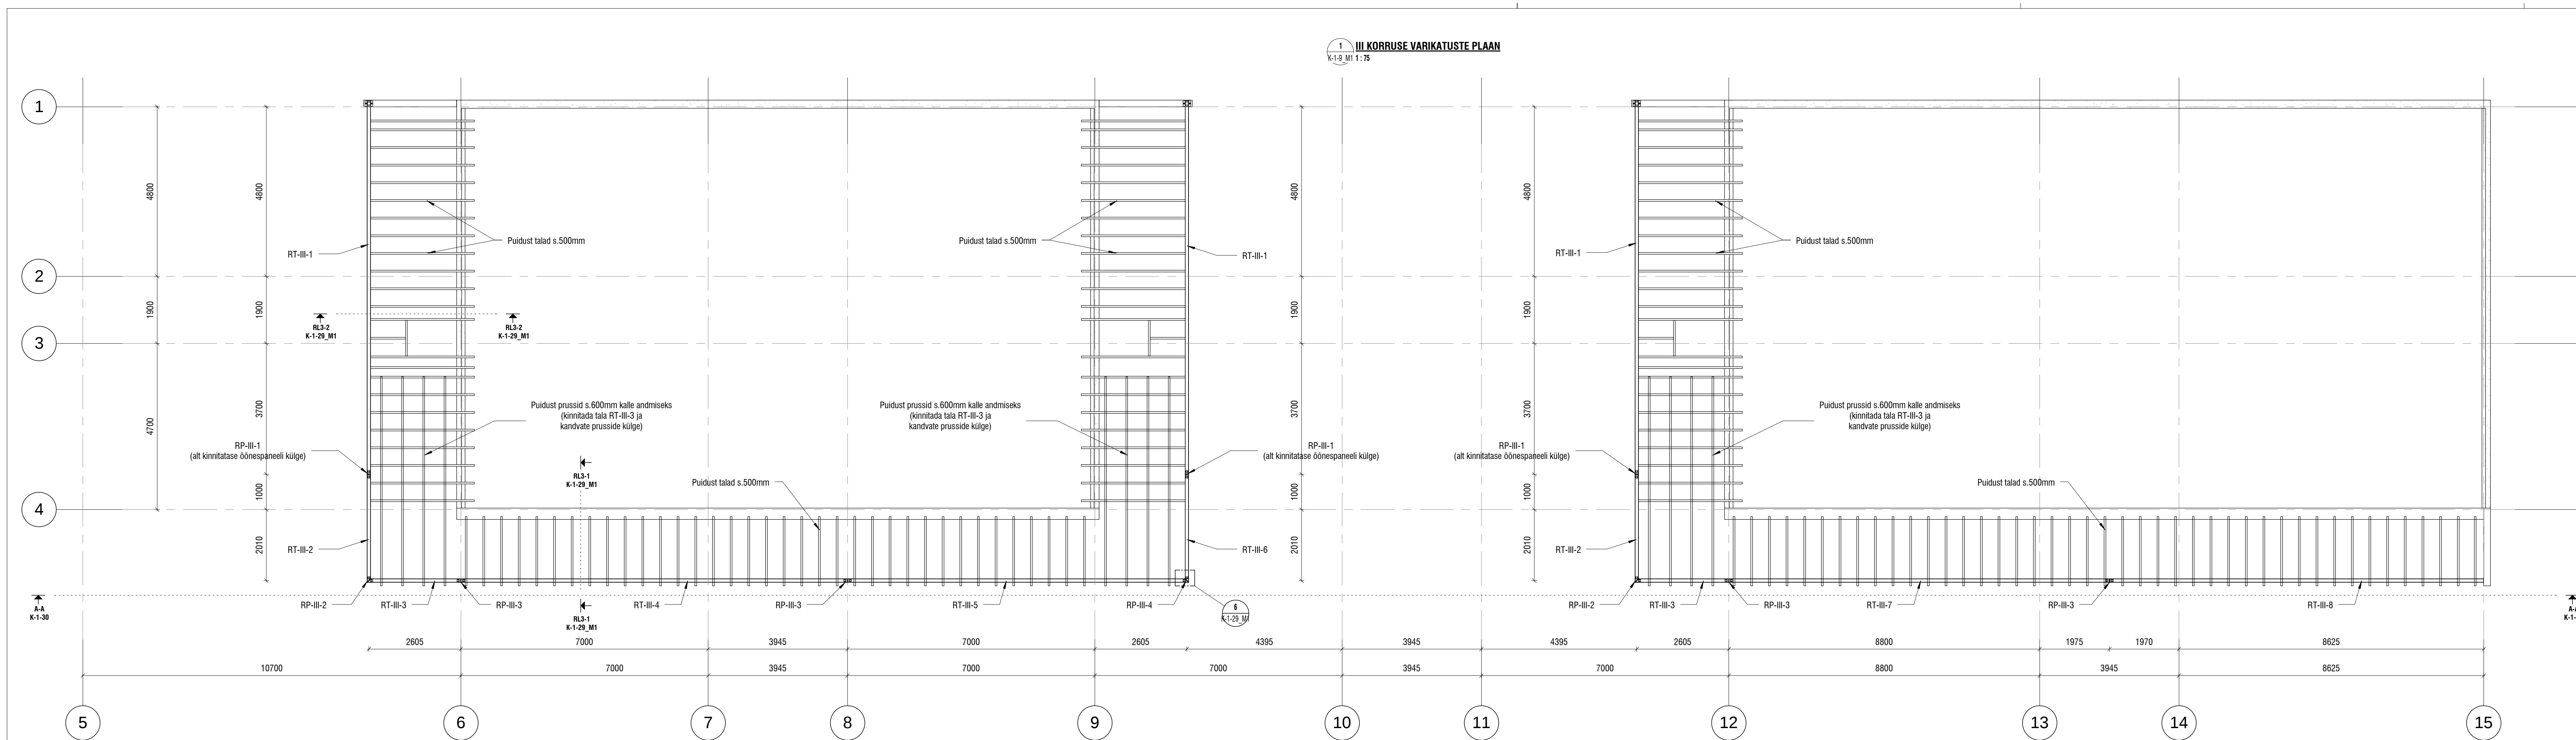

- MÄRKUSED:
1. Kõrgusmärgile ± 0.000 vastab absoluutne kõrgus +41.10.
 2. Kasutatav massiivpuit peab olema antiseptitud.
 3. Kõigi metallist kinnitite pinnakate peab vastama keskkonnaklassile C3 (kuumtsink või durocoat).
 4. Lõige A-A vt. joonis K-1-30.