


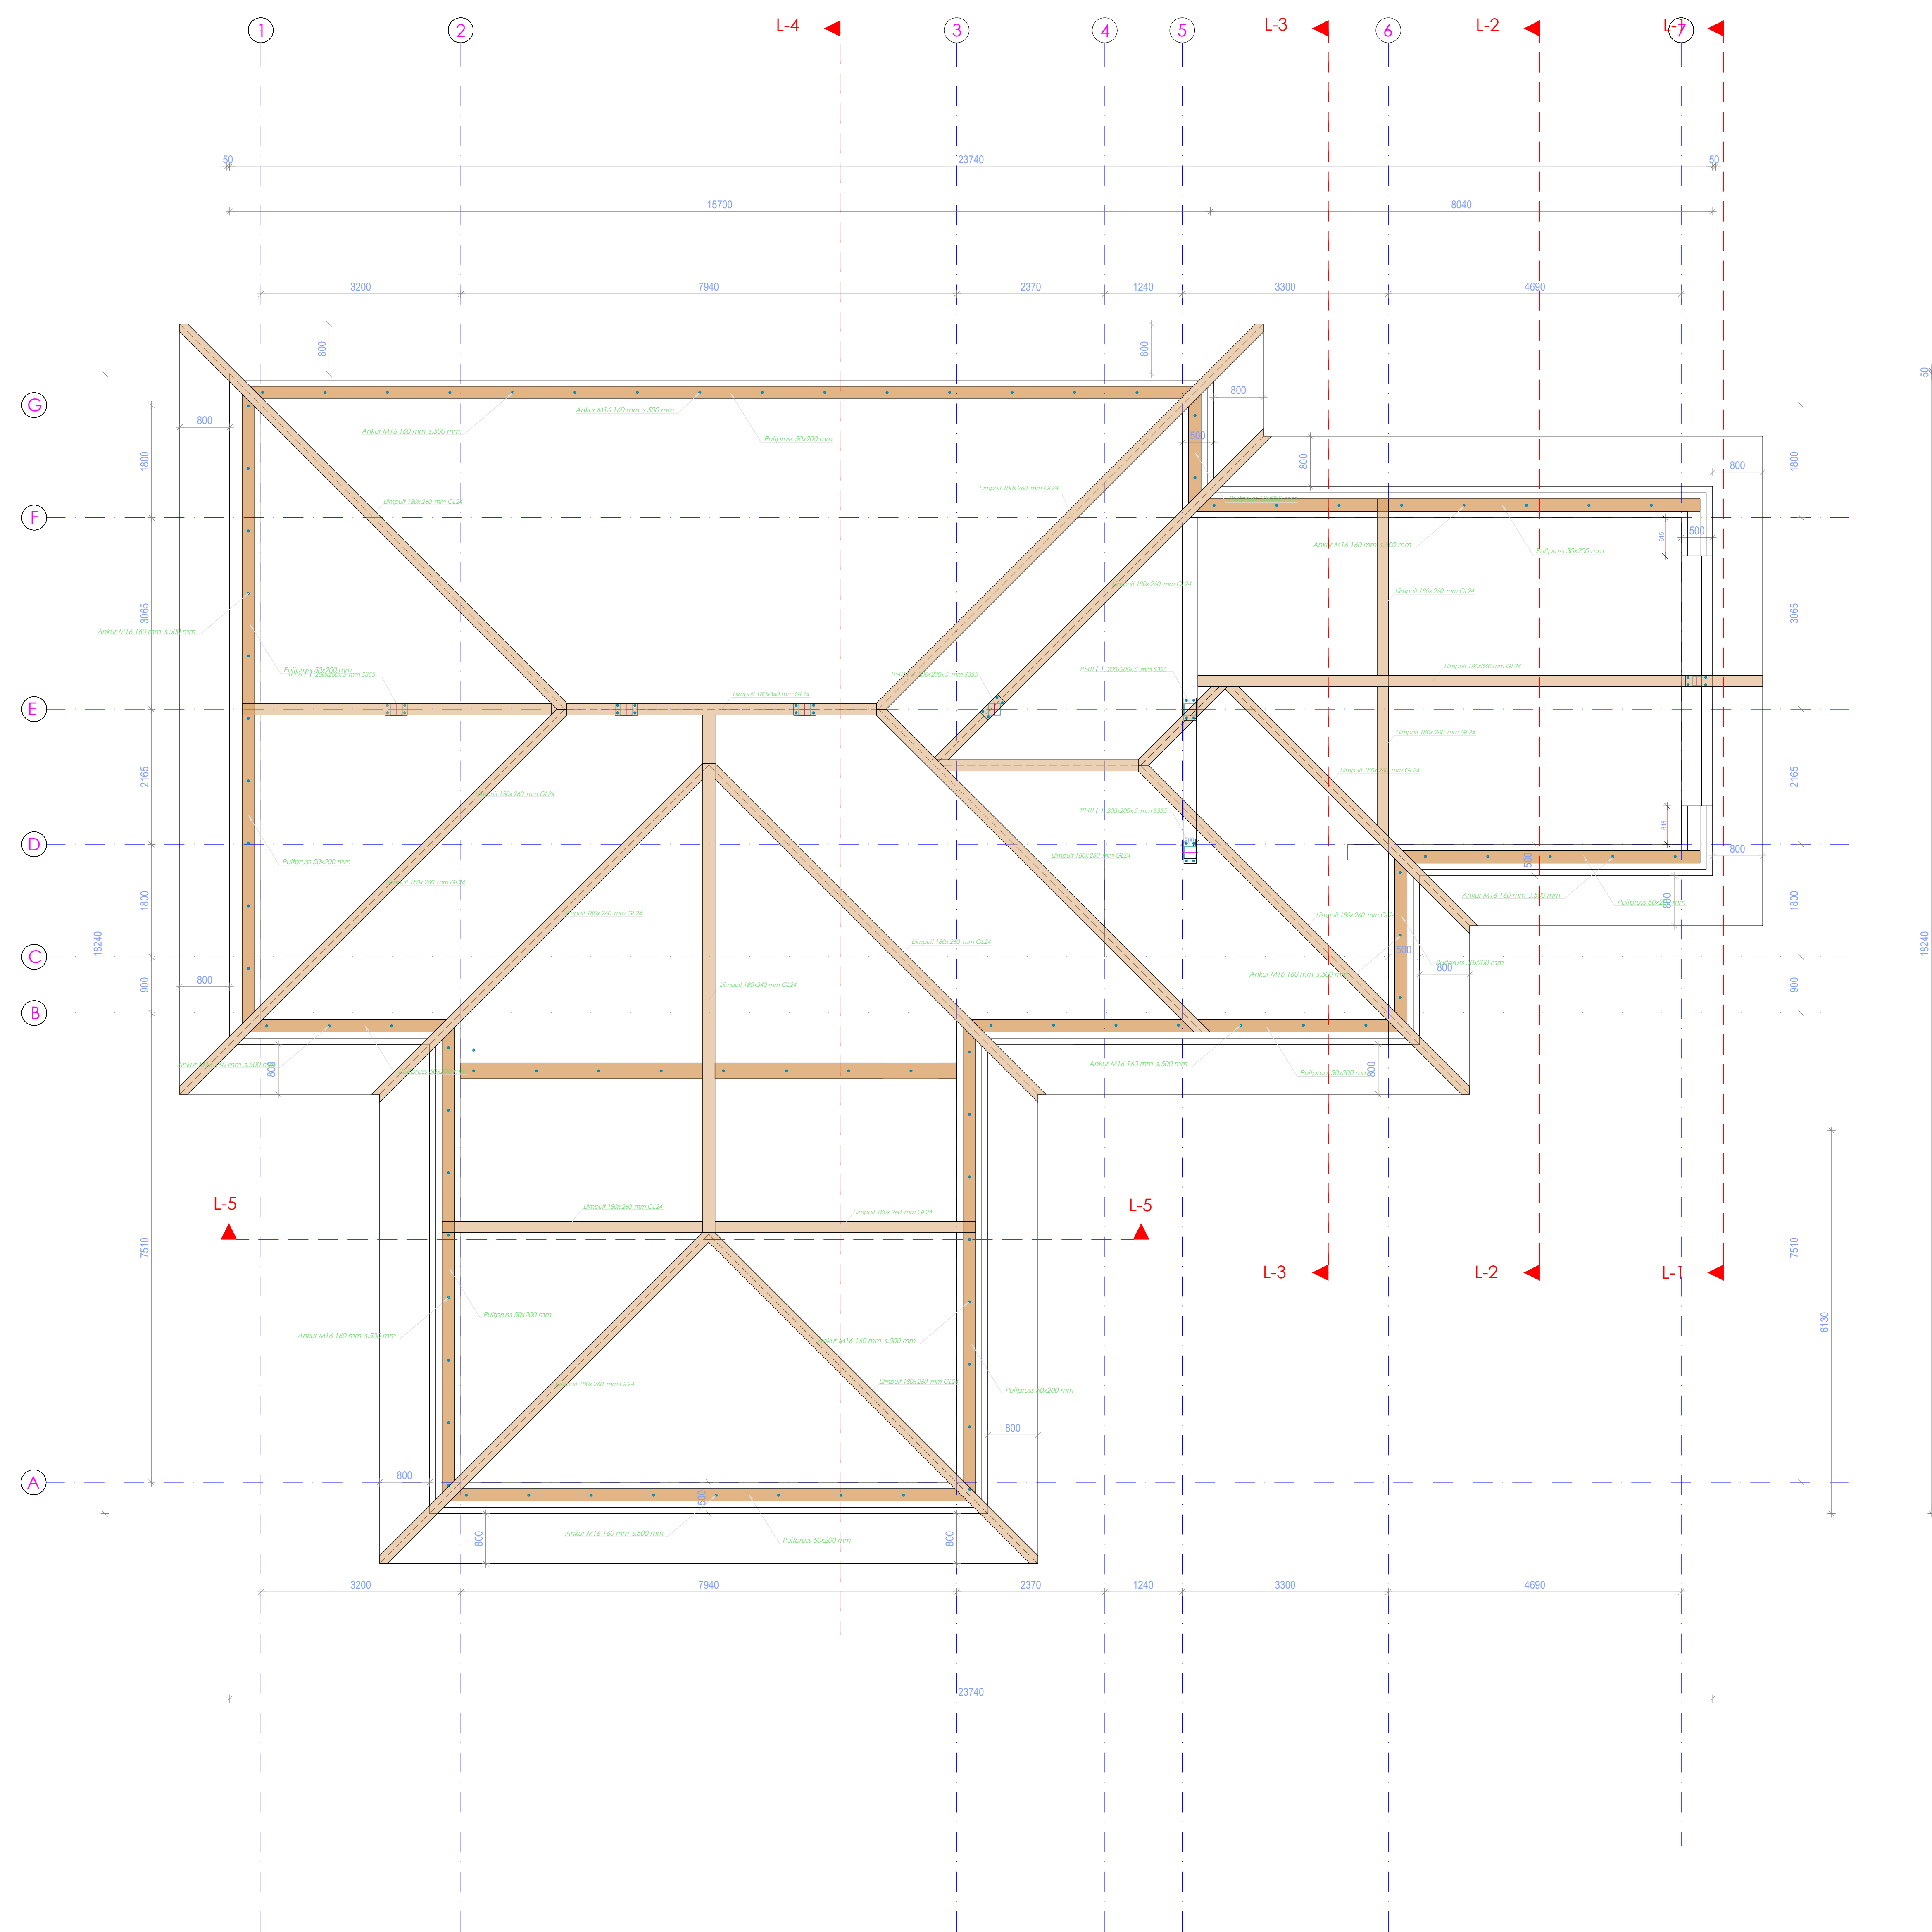

Liivpuittala katuse plaan