


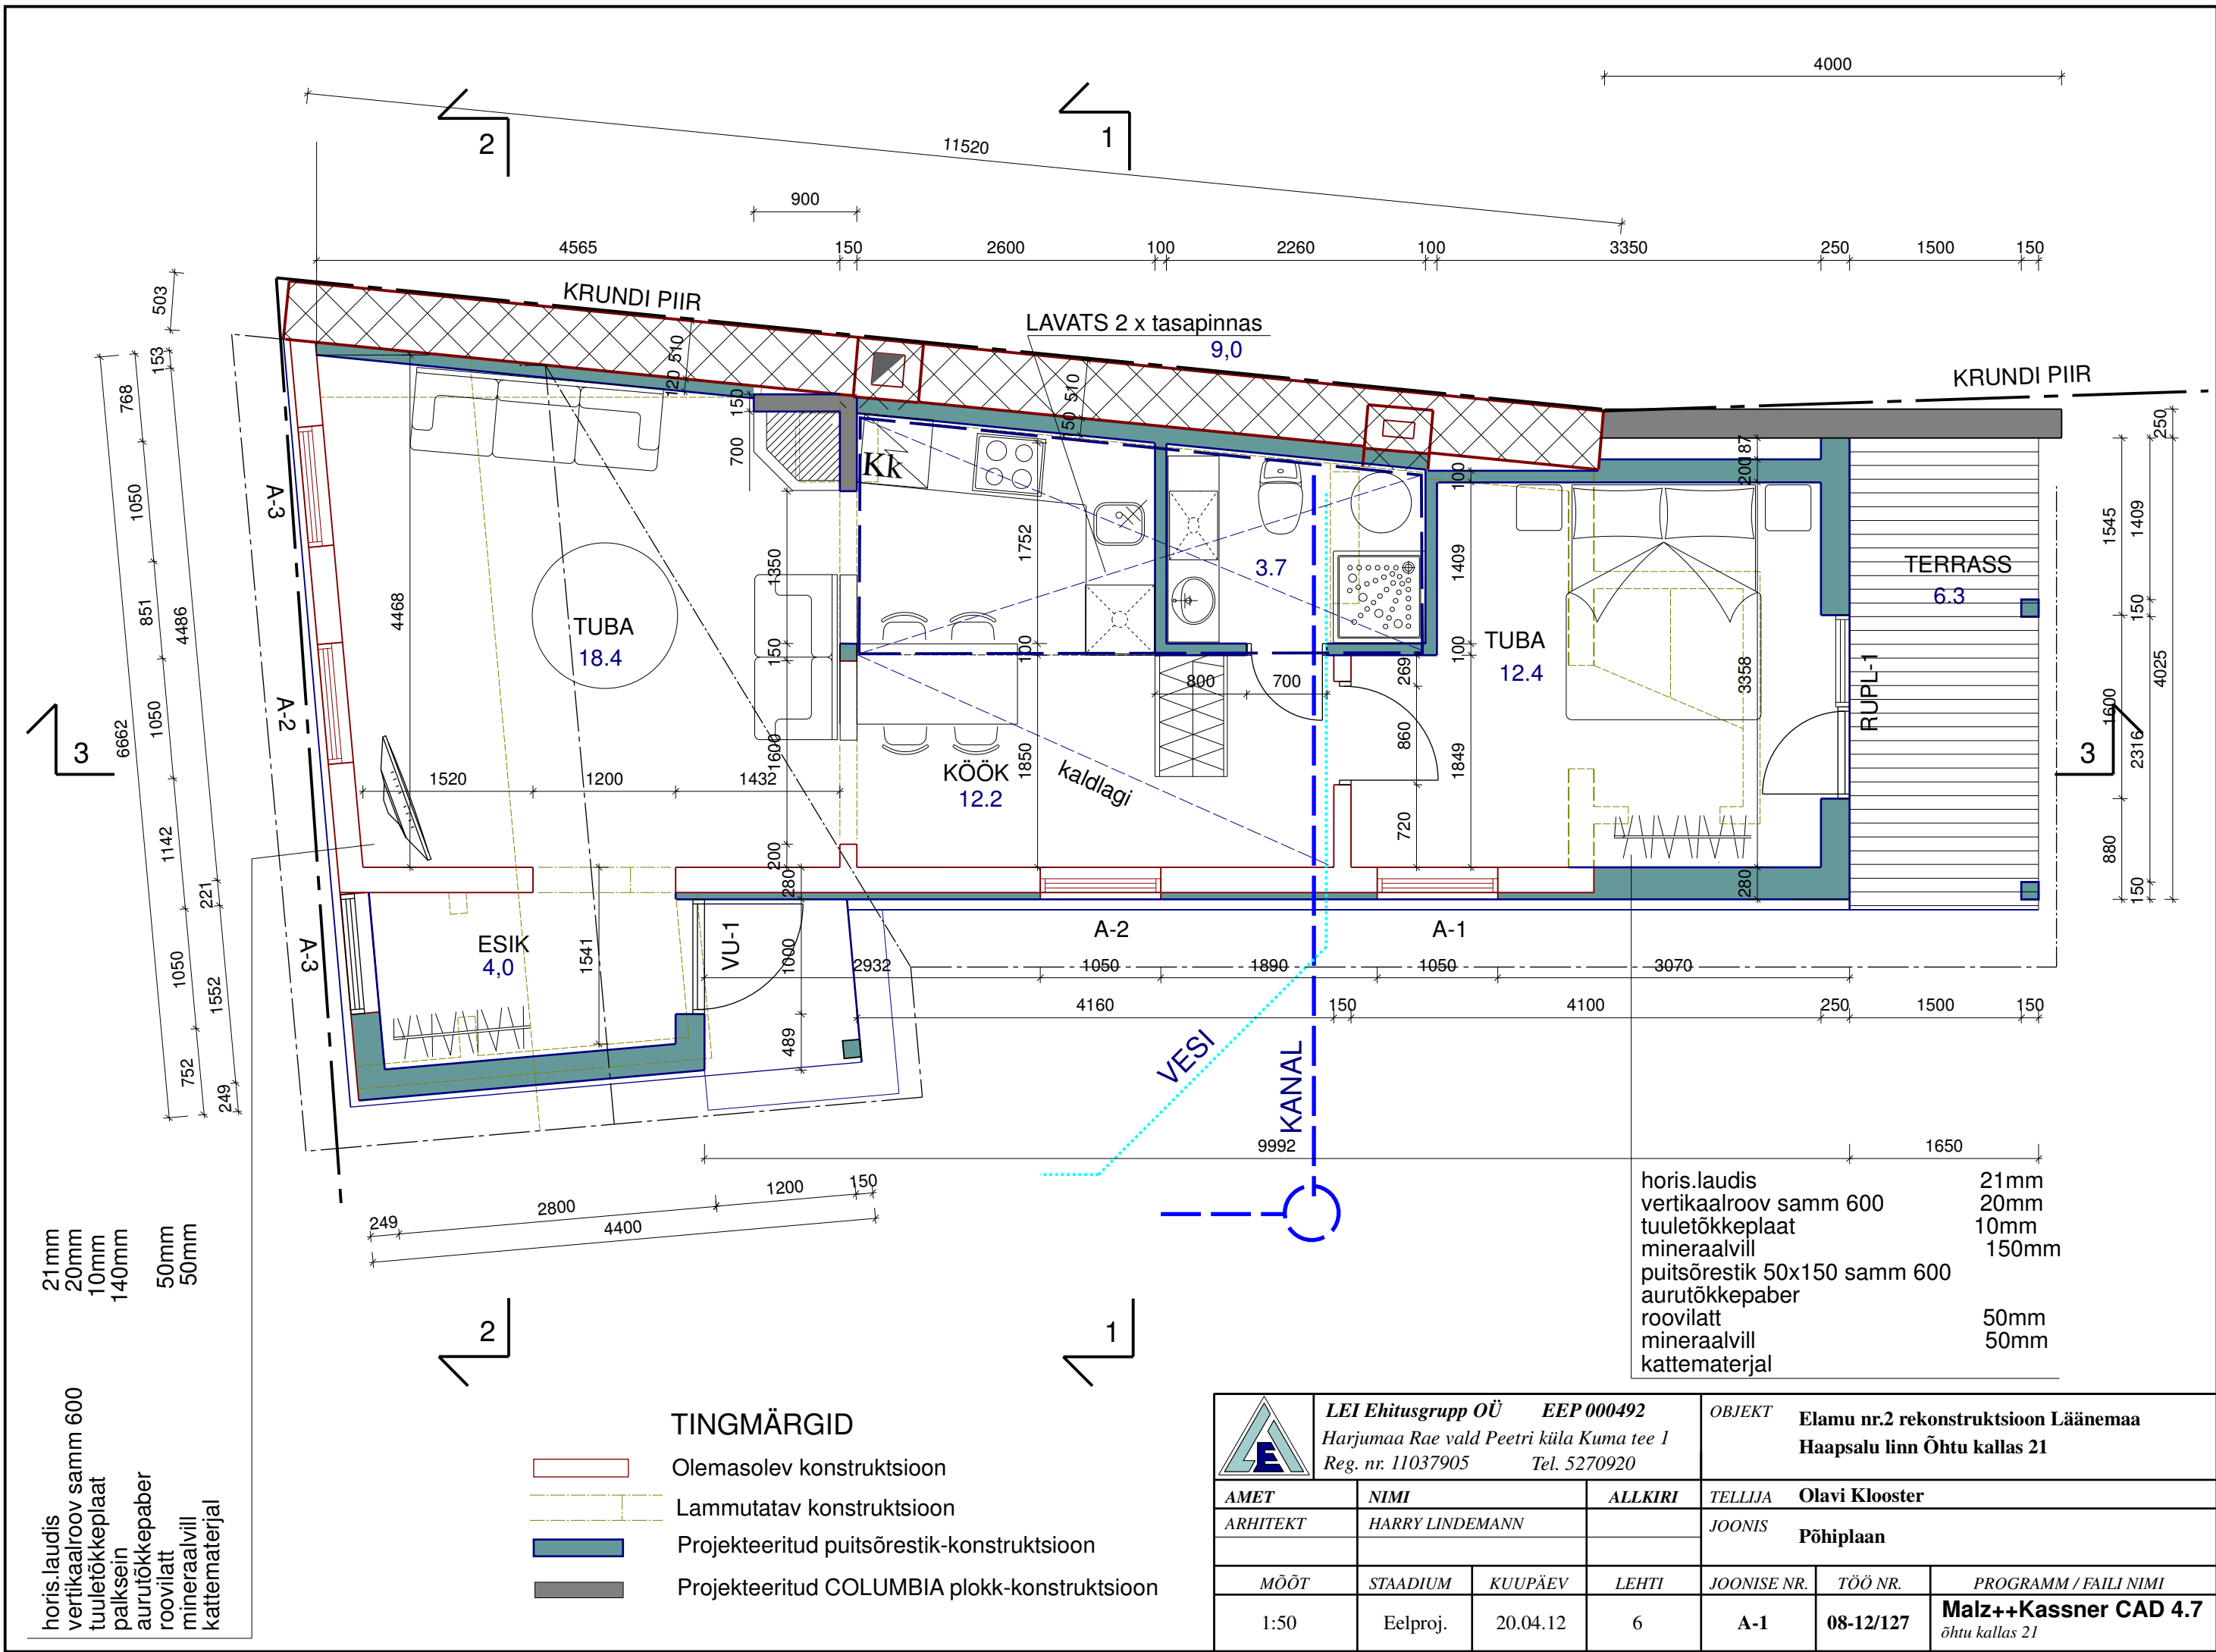

21mm
20mm
10mm
140mm
50mm
50mm

horis.laudis
vertikaalroov samm 600
tuuletõkkeplaat
palksein
aurutõkkepaber
roovilatt
mineraalvill
kattematerjal

TINGMÄRGID

- Olemasolev konstruktsioon
- Lammutatav konstruktsioon
- Projekteeritud puitsõrestik-konstruktsioon
- Projekteeritud COLUMBIA plok-konstruktsioon

 LEI Ehitusgrupp OÜ EEP 000492 Harjumaa Rae vald Peetri küla Kuma tee 1 Reg. nr. 11037905 Tel. 5270920				OBJEKT Elamu nr.2 rekonstruktsioon Läänemaa Haapsalu linn Õhtu kallas 21		
AMET		NIMI		ALLKIRI		TELLIJA Olavi Klooster
ARHITEKT		HARRY LINDEMANN				JOONIS Põhiplaan
MÕÖT	STAADIUM	KUUPÄEV	LEHTI	JOONISE NR.	TÖÖ NR.	PROGRAMM / FAILI NIMI
1:50	Eelproj.	20.04.12	6	A-1	08-12/127	Malz++Kassner CAD 4.7 õhtu kallas 21