


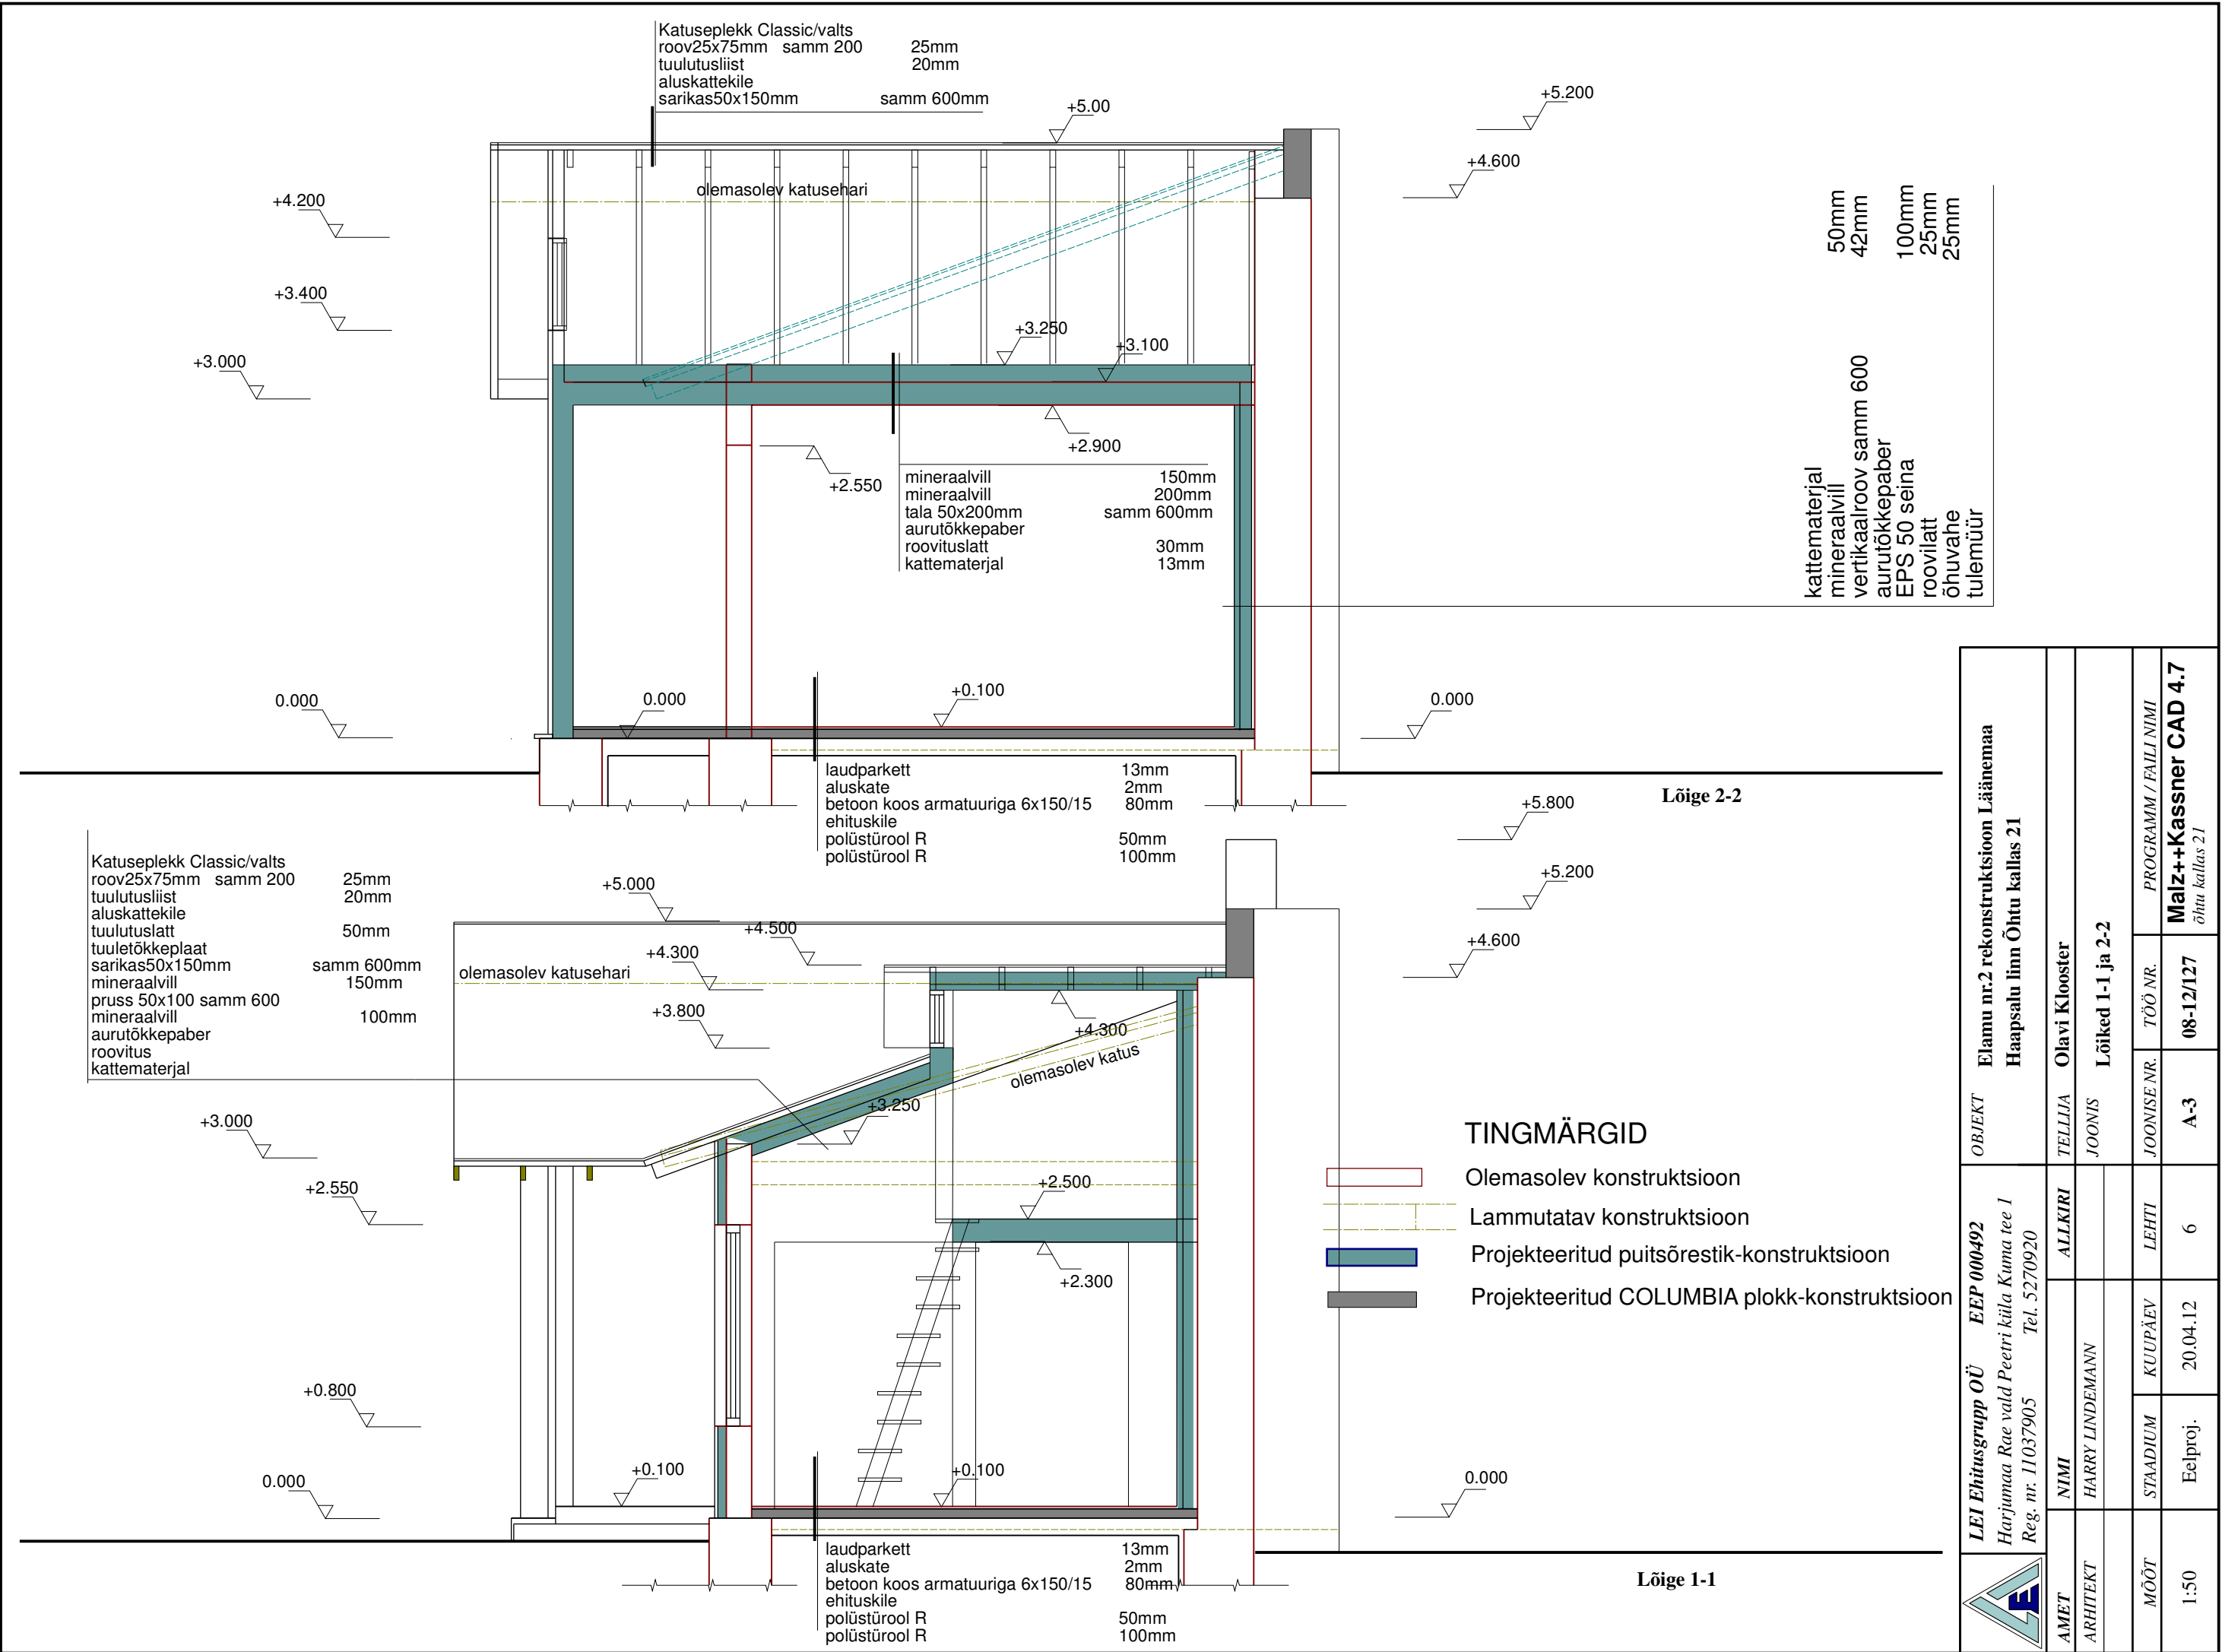

	LEI Ehitusgrupp OÜ EEP 000492 Harjumaa Rae vald Peetri küla Kuma tee 1 Reg. nr. 11037905 Tel. 5270920		OBJEKT Elamu nr.2 rekonstruktsioon Läänemaa Haapsalu linn Õhtu kallas 21	
	AMET	NIMI HARRY LINDEMANN	TELLUJA Olavi Klooster	JOONIS Lõiked 1-1 ja 2-2
	MÕÖT 1:50	STAADIUM KUUPÄEV 20.04.12	JOONISE NR. A-3	TÖÖ NR. 08-12/127
		Eelproj.		PROGRAMM / FAILI NIMI Malz++Kassner CAD 4.7 õhtu kallas 21