


LÕIGE 1-1

LÕIGE 2-2

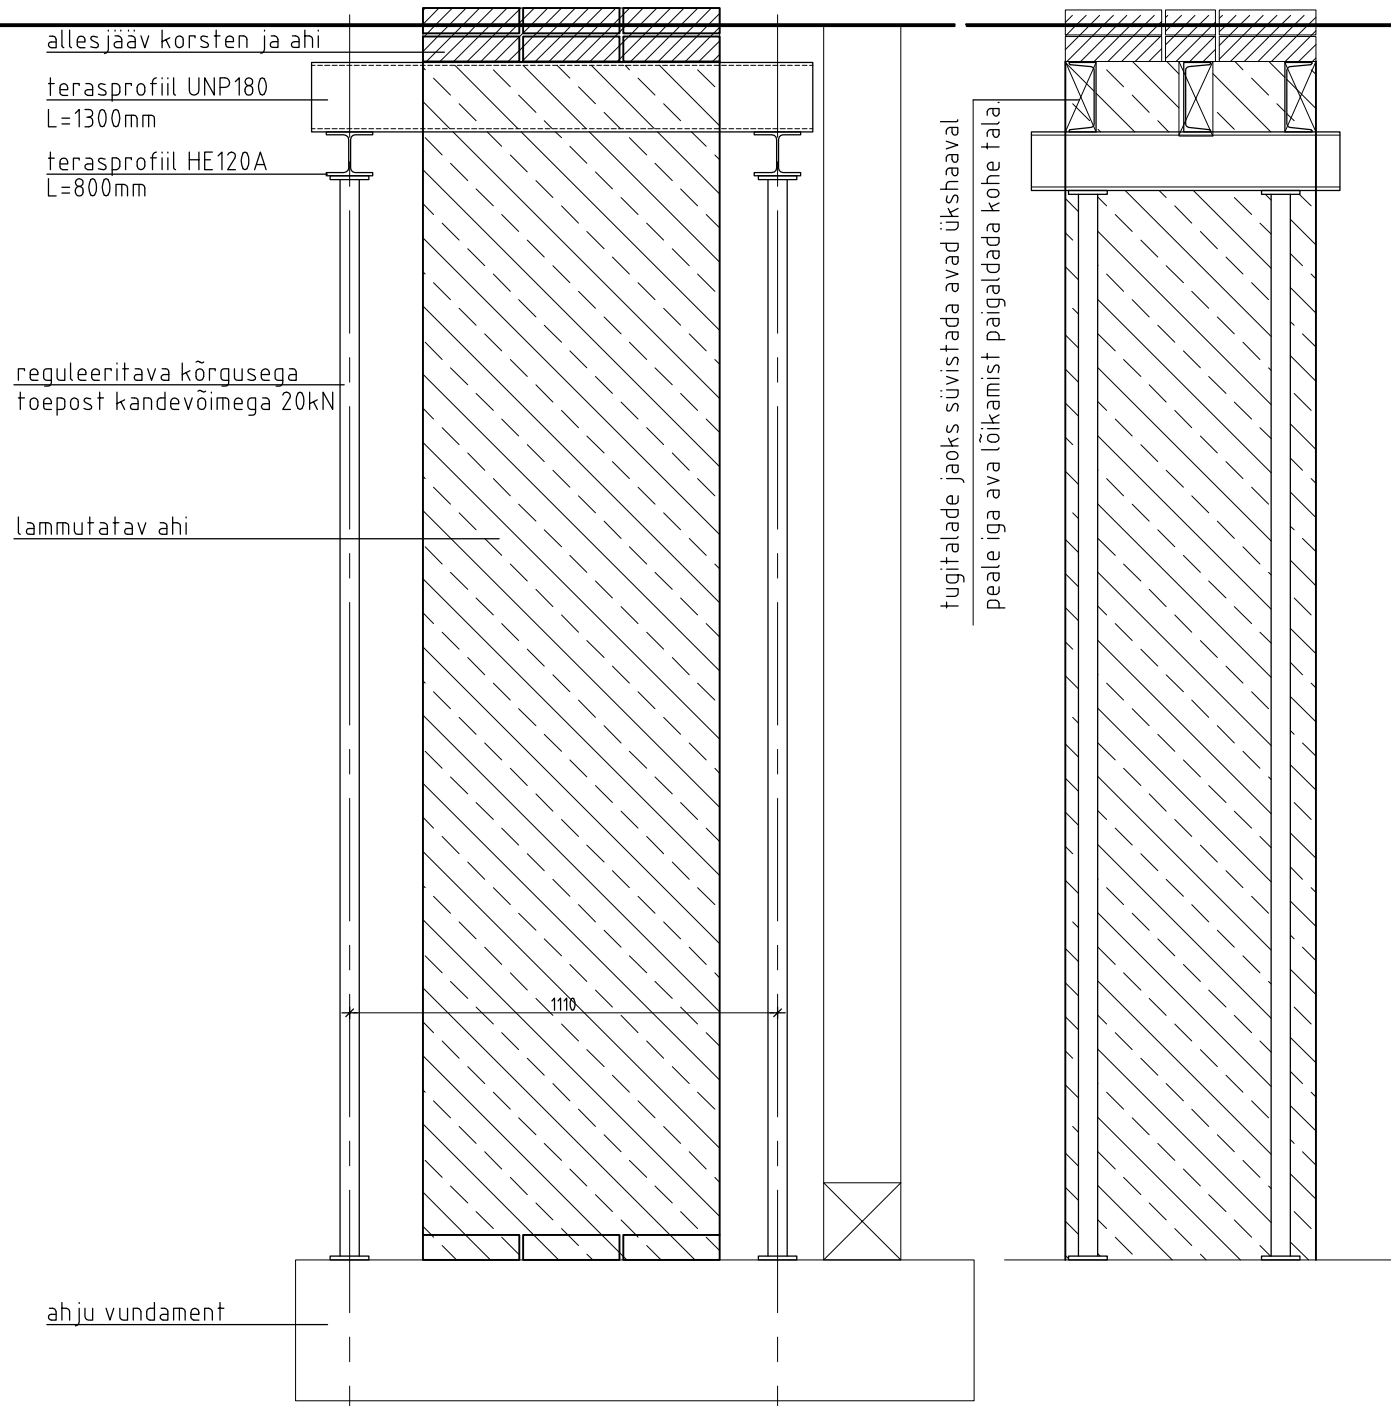

PLAAN

