


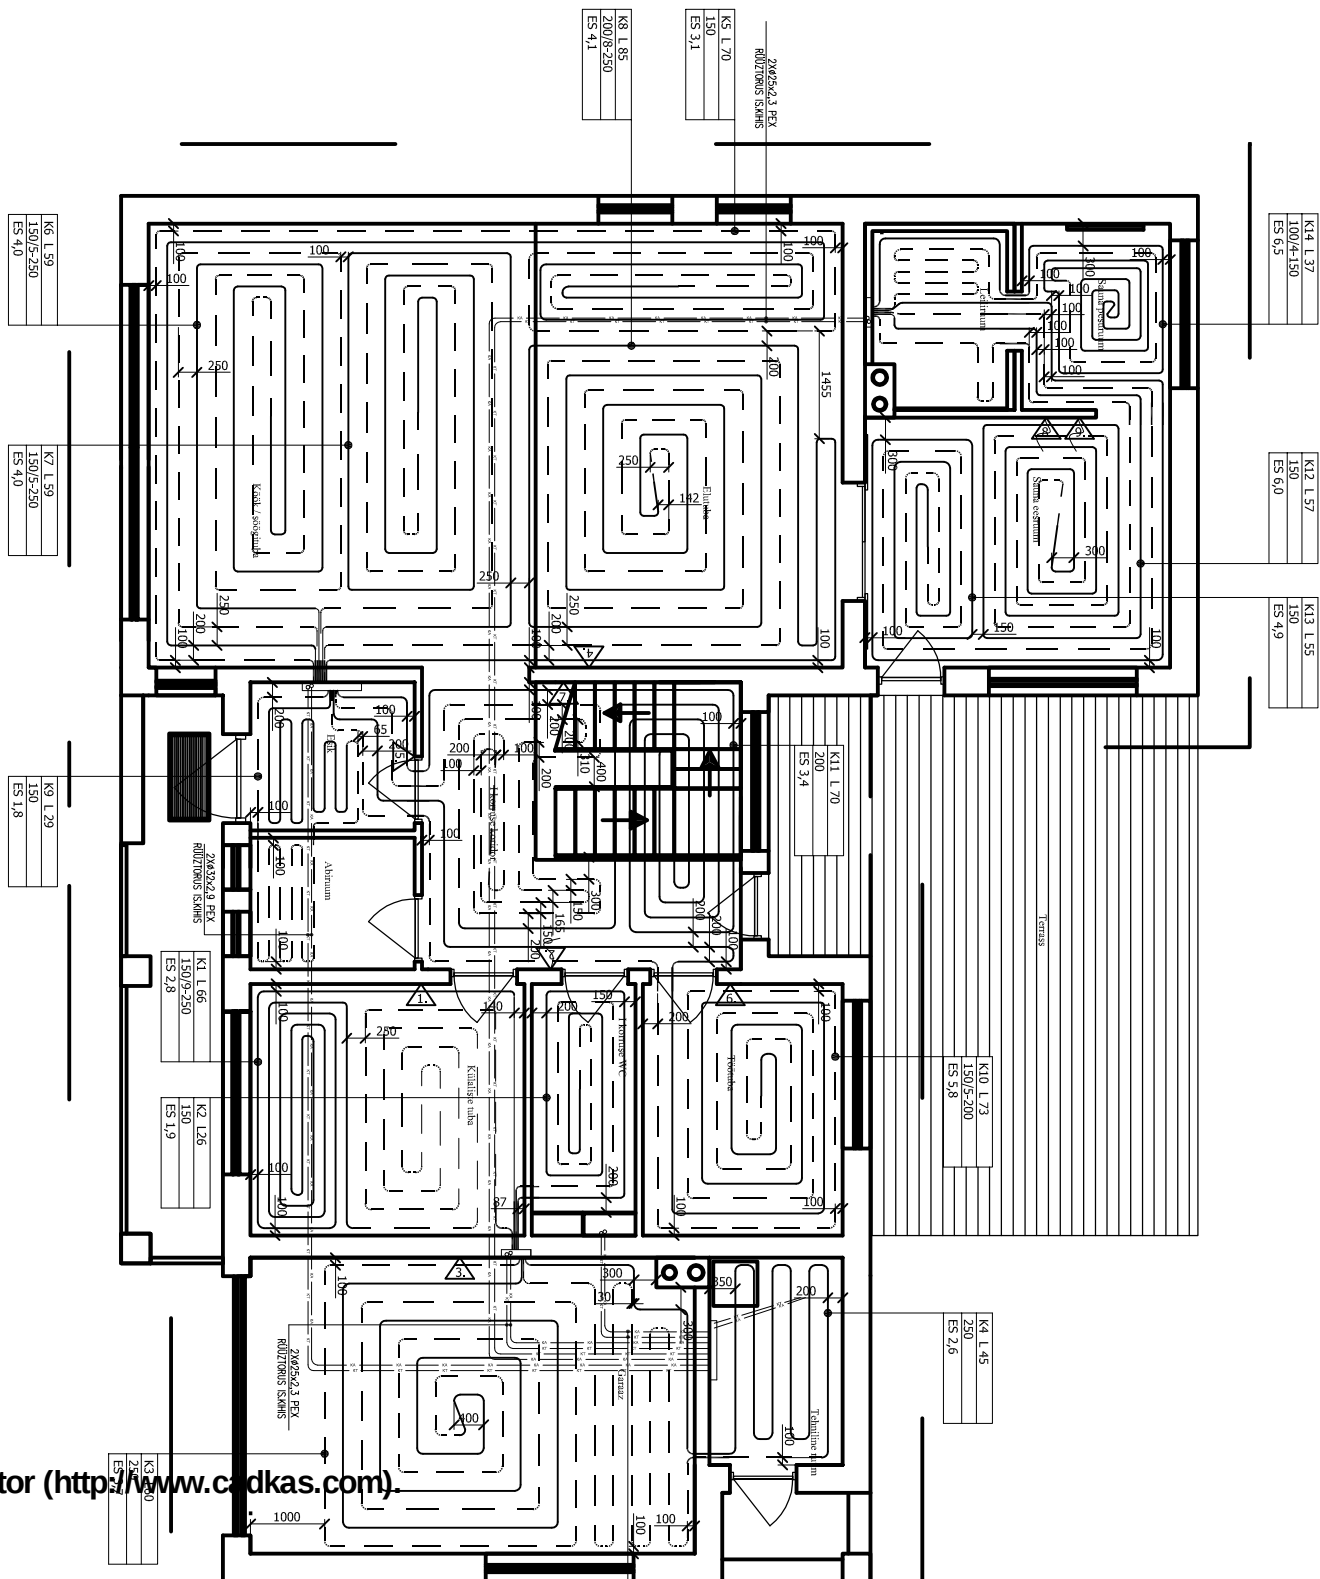


K1	48 W/m²	101 l/h	7,2 kPa
K2	64 W/m²	56 l/h	1,7 kPa
K3	55 W/m²	91 l/h	6,3 kPa
K4	56 W/m²	73 l/h	3,2 kPa
Kolektor I, dtf. 5,7°C			
2148 W	0,089 l/s	20,12 kPa	

K5	50 W/m ²	80 l/h	5,8 kPa
K6	50 W/m ²	97 l/h	6,8 kPa
K7	50 W/m ²	97 l/h	6,8 kPa
K8	45 W/m ²	91 l/h	8,7 kPa
K9	53 W/m ²	52 l/h	1,2 kPa
K10	47 W/m ²	114 l/h	11,2 kPa
K11	46 W/m ²	98 l/h	6,3 kPa
Kolektor II : dt. 5,7°C			
4063 W	0,171 l/s	20,42 kPa	

K12	63 W/m²	126 J/h	10,5 kPa
K13	63 W/m²	107 J/h	7,6 kPa
K14	66 W/m²	150 J/h	9,4 kPa
Kolektor III : dt. 3.1°C			
	1357 W	0,106 J/s	20,17 kPa


K15	55 W/m ²	75 l/h	5,1 kPa
K13	52 W/m ²	97 l/h	3,1 kPa
K17	47 W/m ²	80 l/h	4,6 kPa
K18	54 W/m ²	98 l/h	6,5 kPa
K19	64 W/m ²	54 l/h	1,5 kPa
K20	53 W/m ²	108 l/h	9,5 kPa
K21	66 W/m ²	57 l/h	1,6 kPa
K22	65 W/m ²	77 l/h	3,1 kPa

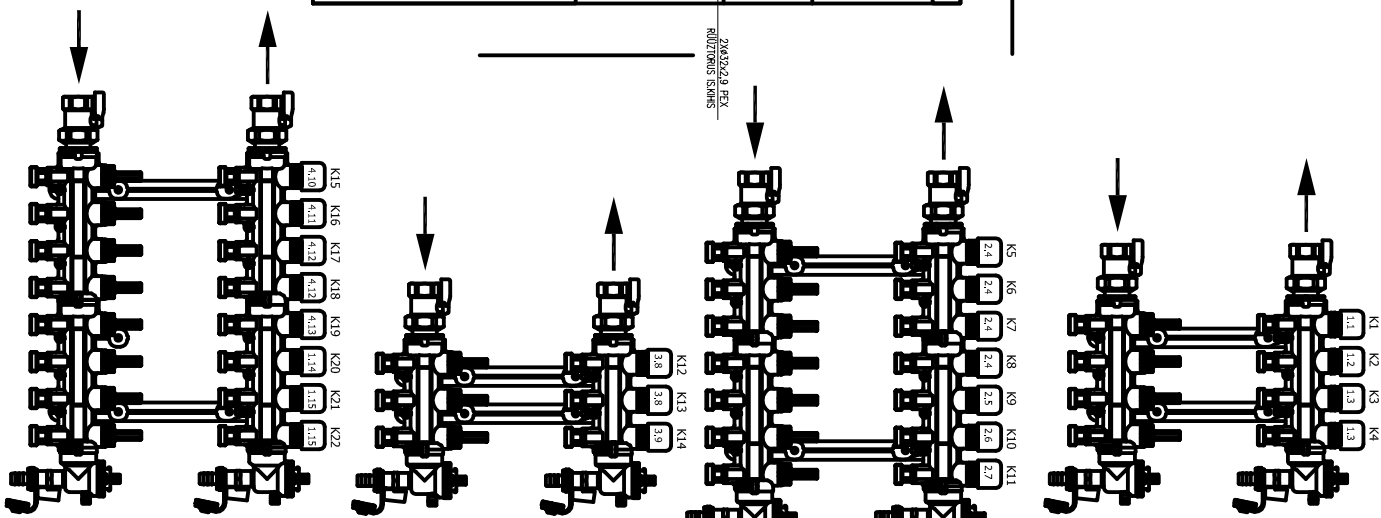

Kontuur	Soojuskooormus	Vooluhulk	Rõhukadu	dt	vee maht
	11,8 kW	0,546 l/s	26,76 kPa	5,6°C	192 l
Süsteem kokku					


Pöränd M1:10

Põrandakate
Tasanduskitt
Monoliitbetoon 100mm
Soojustus 150mm
Hüdroisolatsioon
Tihendatud pinnas

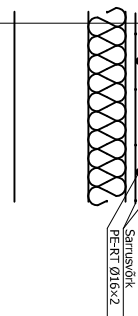

Vahelagi M1:10

Pörandakate
Tasanduskliit
Monoliitbetoon 60mm
Hüdroisolatsioon
Helisolatsioon 30mm
R/B-dõnespaneel 220mm
Metalikassett
2x-kipsplaat 26mm
Viinistust

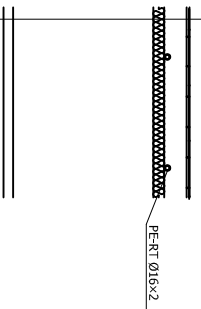

Tingmärgid

K1 L 36
150/5 -250
ES 5,7



VERSION OF

Märkused

1. Tõu PE-RT

Termostadi ja ajami ühendusskeem

