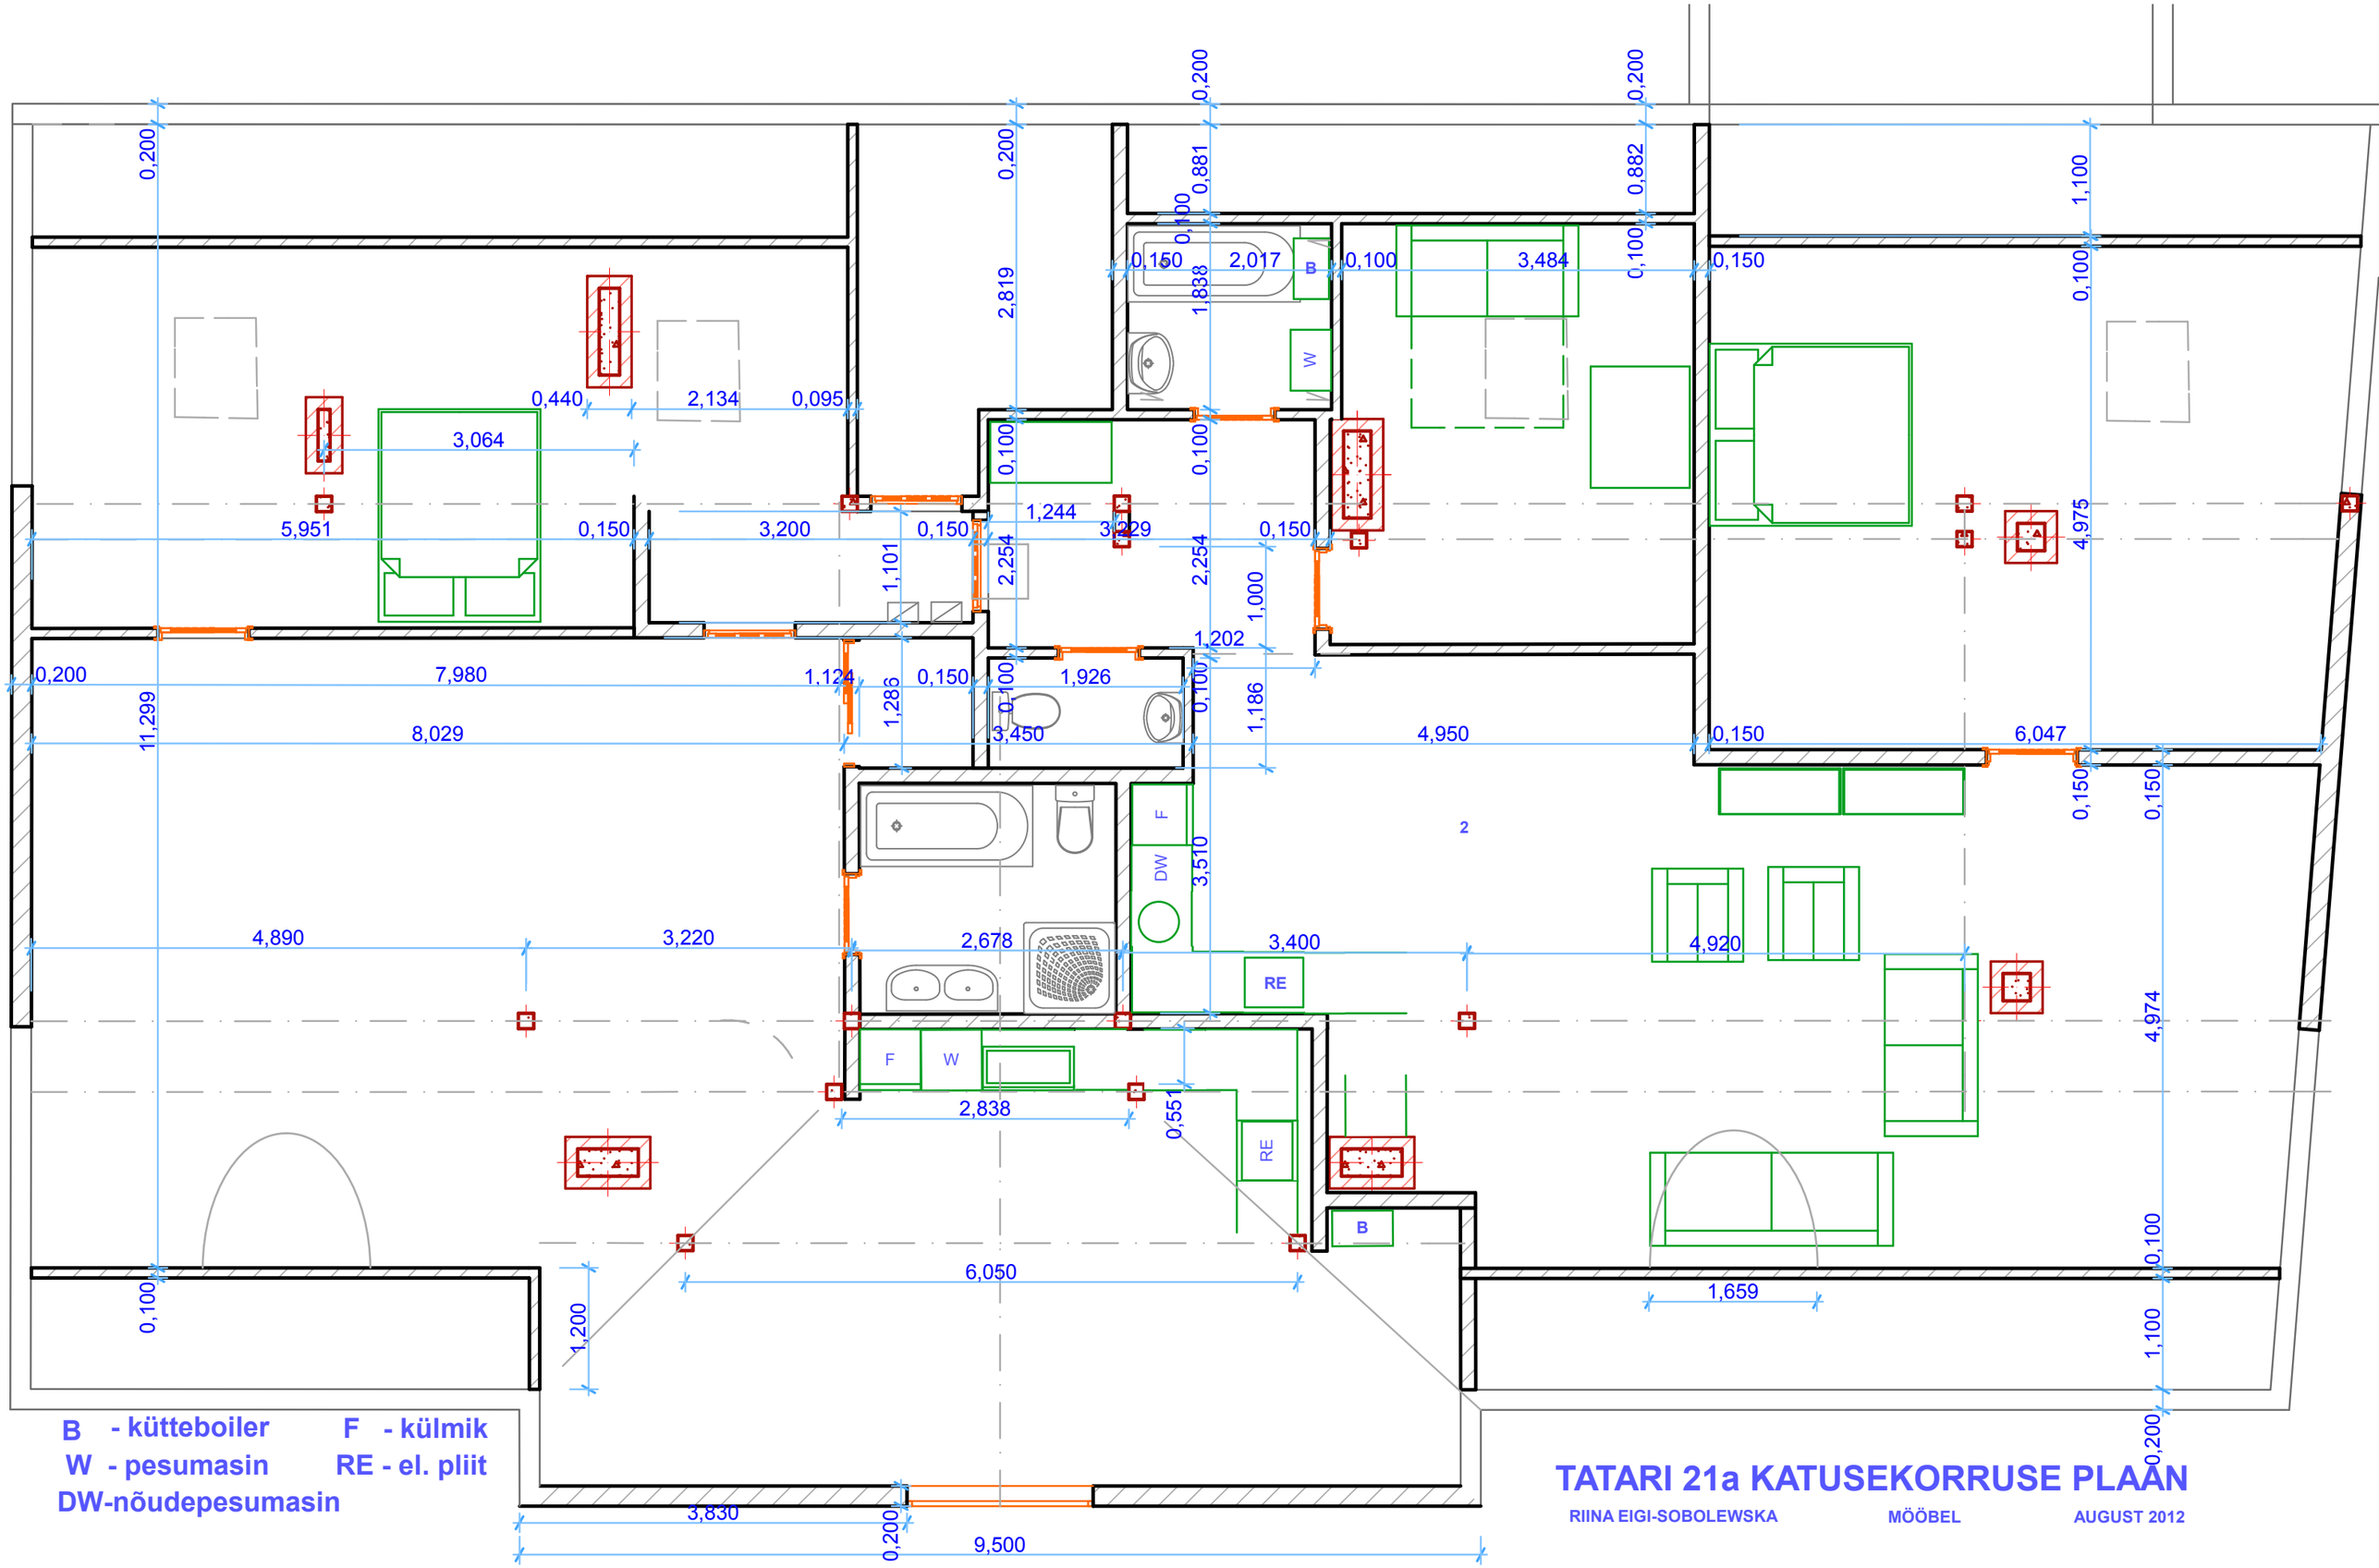
B - kütteboiler
F - külmik
W - pesumasin
RE - el. pliit
DW-nõudepesumasin
TATARI 21a KATUSEKORRUSE PLAAN
RIINA EIGI-SOBOLEWSKA
MÖÖBEL
AUGUST 2012