# VAHELAE PLAAN

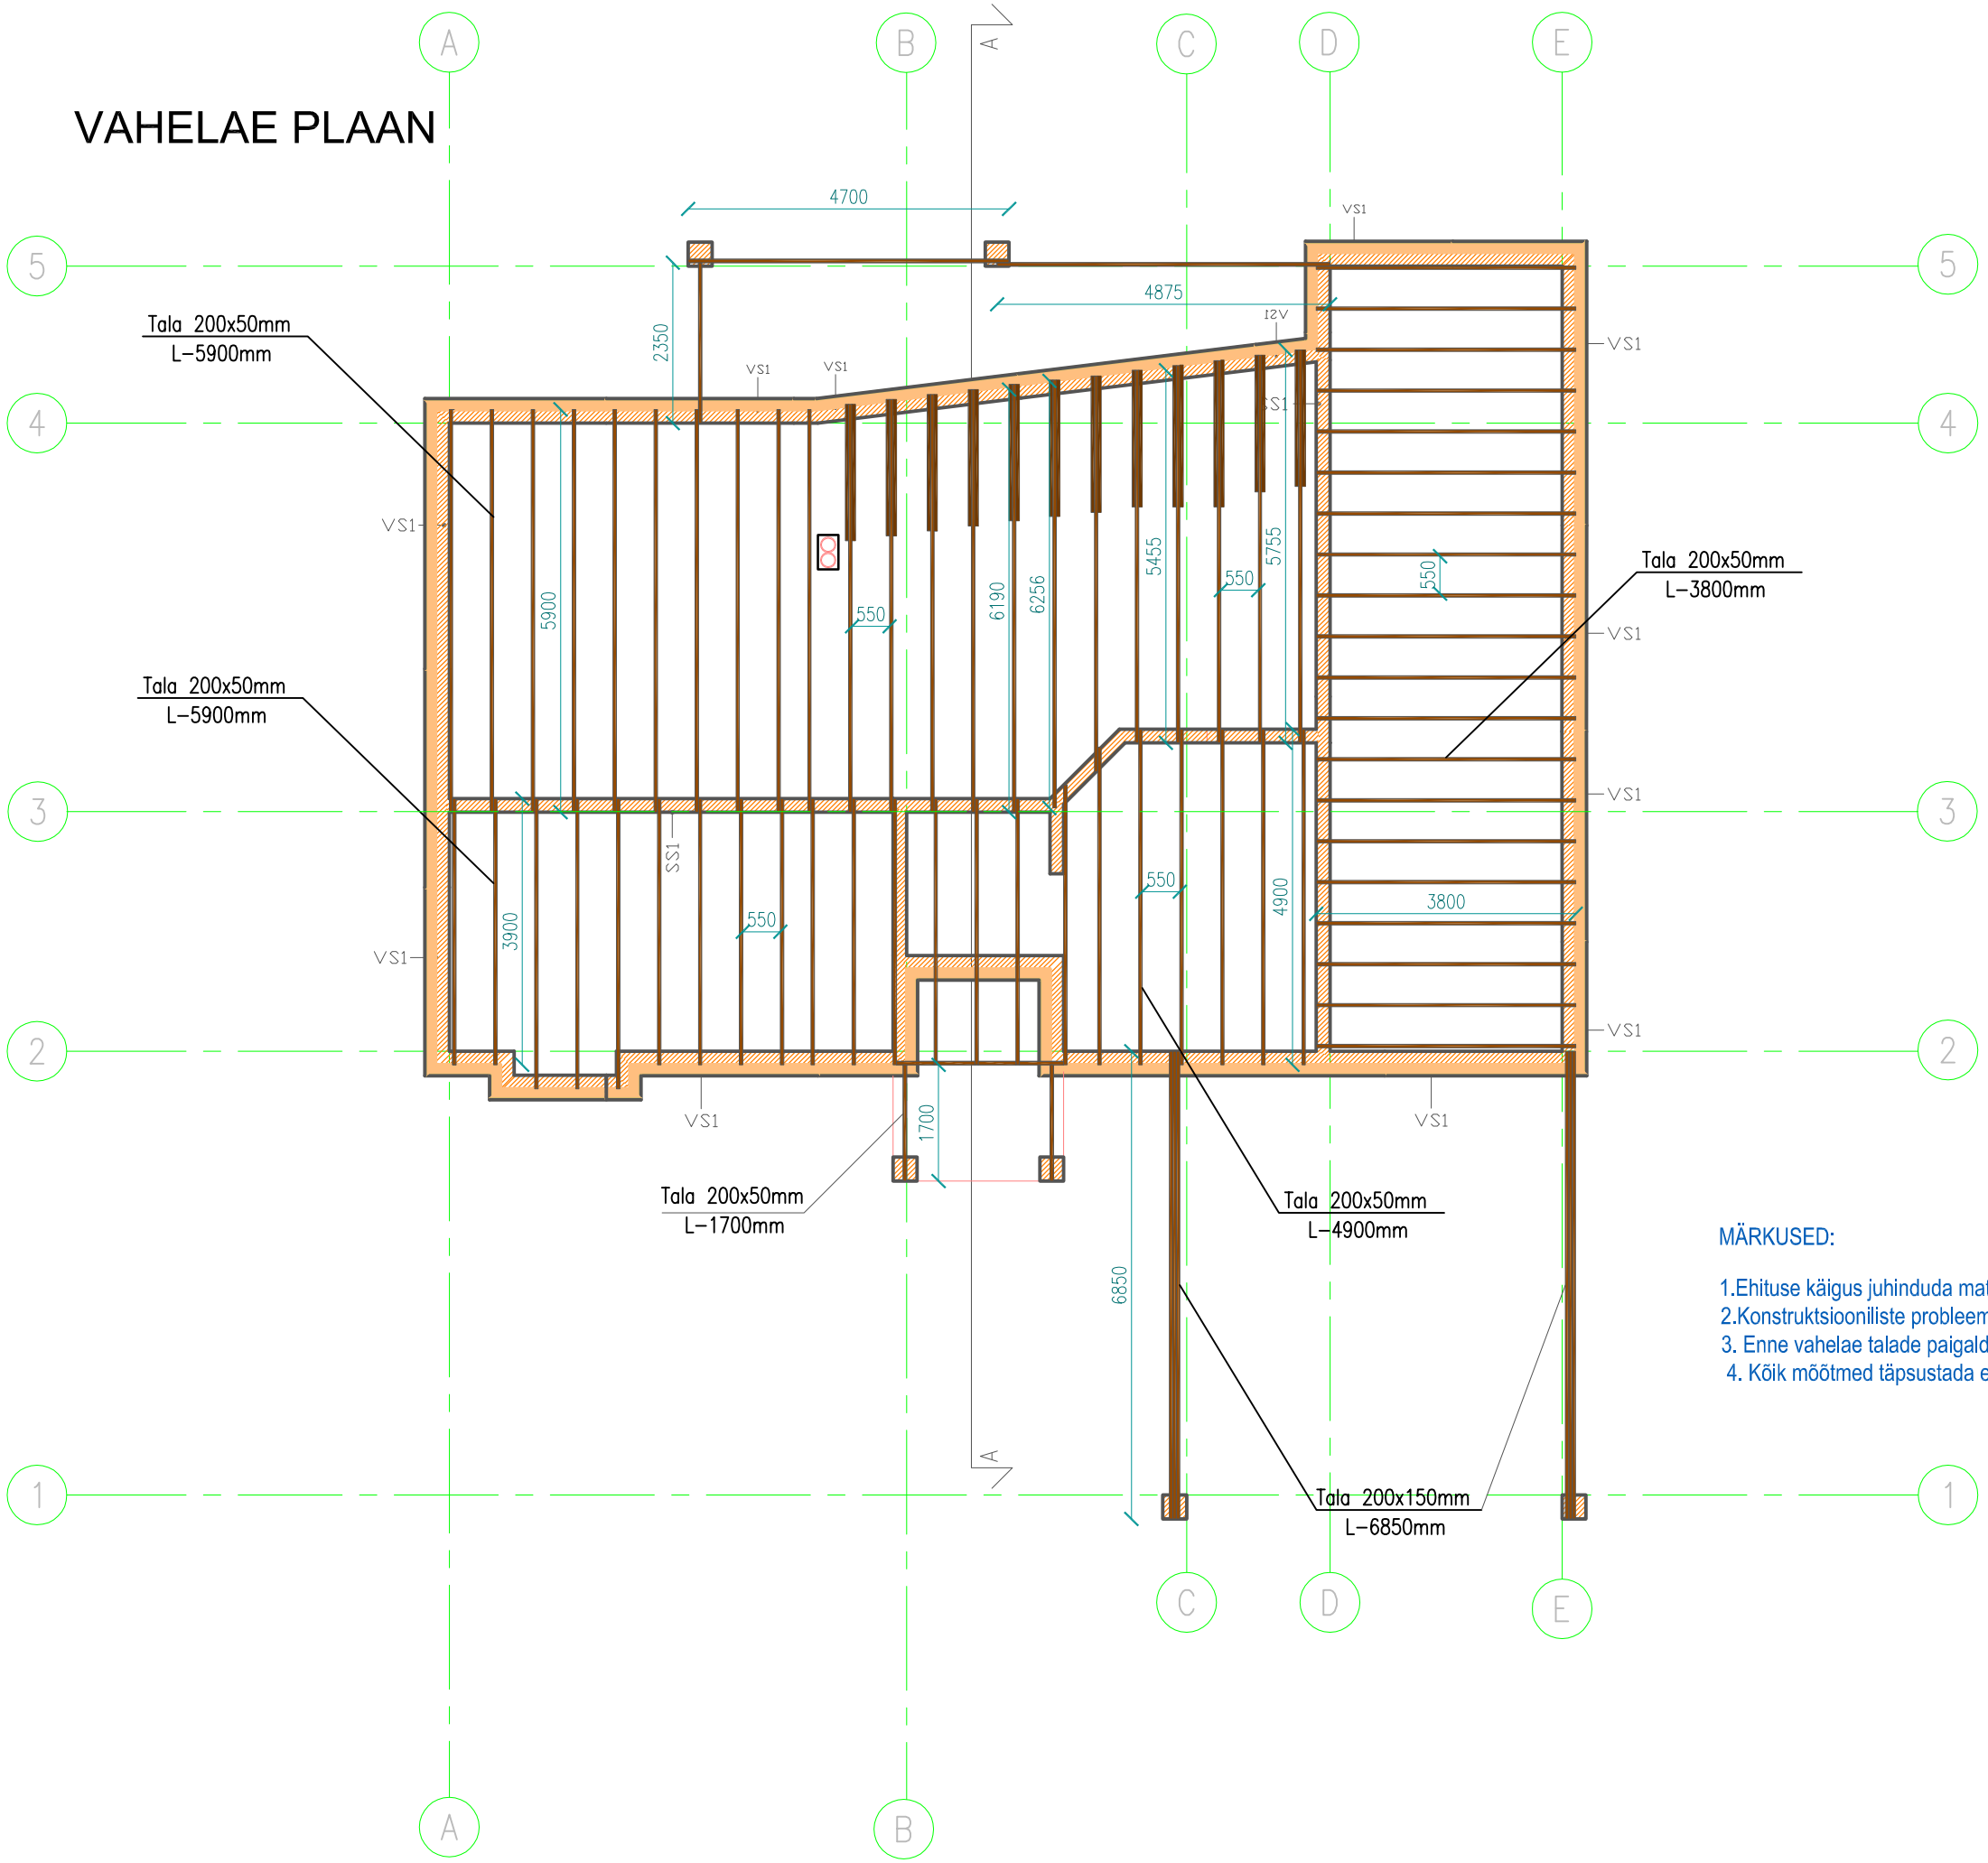


MÄRKUSED:

1.Ehituse käigus juhinduda materjalide tootja ettekirjutustest ja näpunäidetest
2.Konstruktsiooniliste probleemide korral pöörduda lisenseeritud inseneri või konstruktori poole.
3. Enne vahelae talade paigaldamist valada monoliitne r/b vöö paksusega min 100mm
4. Kõik mõõtmed täpsustada ehitusplatsil.