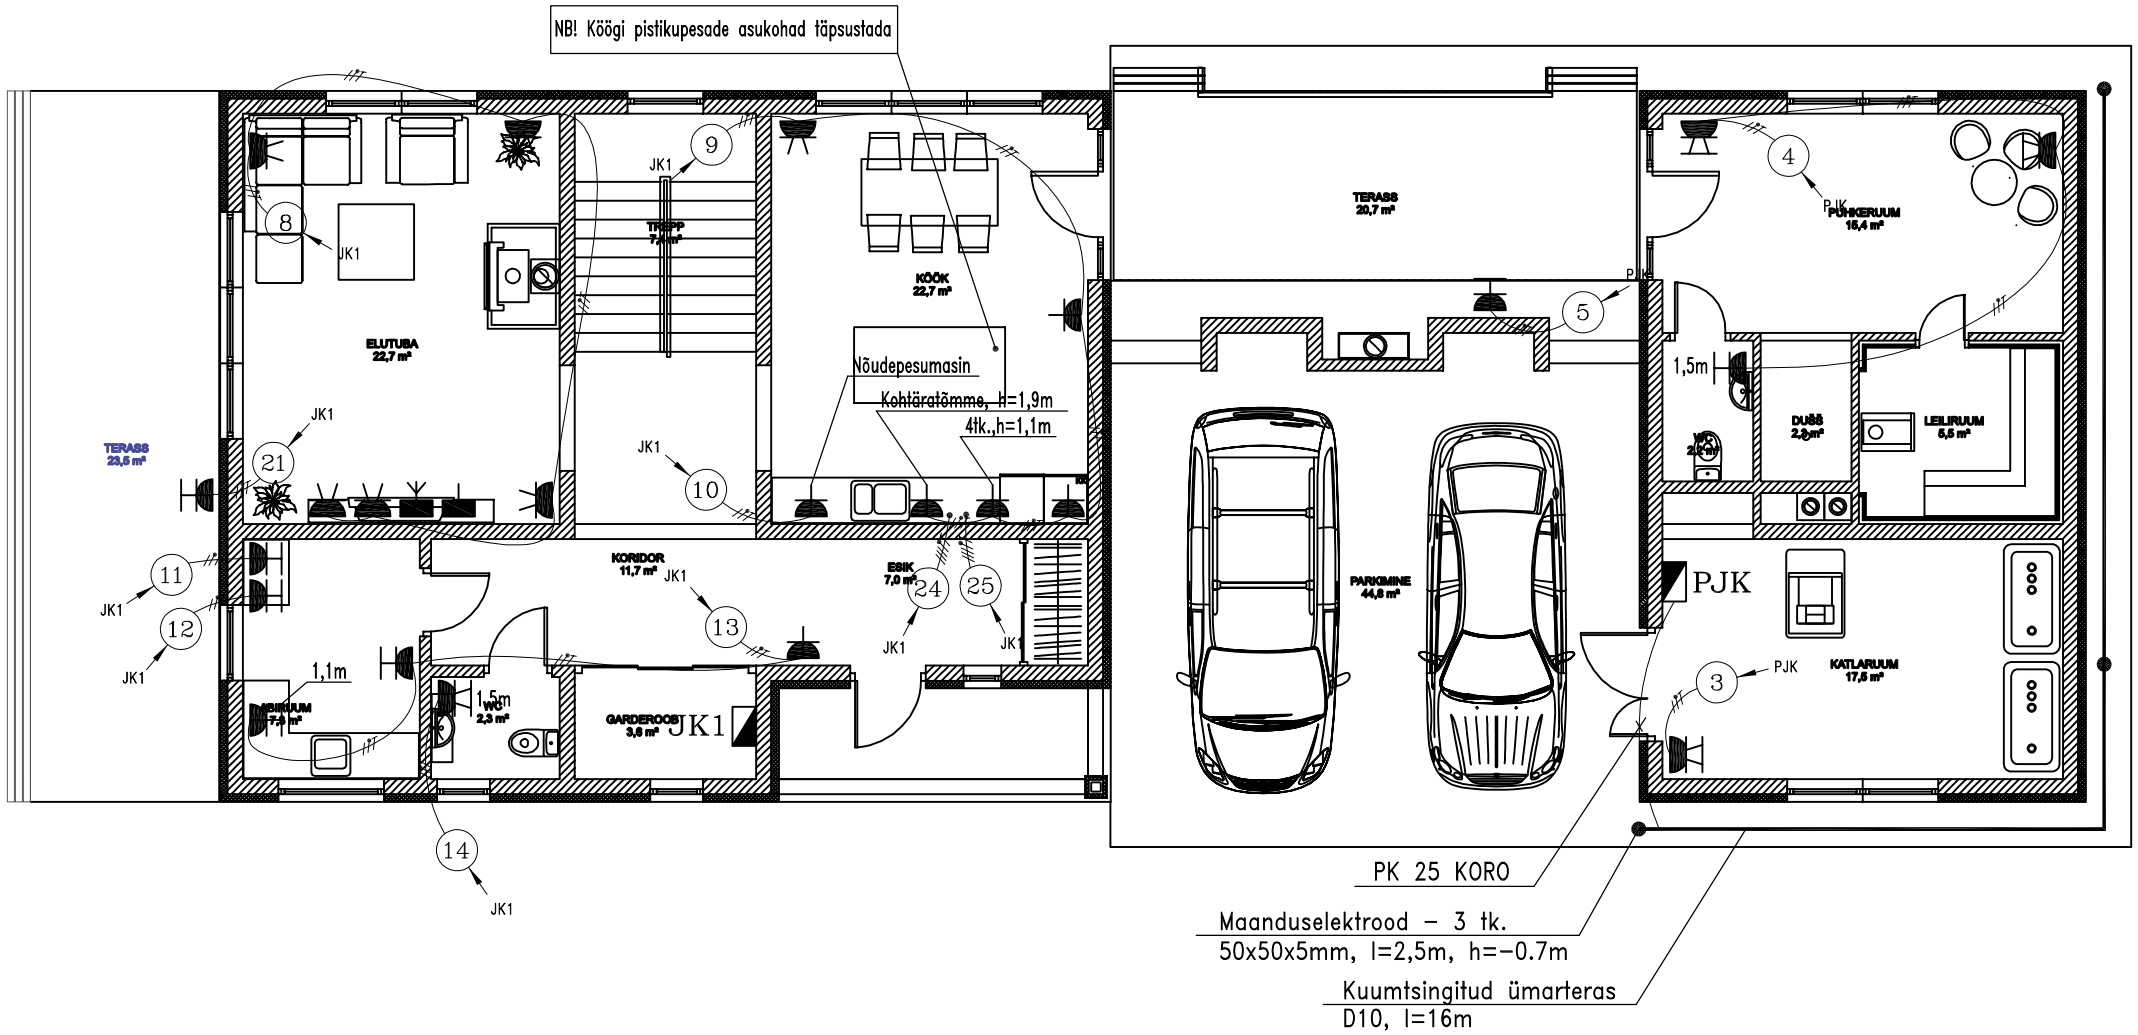

TINGMÄRGID

- ELEKTRIKILP
- PISTIKUPESA 1-NE, SÜVISTATUD, 16A, IP20
- PISTIKUPESA 1-NE, SÜVISTATUD, 16A, IP44
- PISTIKUPESA 2-NE, SÜVISTATUD, 16A, IP20
- PISTIKUPESA 2-NE, SÜVISTATUD, 16A, IP44
- TV PISTIKUPESA
- ARVUTI PISTIKUPESA