



VAADE LÄNEST

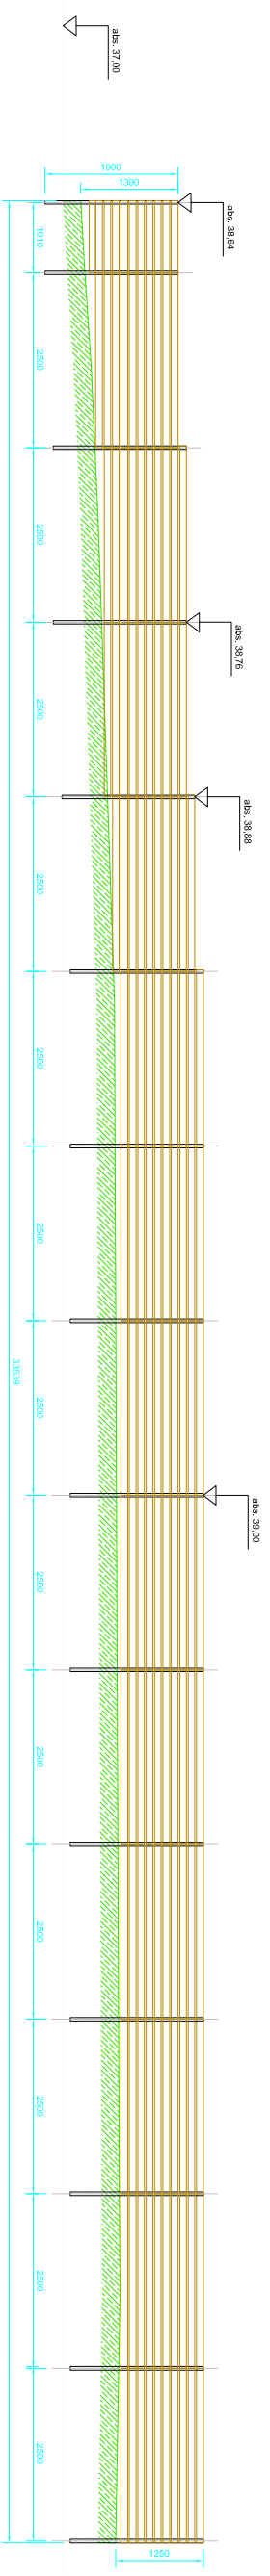

VAADE LÖUNAST

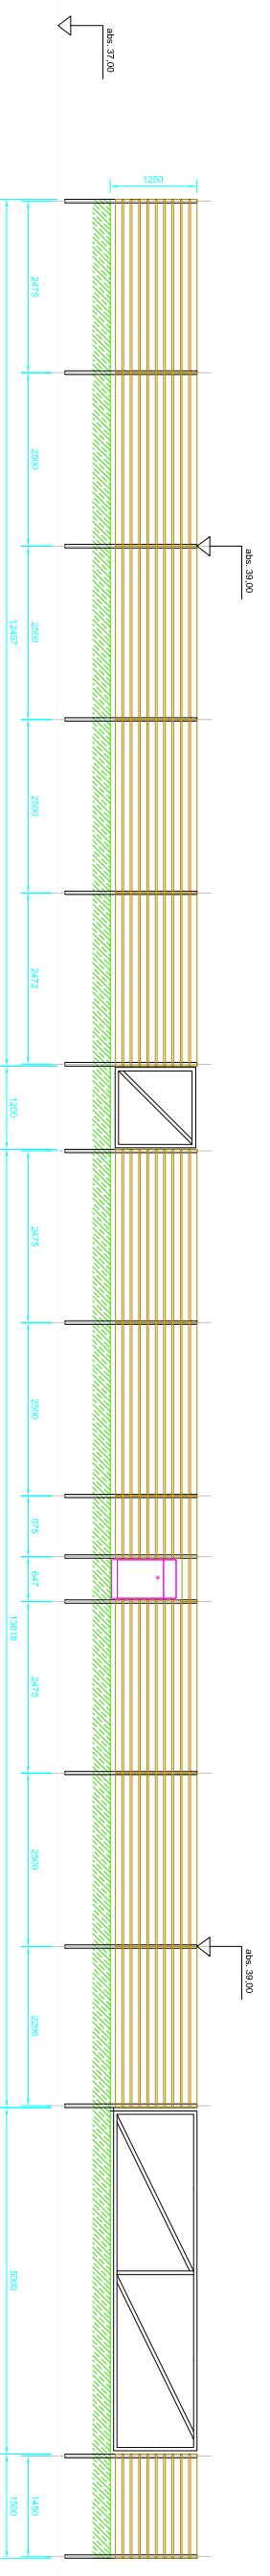

VAADE IDAST

