


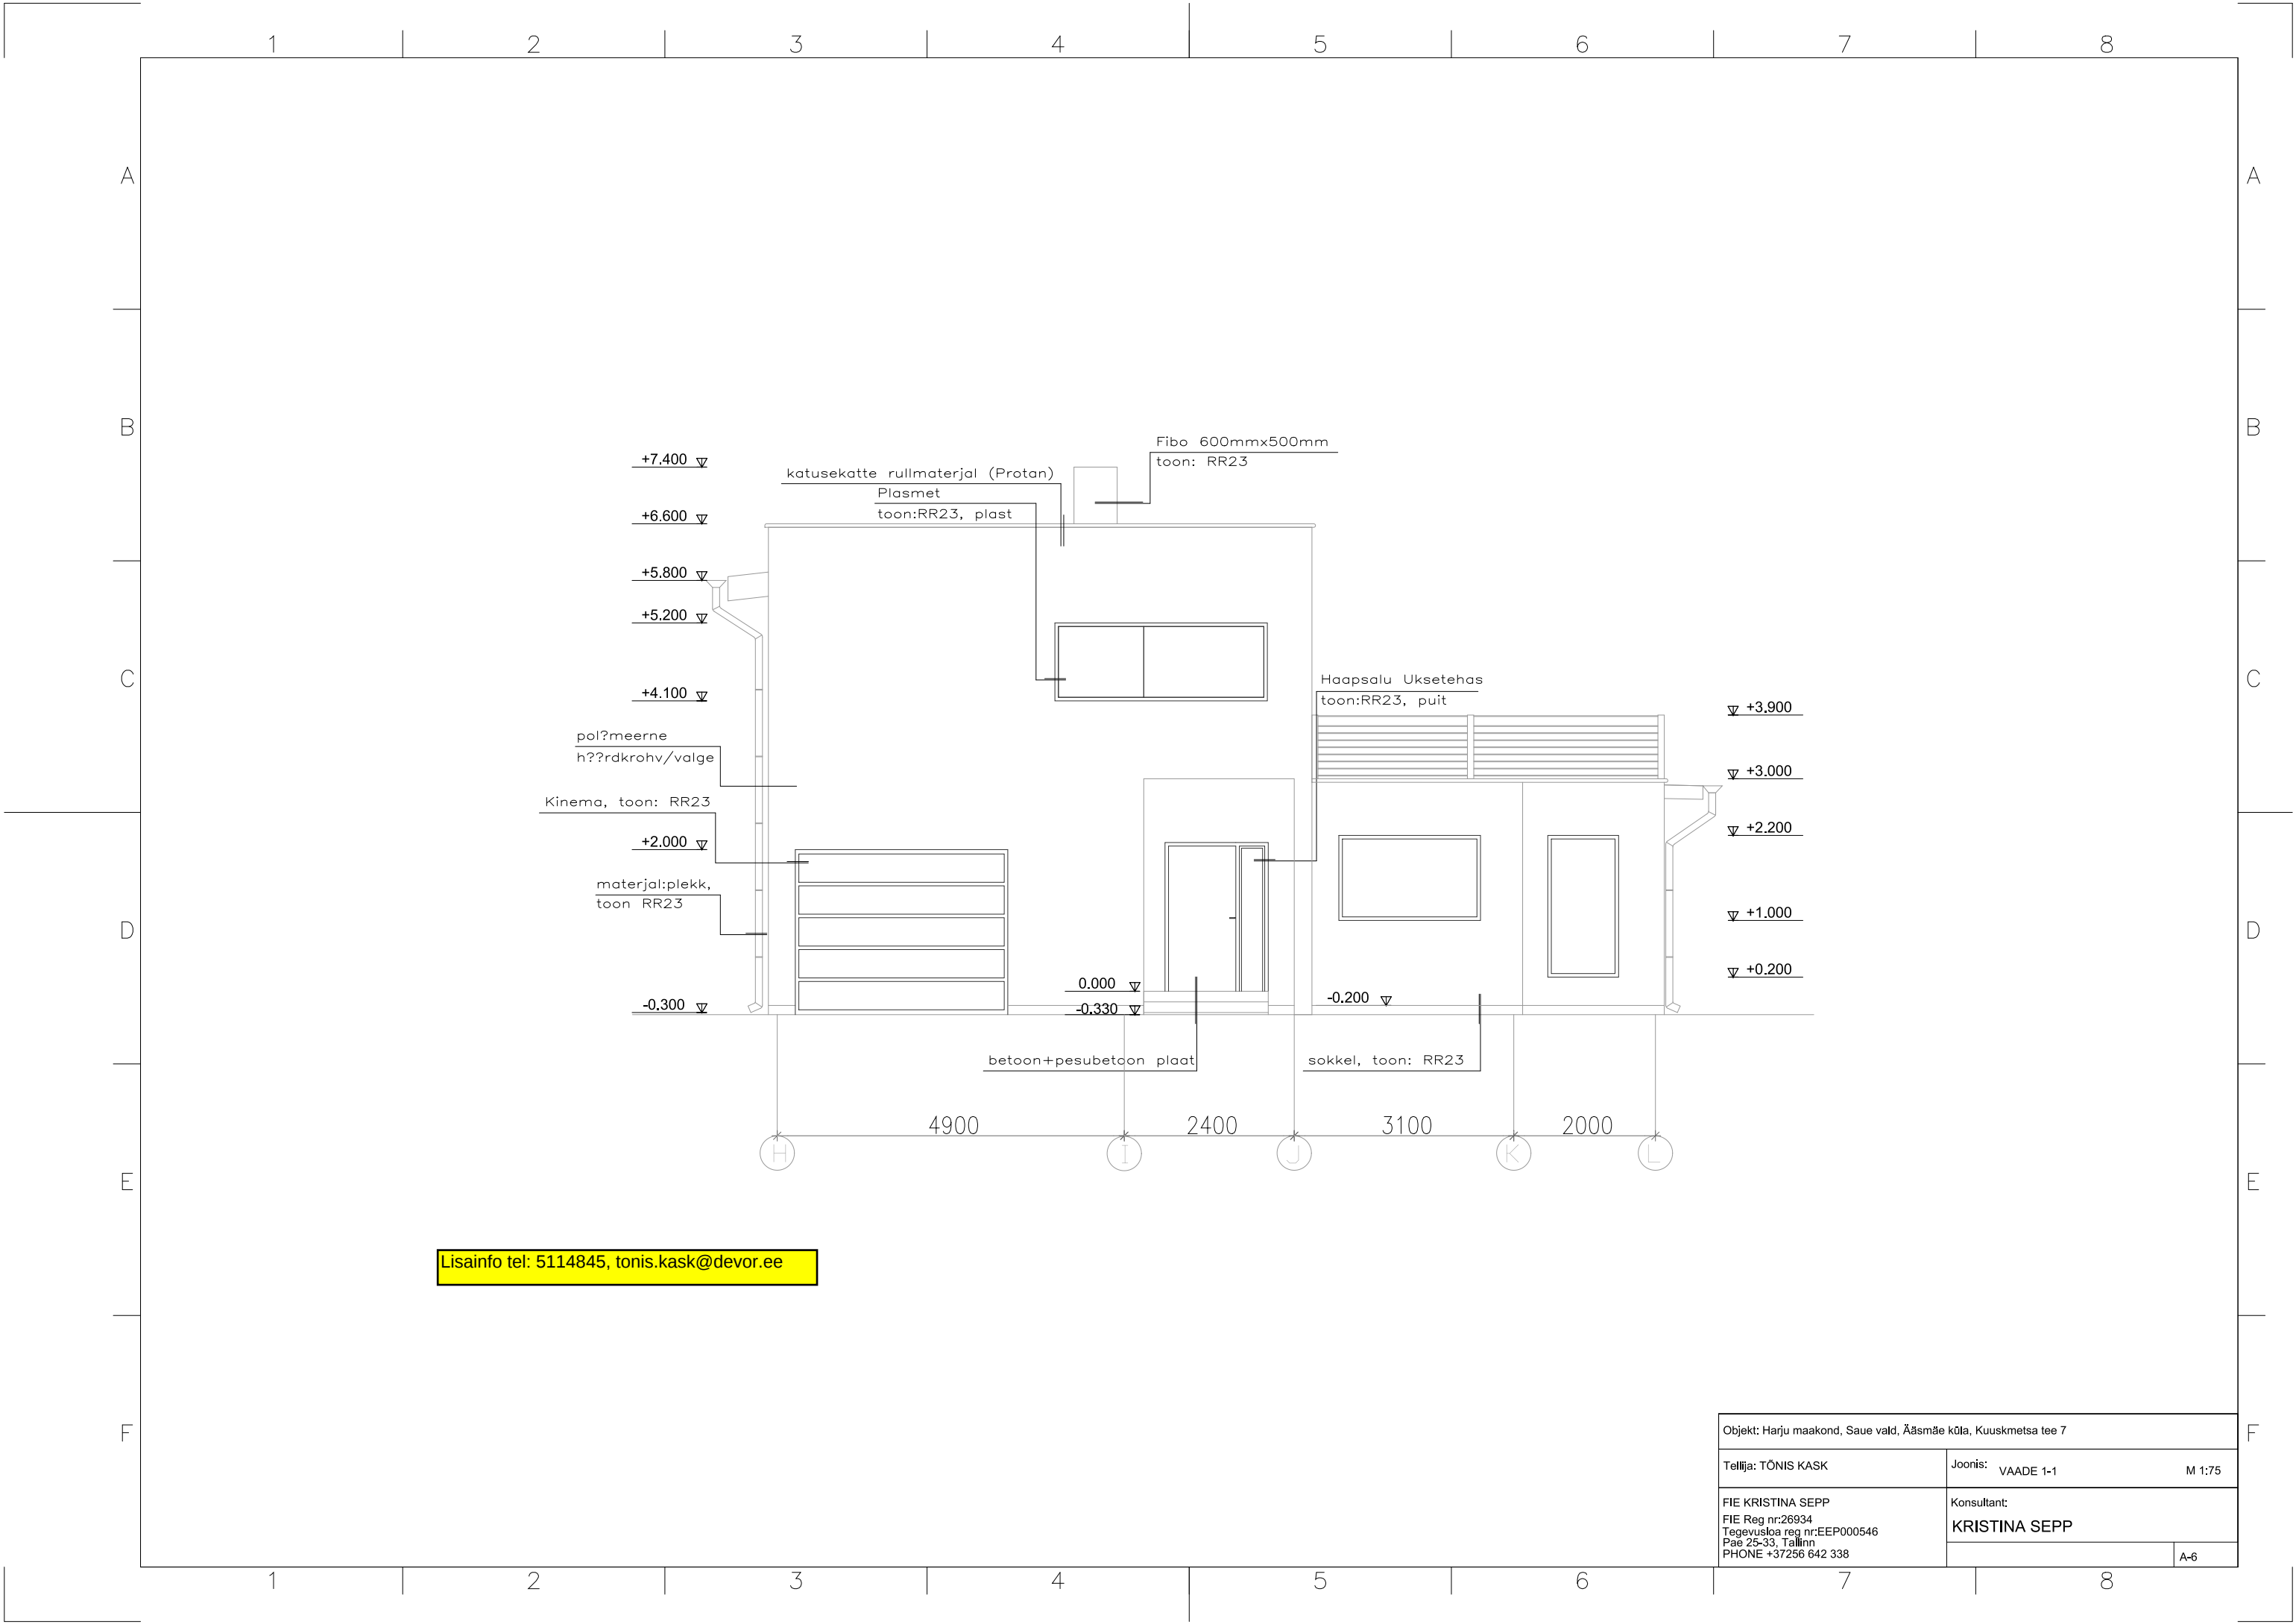

Lisainfo tel: 5114845, tonis.kask@devor.ee

Objekt: Harju maakond, Saue vald, Ääsmäe küla, Kuuskmetsa tee 7		
Tellijä: TÖNIS KASK	Joonis: VAADE 1-1	M 1:75
FIE KRISTINA SEPP FIE Reg nr:26934 Tegevusloa reg nr:EEP000546 Pae 25-33, Tallinn PHONE +37256 642 338	Konsultant: KRISTINA SEPP	
		A-6