


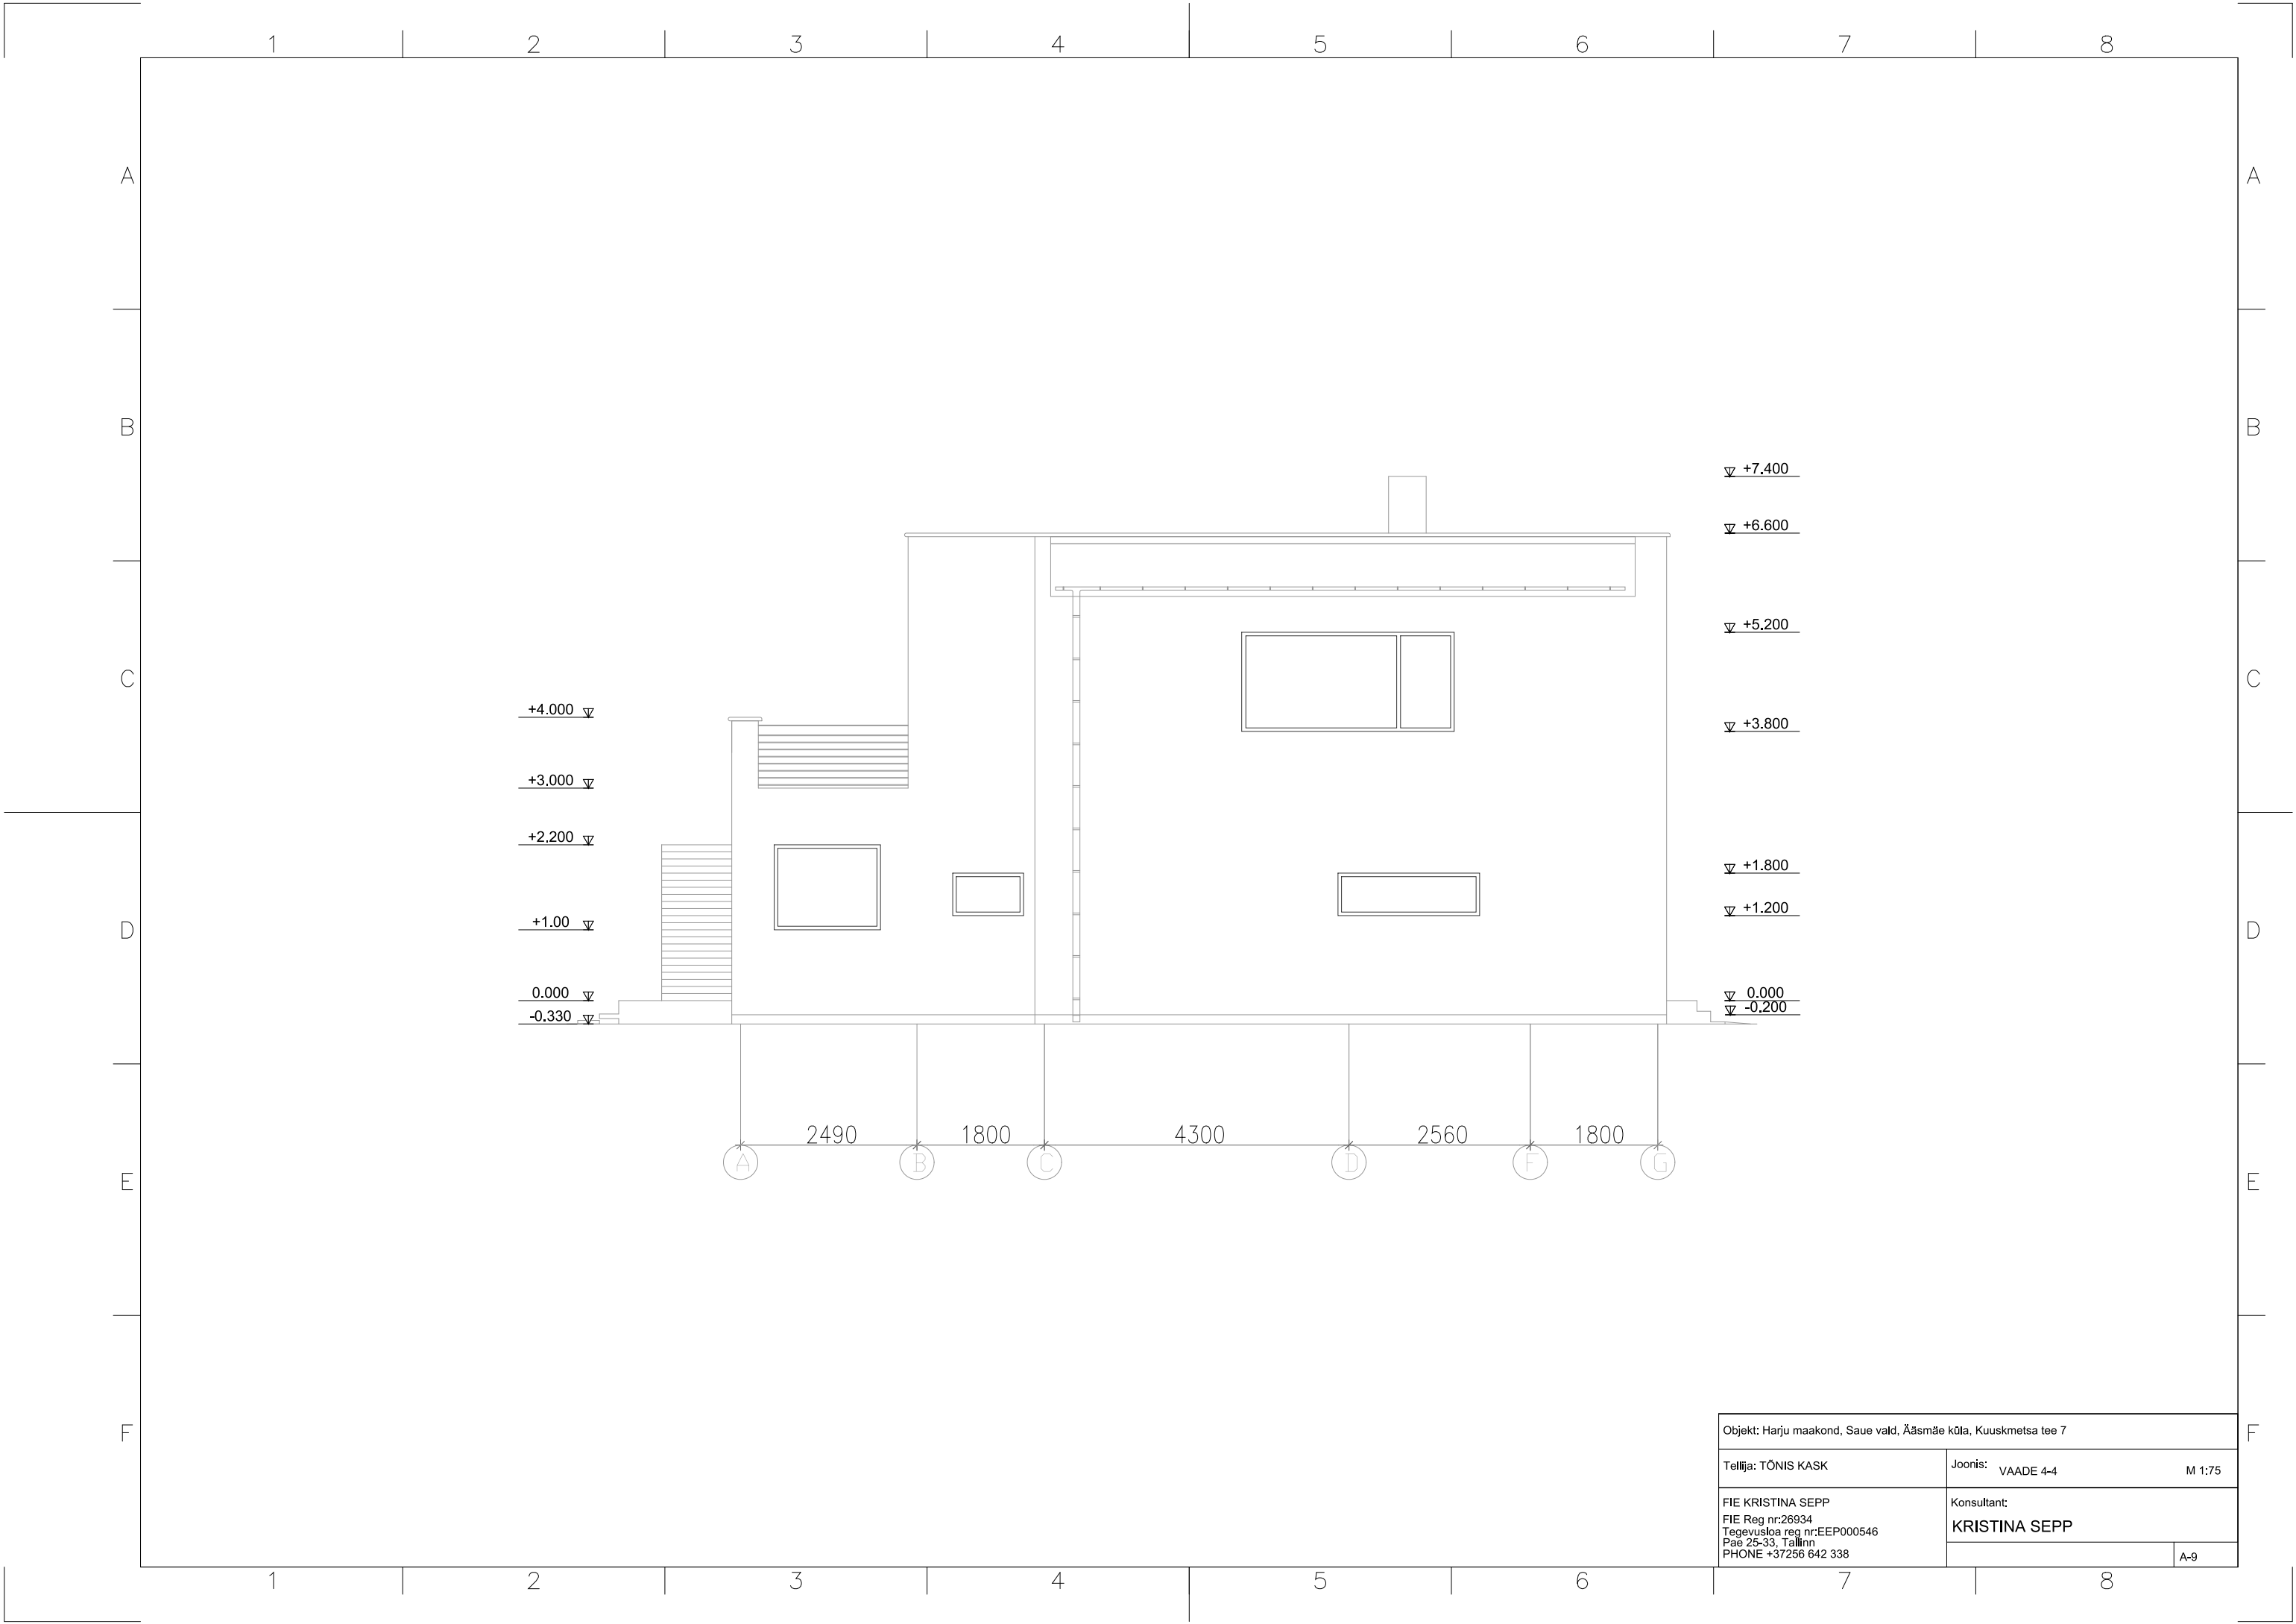

Objekt: Harju maakond, Saue vald, Ääsmäe küla, Kuuskmetsa tee 7		
Tellija: TÖNIS KASK	Joonis: VAADE 4-4	M 1:75
FIE KRISTINA SEPP FIE Reg nr:26934 Tegevusloa reg nr:EEP000546 Pae 25-33, Tallinn PHONE +37256 642 338	Konsultant: KRISTINA SEPP	
		A-9