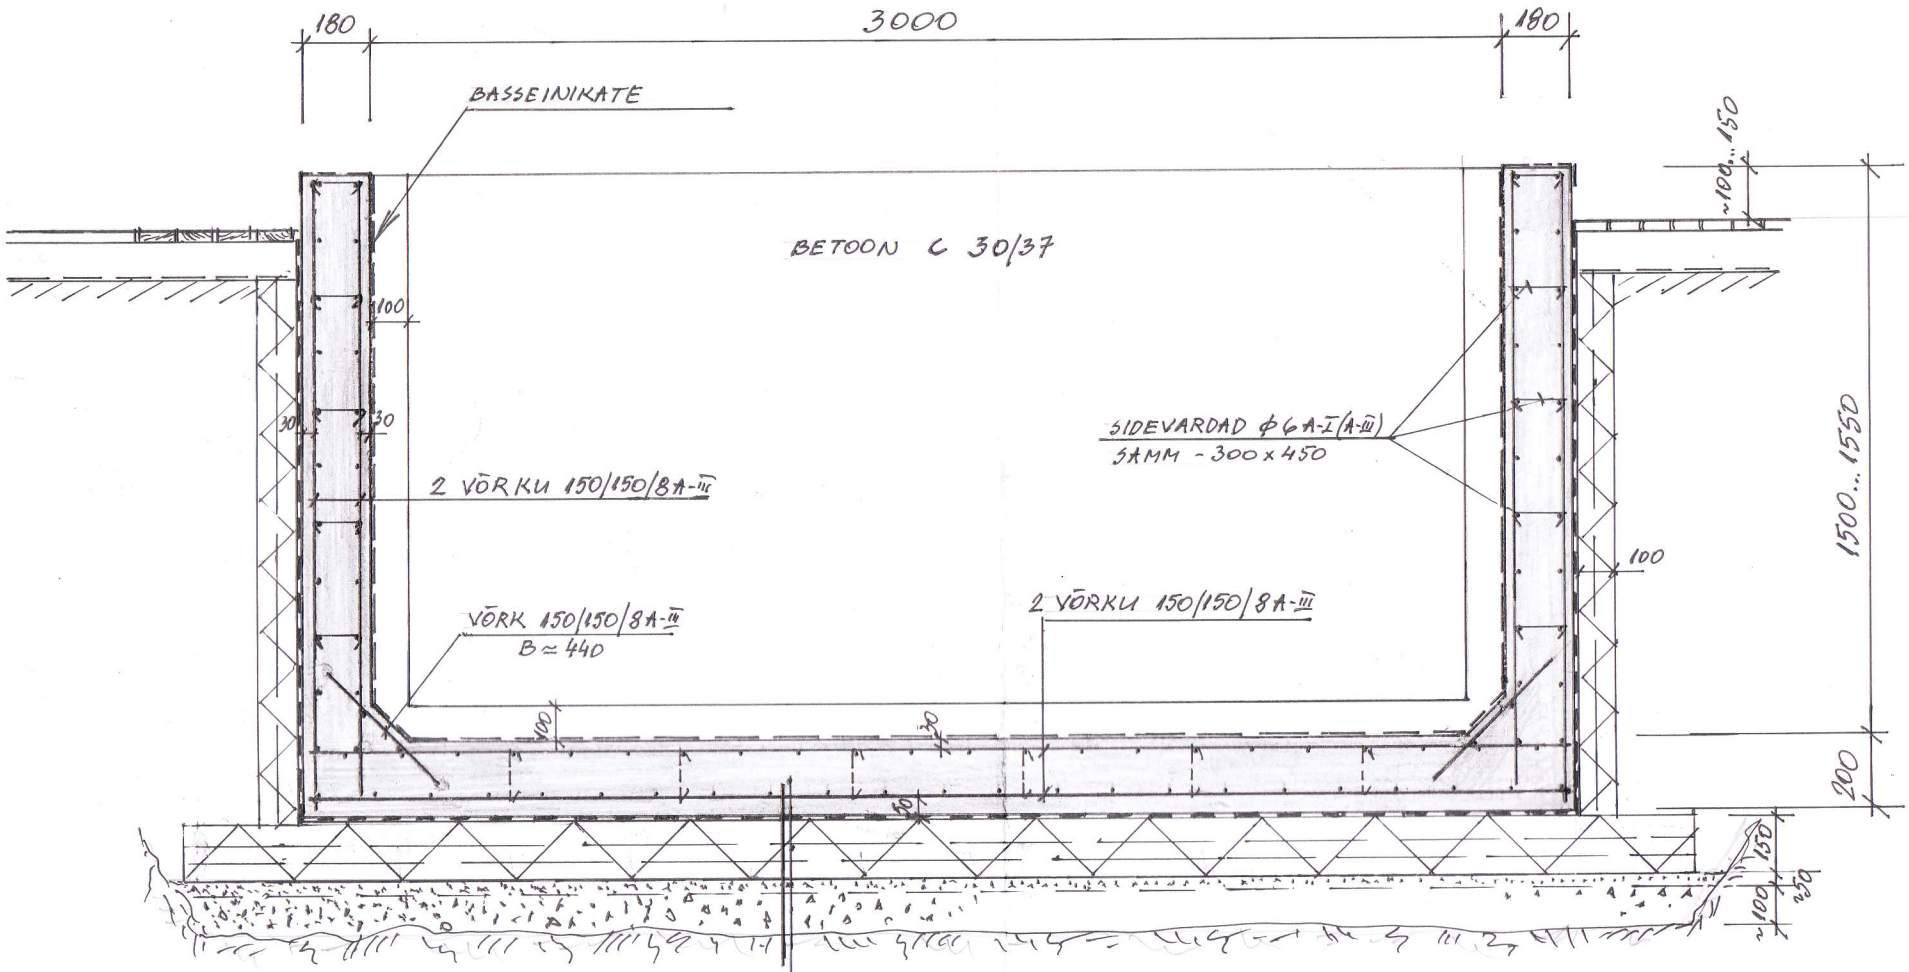

BETOONPLAAT	δ - 200 MM
HÜDROISOLATSIOON (RULLMATERJAL)	
XPS - SOOJUSTUS (STYROFOAM) ~150 MM	
PEENKILLUSTIK VÕI JÄMETER. EHITUSLIIV ~50 MM	
KILLUSTIK FR. 8...20	δ ~ 100 MM
OL. OLEV PINNAS	