



VAADE A

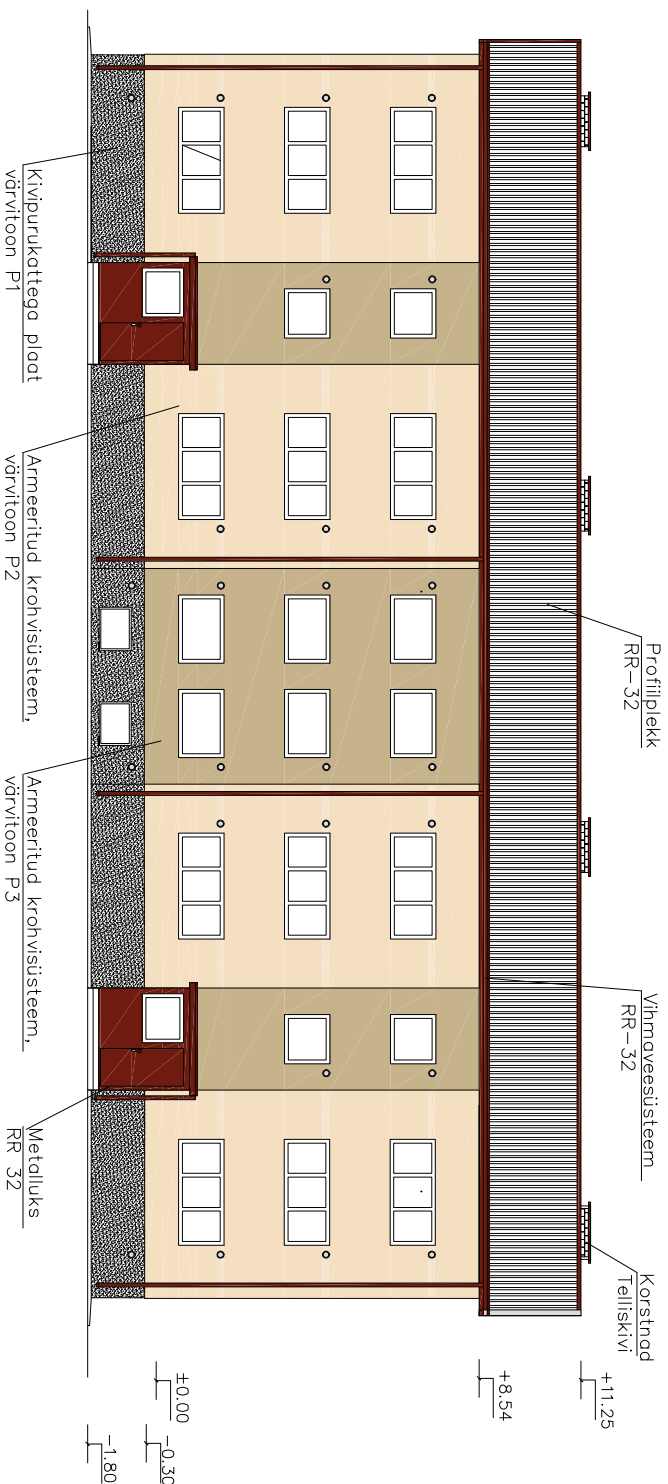


VAADE D

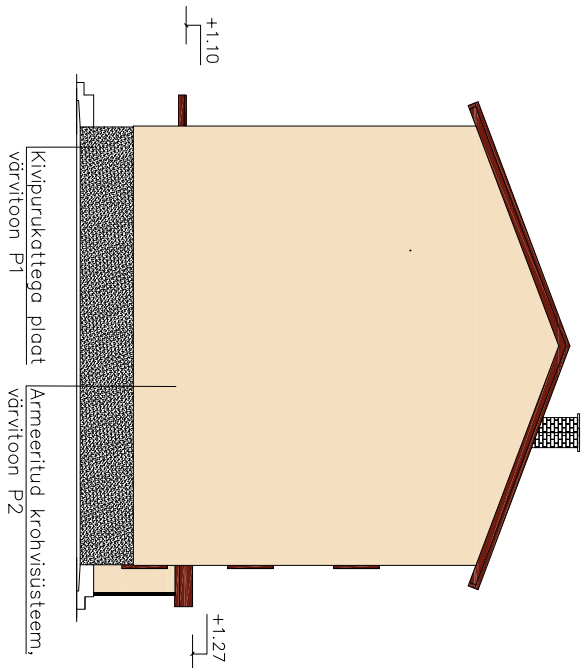

VÄRVITOONID:

- ☐ P1 KIVEX Punane Graniit P3
- ☐ P2 Ceramic 55 CAPAROL 3DPluss
- ☐ P3 Ceramic 35 CAPAROL 3DPluss
- ☐ P4 Magma 5, CAPAROL 3DPluss
- ☐ Välisuksed, metalluksed
- ☐ Värv: RR 32 (tumepruun)
- ☐ Olemasolev katusekate
- ☐ Värv: RR 32 (tumepruun)

VAADE B

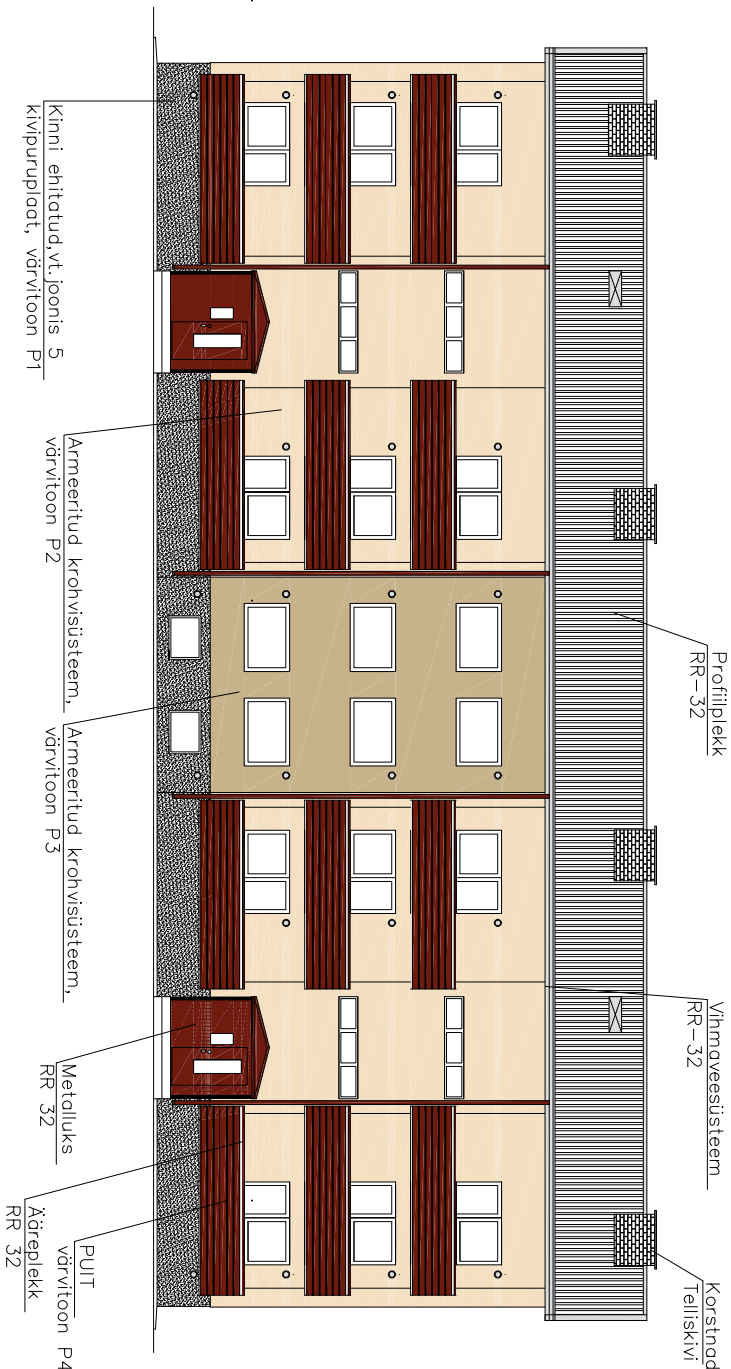

VAADE C

