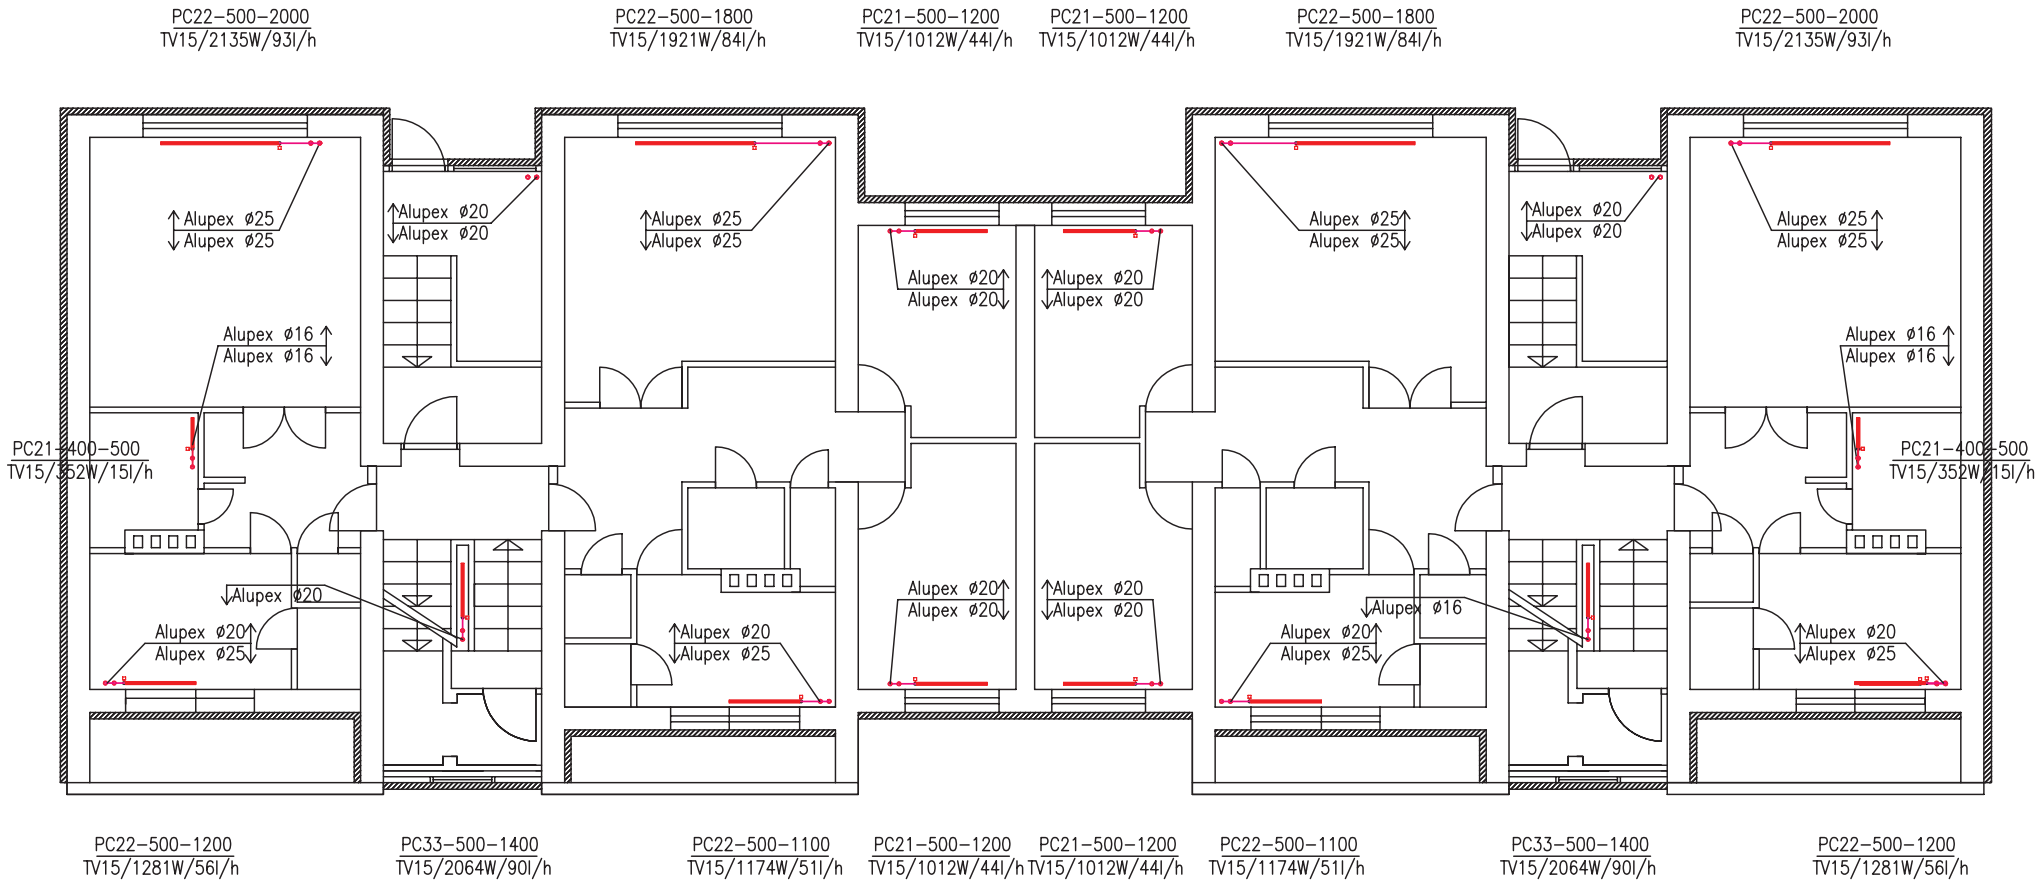

RADIAATORITE PÕHIMÕTTELINE ÜHENDAMISE SKEEM

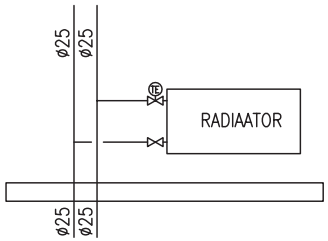

TINGMÄRGID:

	TORUSTIK LAE ALL
Alupex ø20	TORU Alupex ø20 ÜLES
Alupex ø25	TORU Alupex ø25 ALLA
T1/T2	RAD.KÜTTETORUSTIK
PC22-450-1600 / TV15/1300W/57l/h	RADIAATORI TÜÜP-KÕRGUS-PIKKUS RAD.TERMOSTAATVENTIIL DN15/VÕIMSUS/VOOLUHULK
KK DN40	KUULVENTIIL DN40
LSV DN40	LIINISEADEVENTIIL DN40
Q=993 l/h	VOOLUHLK 993 LIITRIT/TUNNIS
Si-s=30mmAL	SOOJUSISOLATSIOON PAKS.30mm AL.FOOLIUMIGA