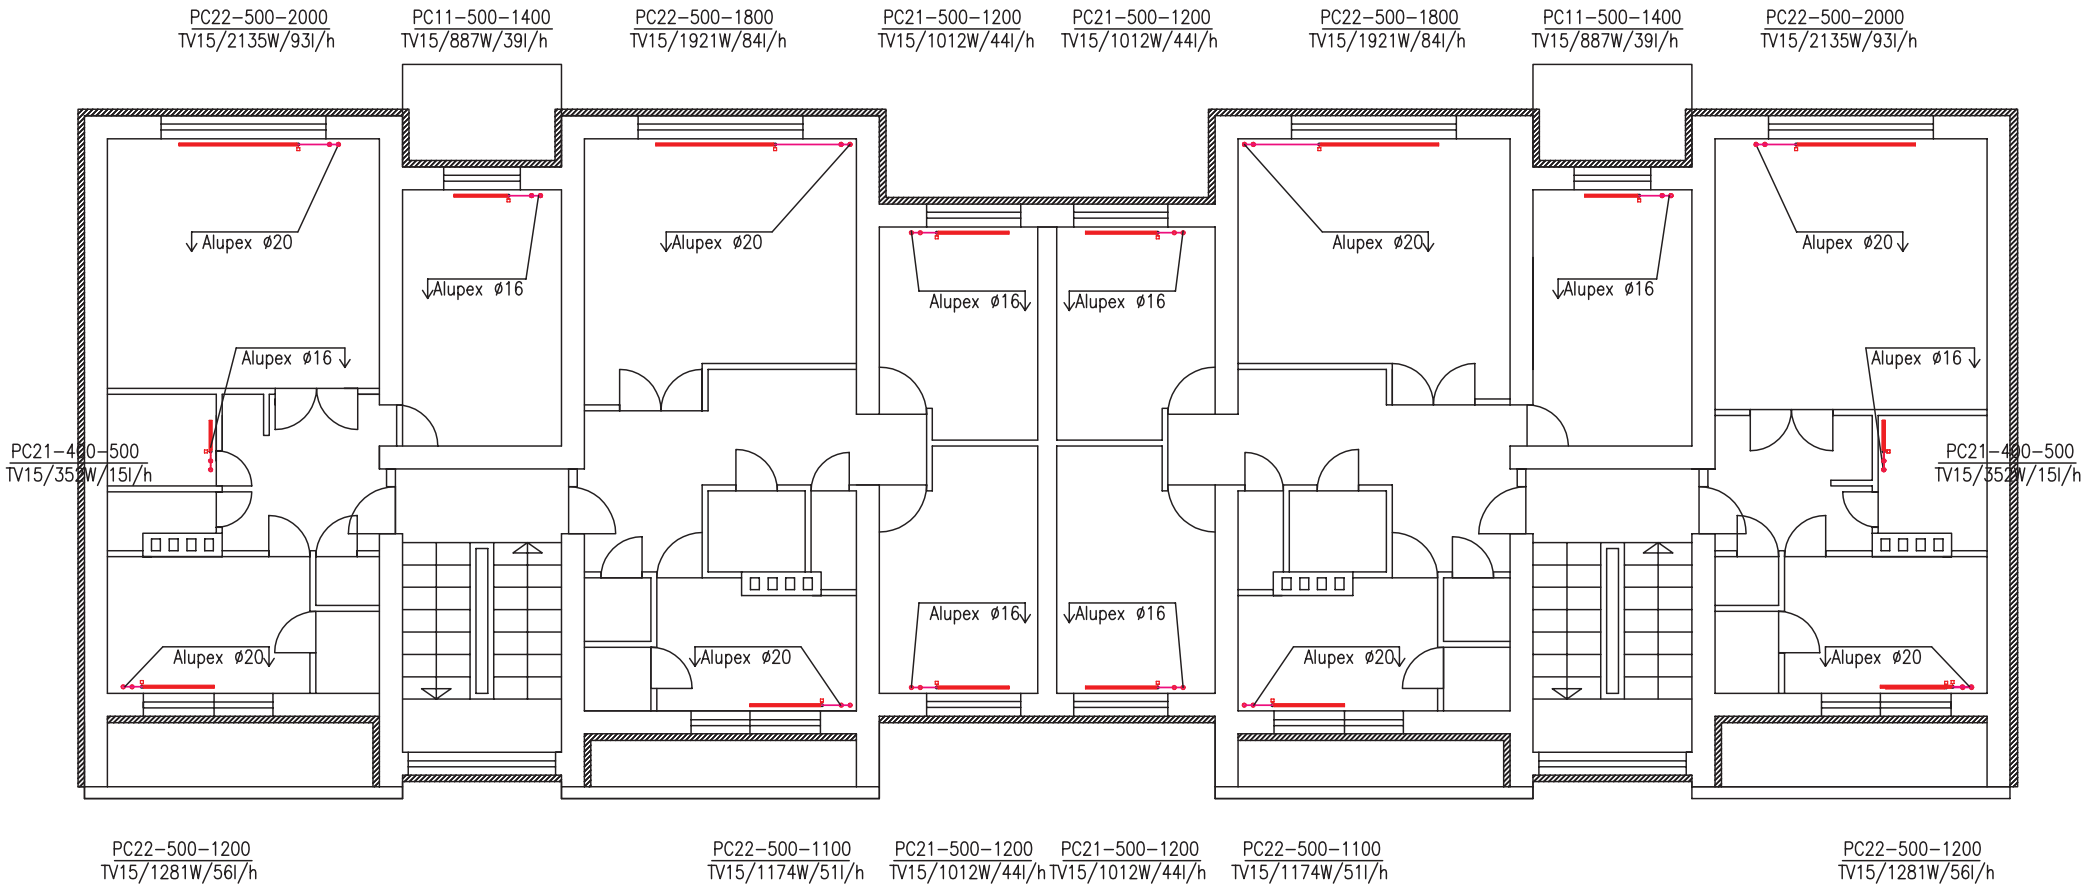

RADIAATORITE PÕHIMÕTTELINE ÜHENDAMISE SKEEM

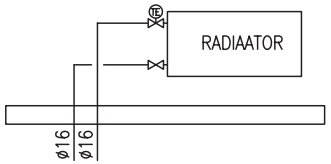

TINGMÄRGID:

	TORUSTIK LAE ALL
↑Alupex ø20 ♂	TORU Alupex ø20 ÜLES
↓Alupex ø25 ♀	TORU Alupex ø25 ALLA
T1/T2	RAD.KÜTTETORUSTIK
PC22-450-1600	RADIAATORI TÜÜP-KÕRGUS-PIKKUS
TV15/1300W/57l/h	RAD.TERMOSTAATVENTIIL DN15/VÕIMSUS/VOOLUHULK
KK DN40 ⋈	KUULVENTIIL DN40
LSV DN40 ⋈	LIINISEADEVENTIIL DN40
Q=993 l/h	VOOLUHLK 993 LIITRIT/TUNNIS
Si-s=30mmAL	SOOJUSISOLATSIOON PAKS.30mm AL.FOOLIUMIGA