



ESIMESE KORRUSE PIAAN


VAADE - B



VAADE - D



VAADE - A

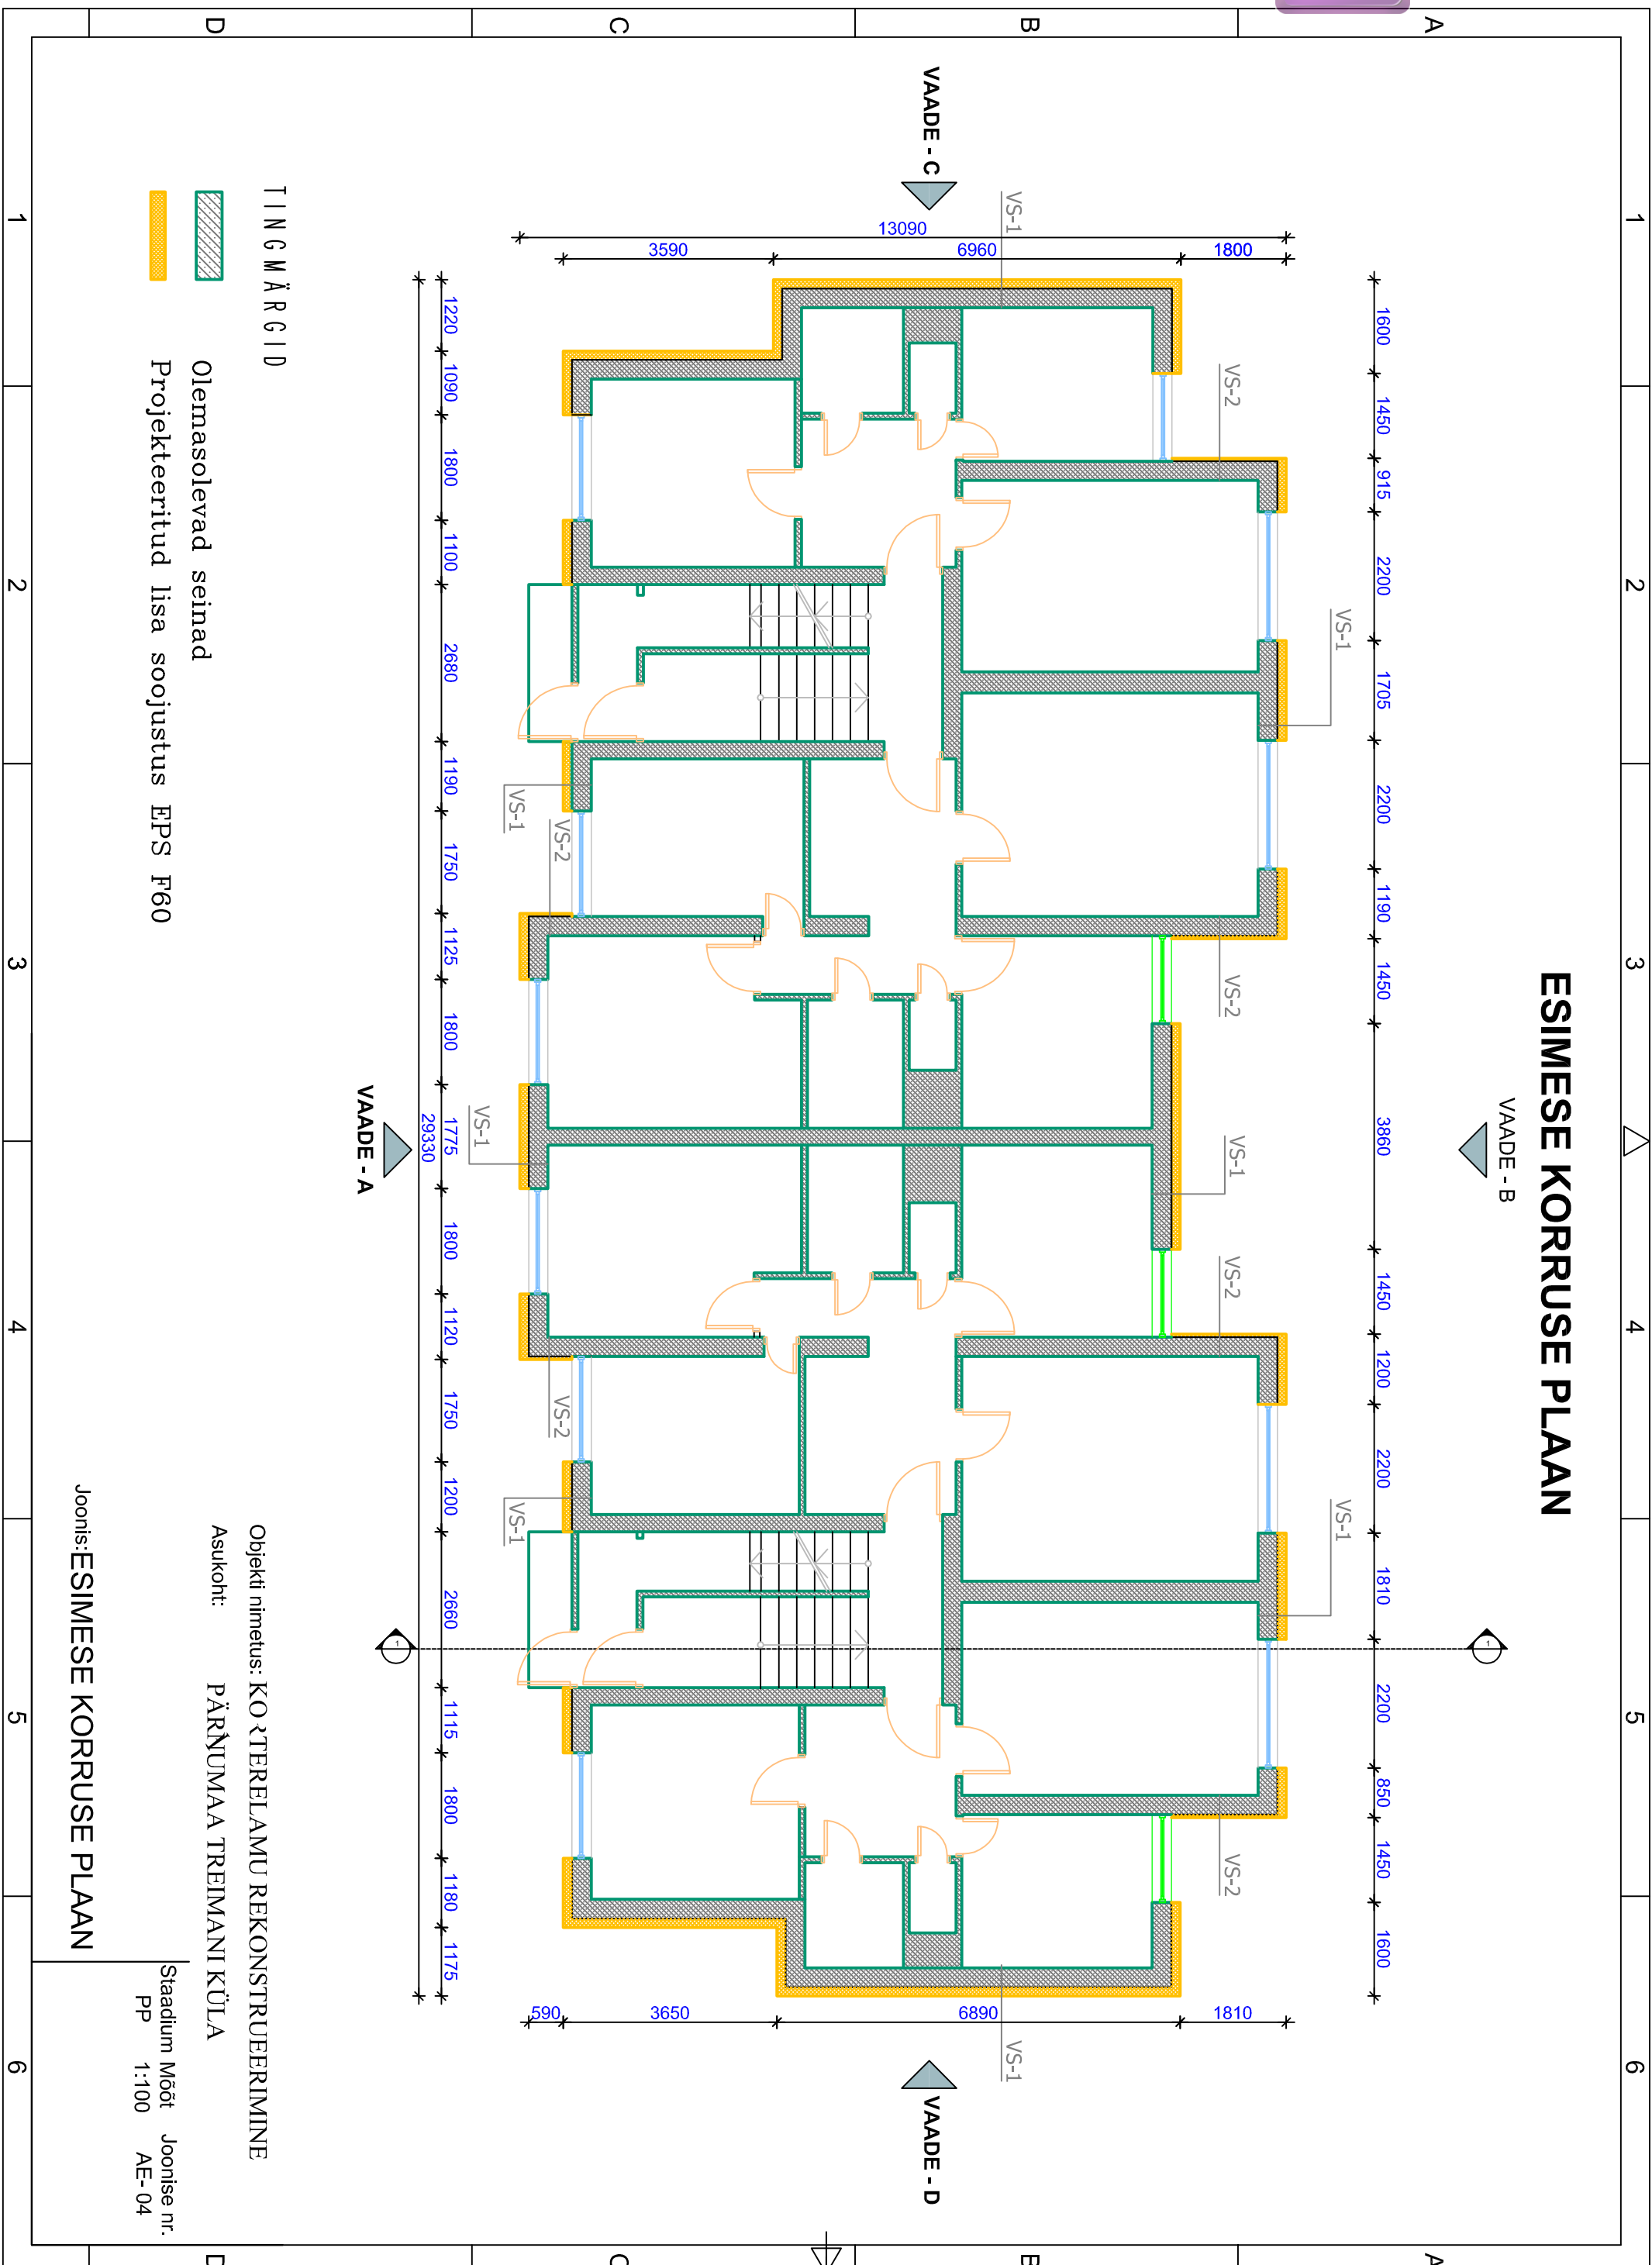

TINGMÄRGID



Olemasolevad seinad



Projekteeritud lisa soojustus EPS F60

Objekti nimetus: KOÜ TERELAMU REKONSTRUEERIMINE

Asukoht: PÄRNUMAA TREIMANIKÜLA

Stadium Mõõt Joonise nr.
PP 1:100 AE-04

Joonis: ESIMESE KORRUSE PIAAN