


Vaade C

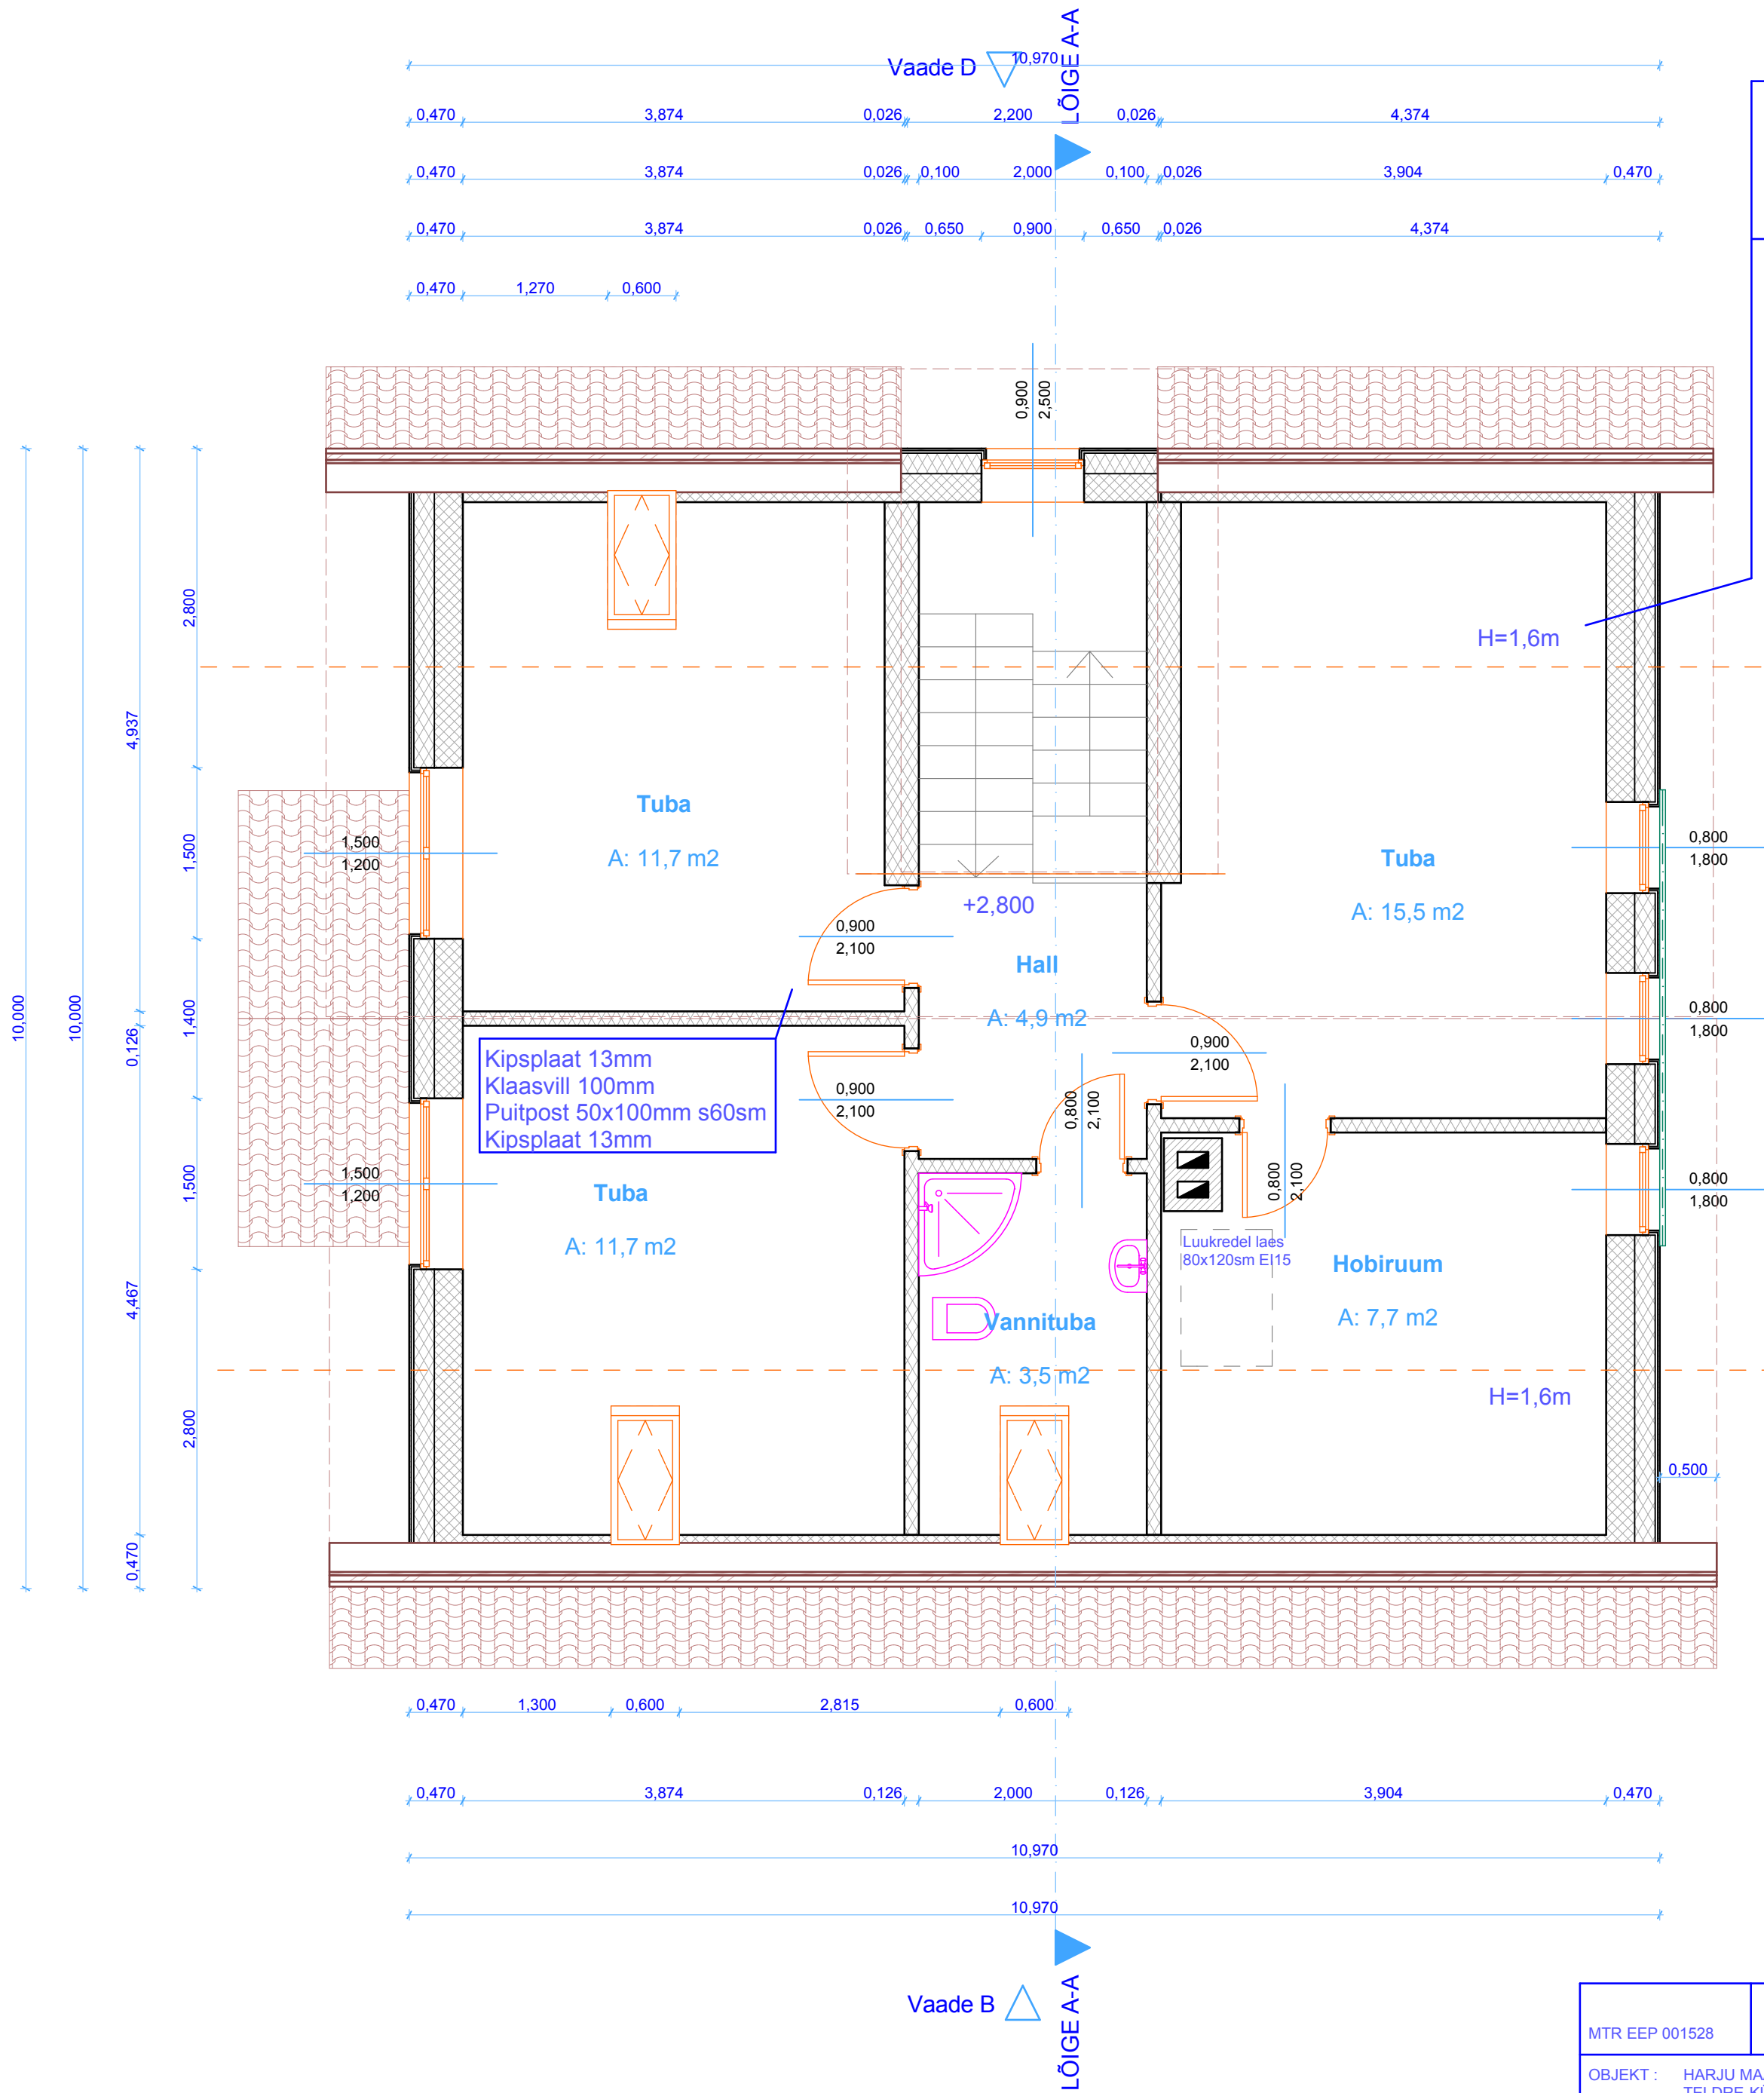

MTR EEP 001528	OÜ Faarup				ALLIKA 5 PAIDE 72 720 TEL 56 474 636
OBJEKT : HARJU MAAKOND SAUE VALD AÄSMÄE KÜLA TELDRE KÜ RAJATAVAERAMU PROJEKT			JOONIS : KATUSEKORRUSE PLAAN		MÕÖT 1:50
PROJEKTEERIJAL	A.KÕLJALG				JOONIS AE-7
KONTROLLIS	R.LEPP		12.12.2012	EELPROJEKT	TÖÖ 18-12