


Vaade C

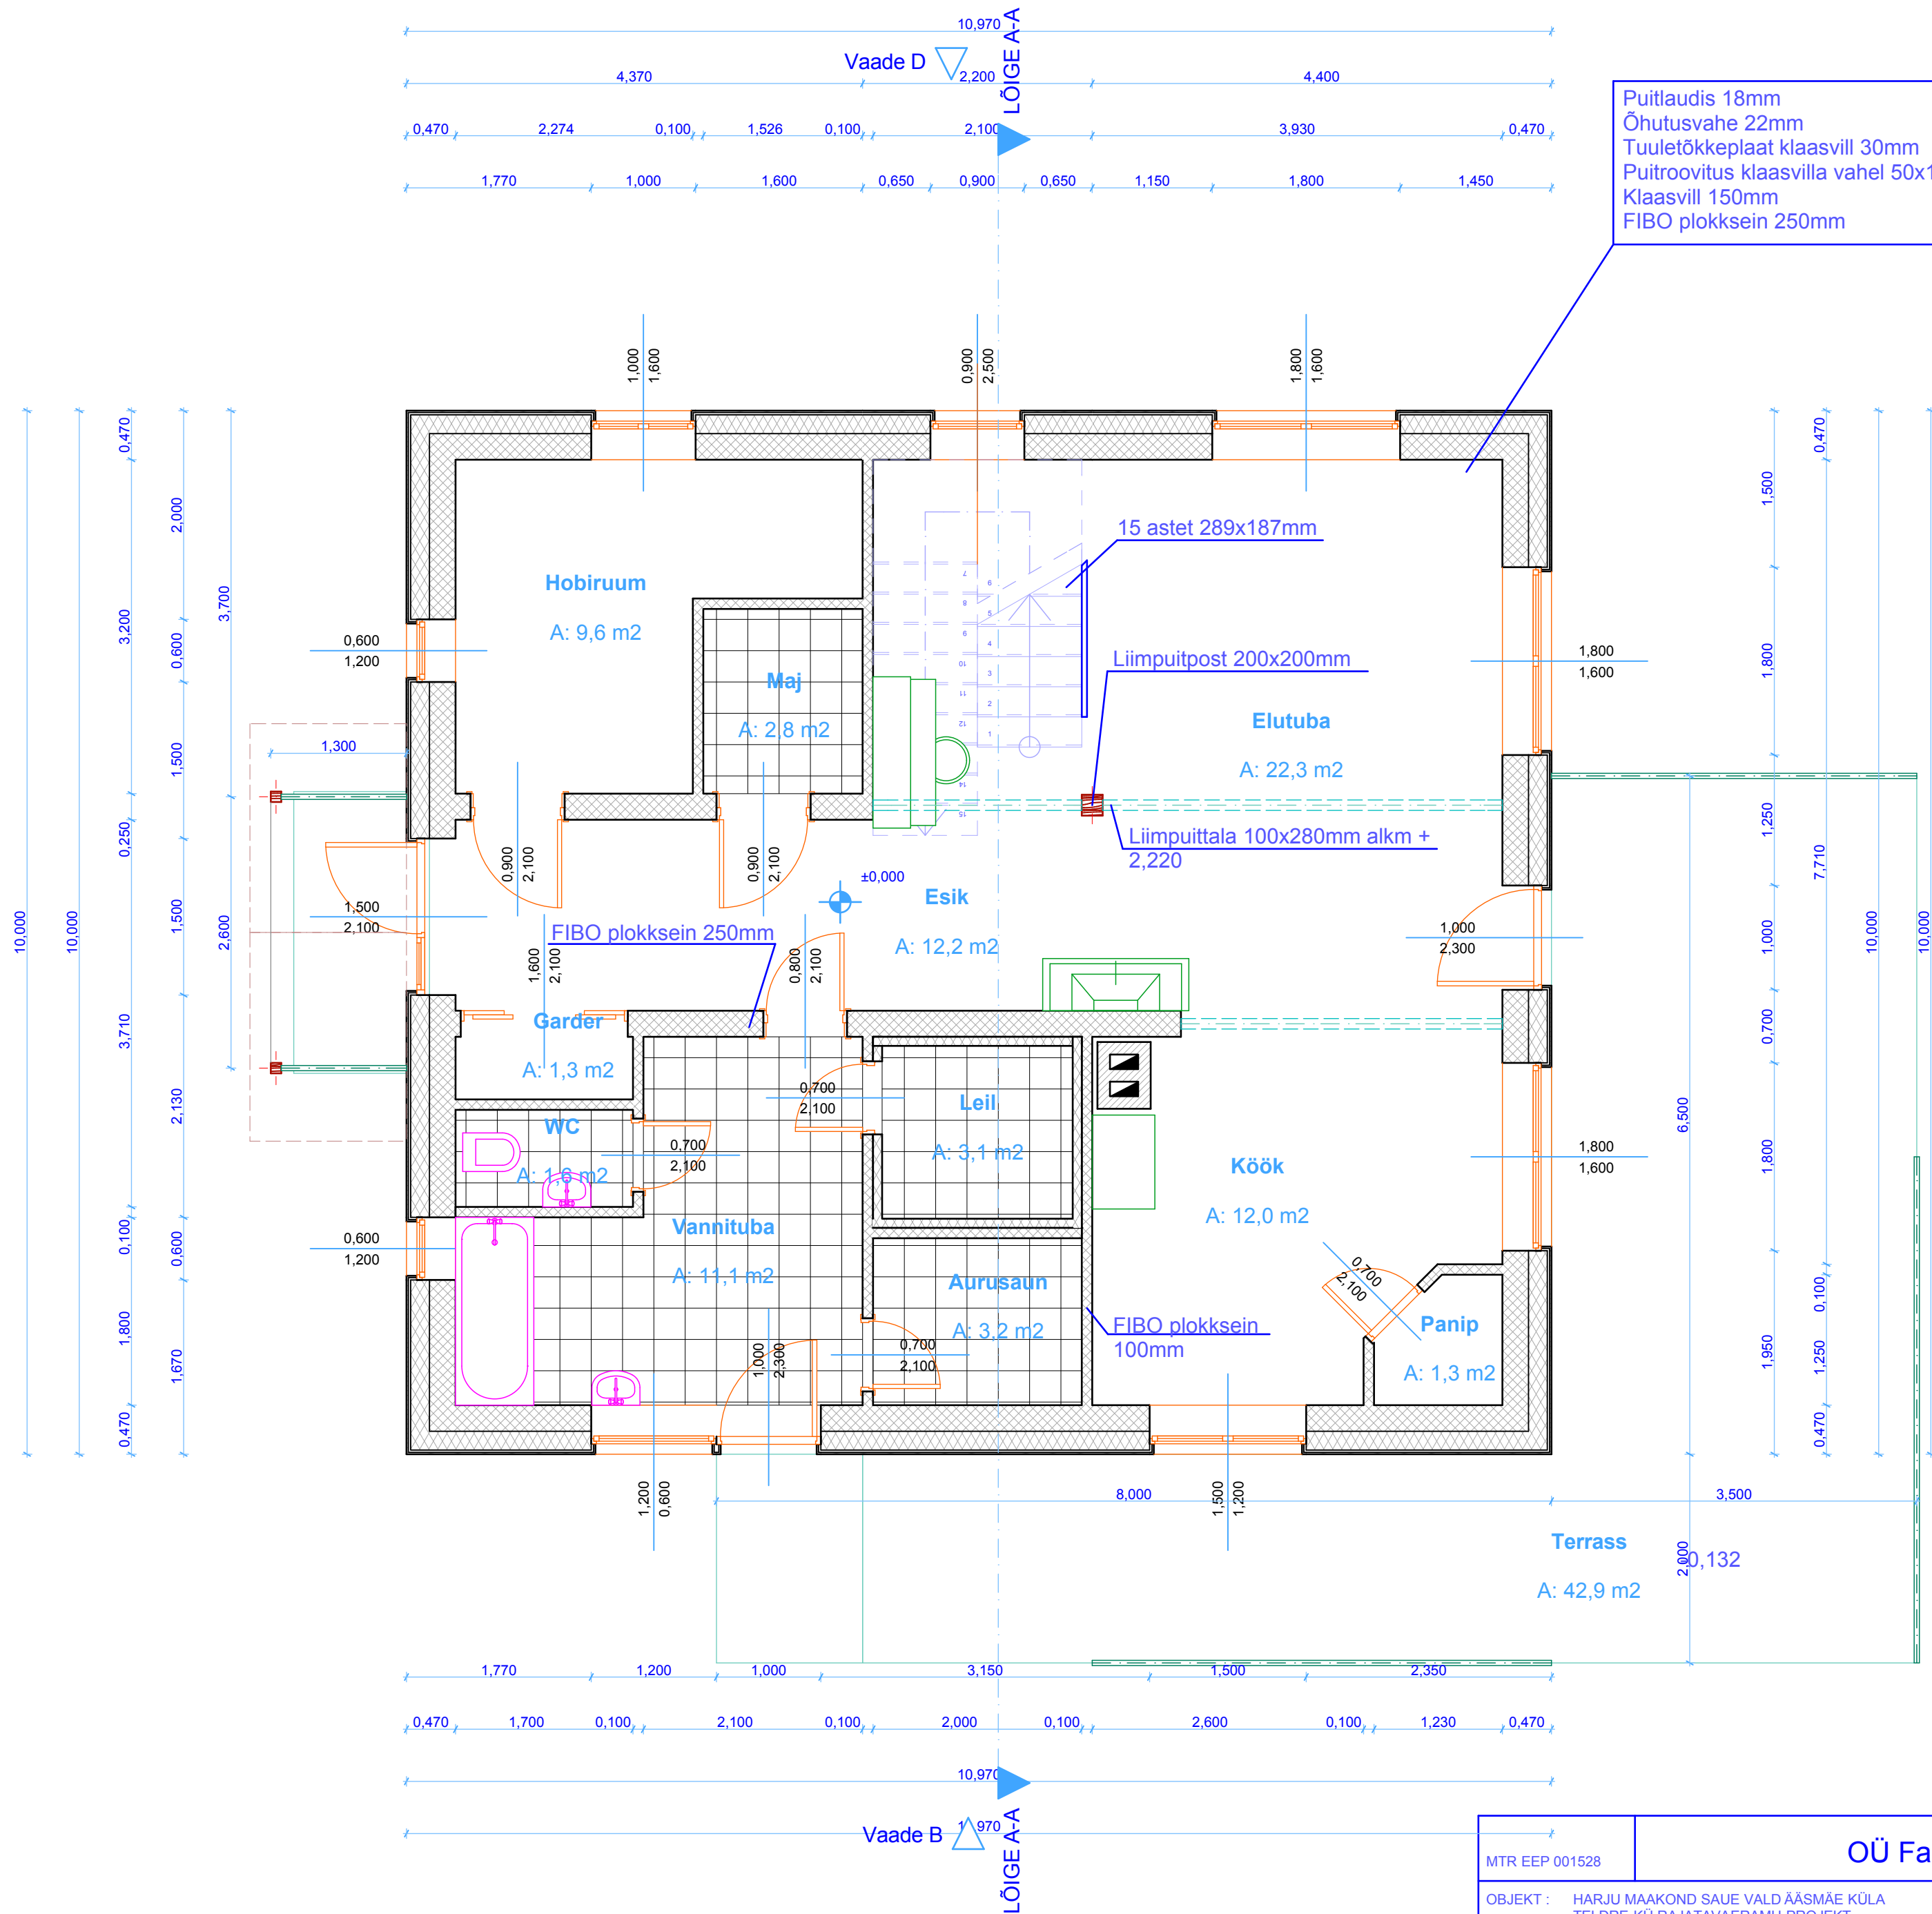

Puitlaudis 18mm
Õhutusvahe 22mm
Tuuletõkkeplaat klaasvill 30mm
Puitroovitus klaasvilla vahel 50x100+50x50mm
Klaasvill 150mm
FIBO plokksein 250mm

Vaade A

MTR EEP 001528	OÜ Faarup			ALLIKA 5 PAIDE 72 720 TEL 56 474 636
OBJEKT : HARJU MAAKOND SAUE VALD AÄSMÄE KÜLA TELDRE KÜ RAJATAVAERAMU PROJEKT	JOONIS : PÕHIKORRUSE PLAAN			MÕÖT 1:50
PROJEKTEERIJAL	A.KÕLJALG			JOONIS AE-6
KONTROLLIS	R.LEPP		12.12.2012	EELPROJEKT
				TÖÖ 18-12