


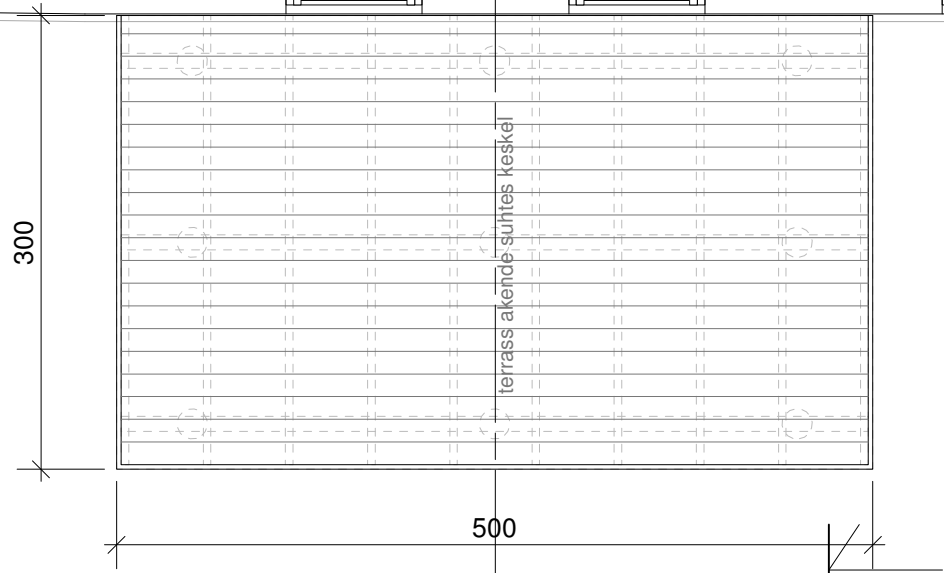


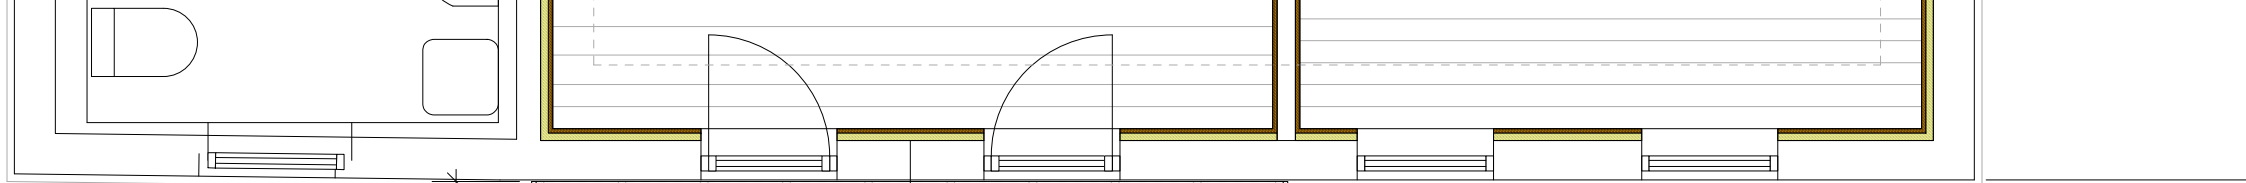

PLAAN

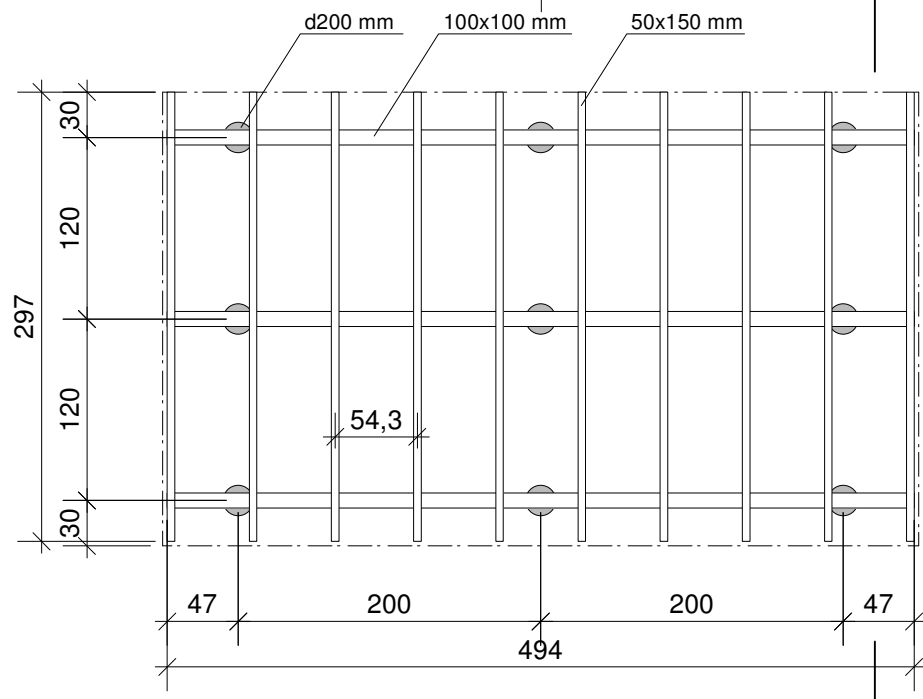

**POSTID JA
TALASTIK**

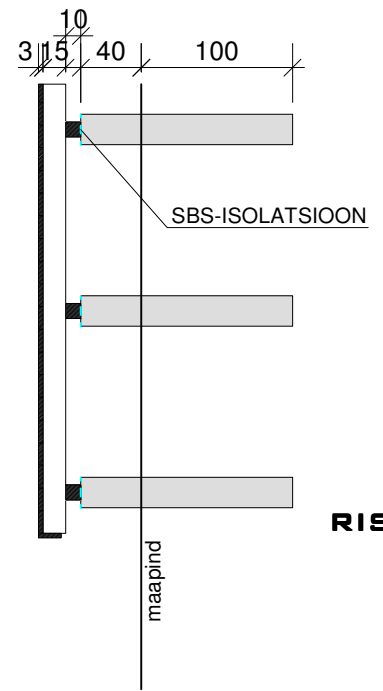

RISTLÕIGE

TERRASS M 1:50