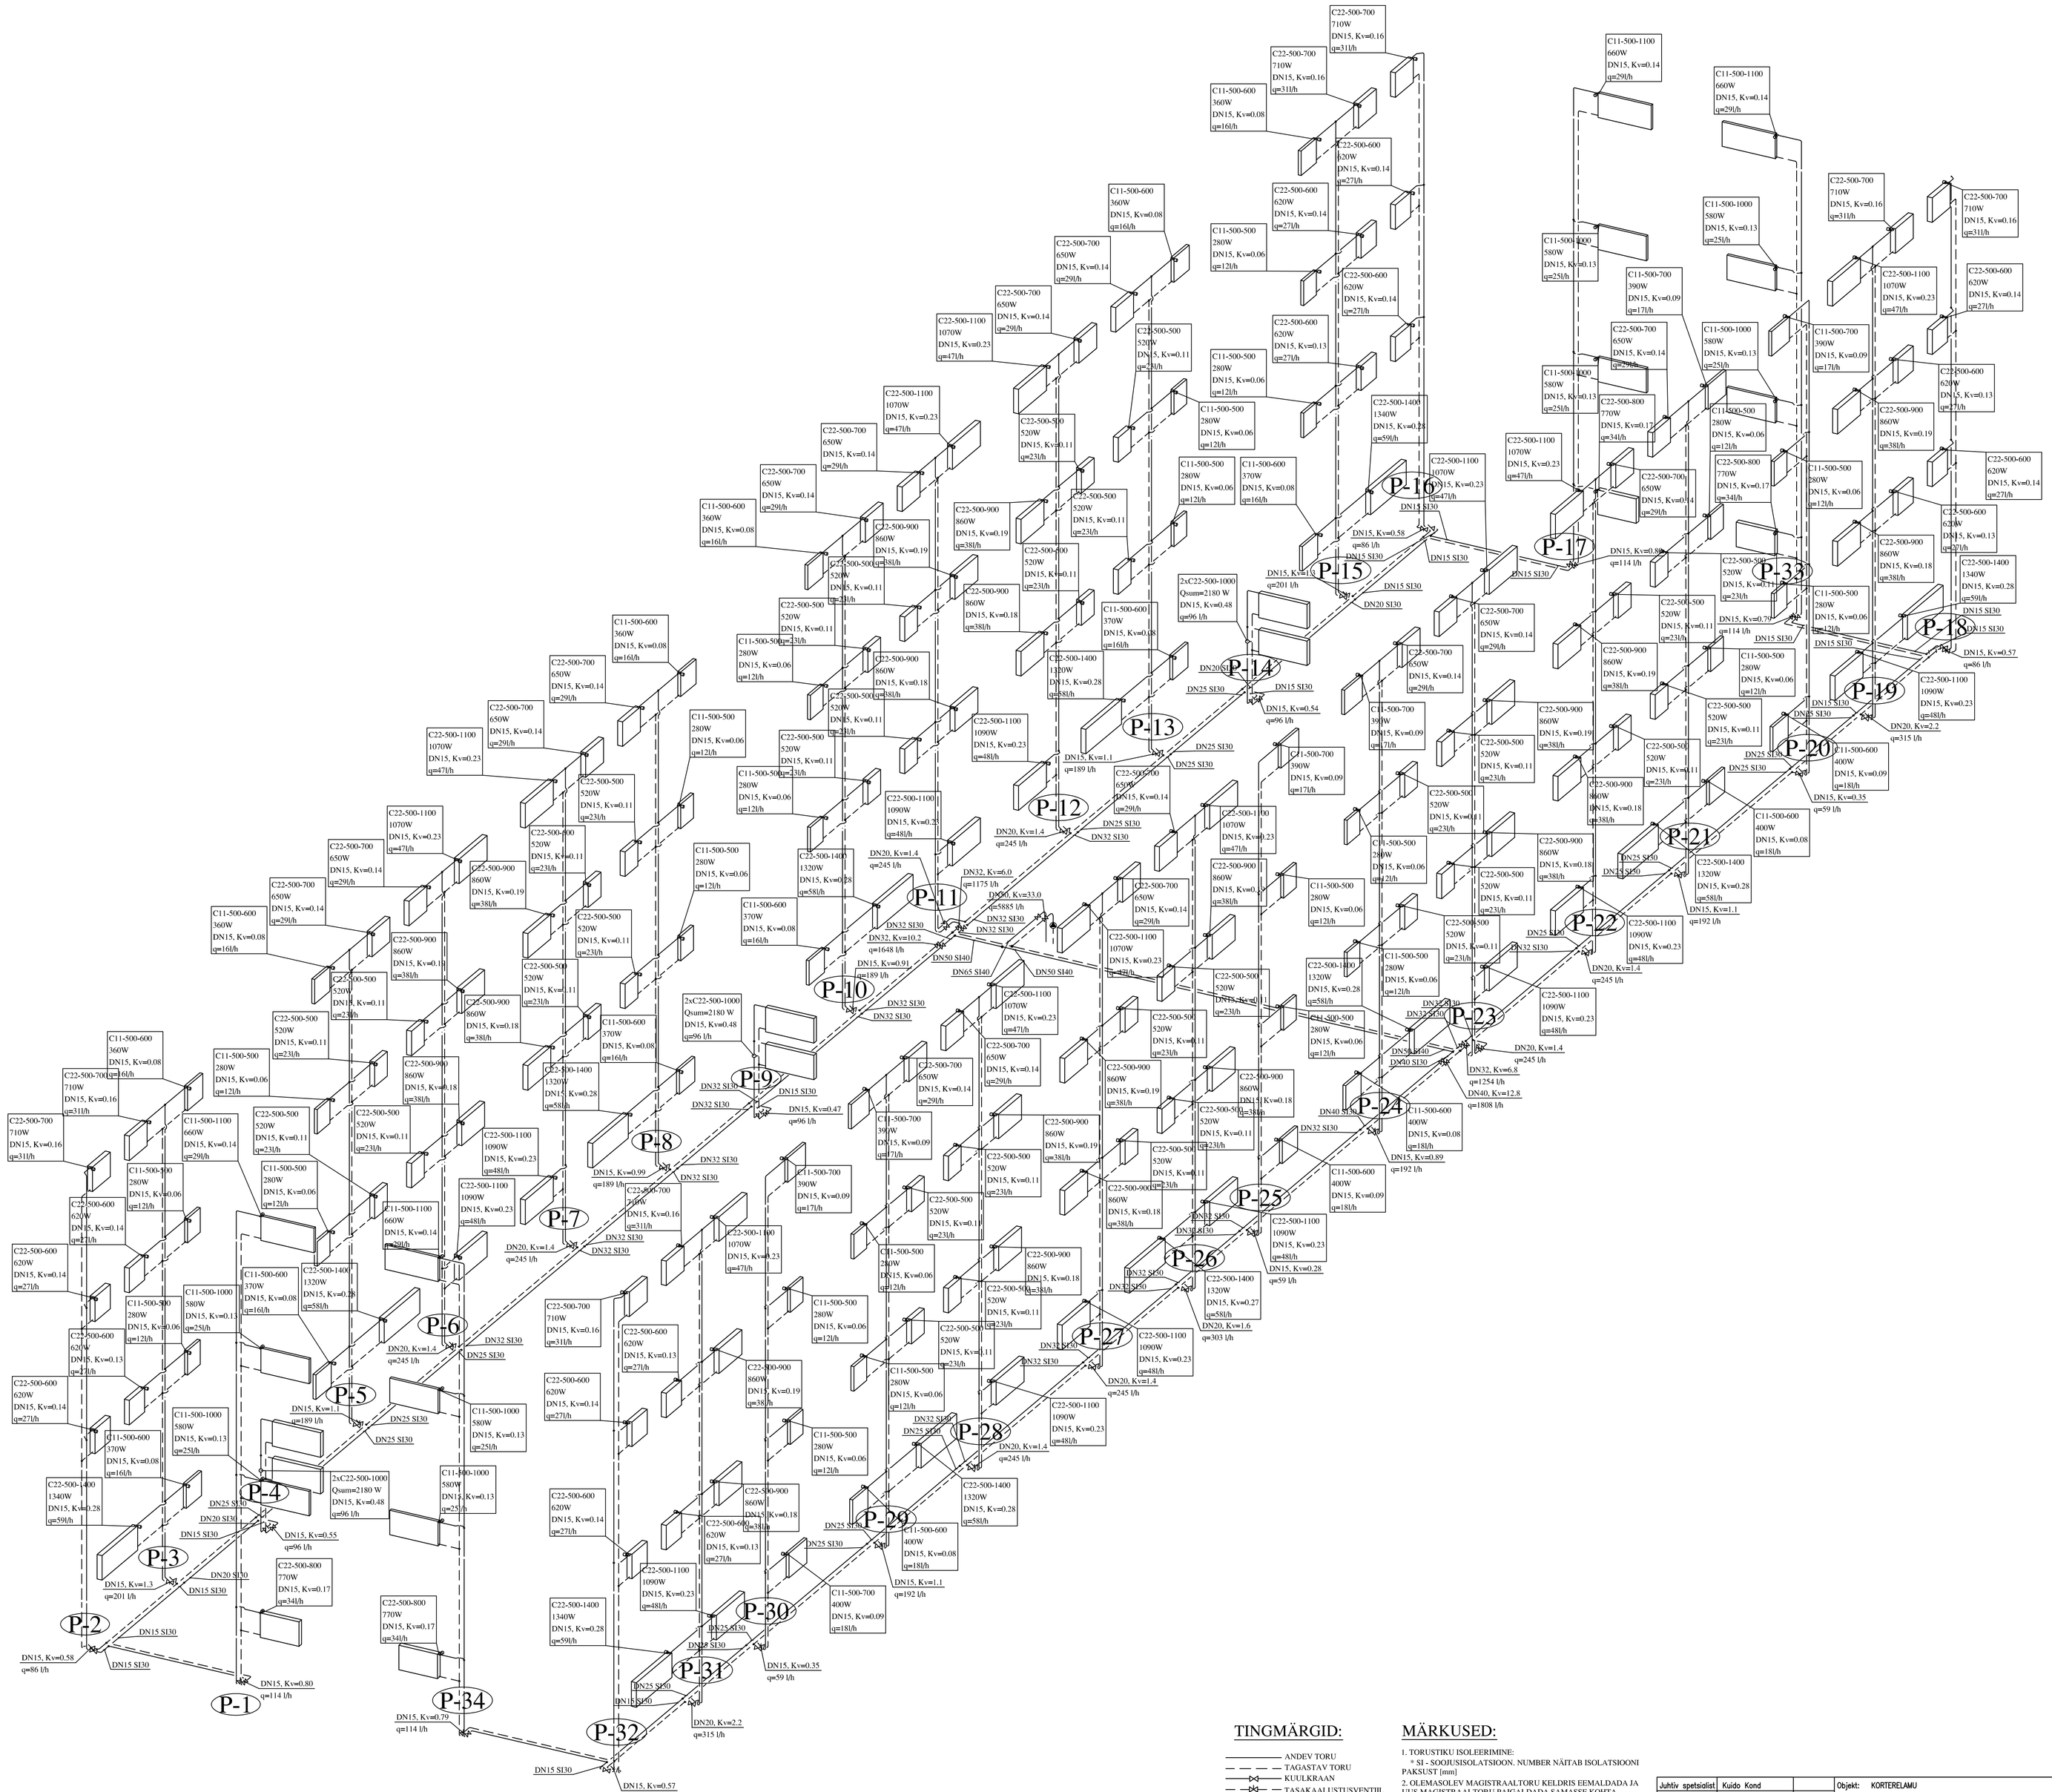

TINGMÄRGID:

- ANDEV TORU
- TAGASTAV TORU
- KUULKRAAN
- TASAKAALUSTUSVENTIIL

MÄRKUSED:

1. TORUSTIKU ISOLEERIMINE:
   * SI - SOOJUSISOLATSIOON. NUMBER NÄITAB ISOLATSIOONI PAKSUST [mm]
2. OLEMASOLEV MAGISTRAALTORU KELDRIS EEMALDADA JA UUS MAGISTRAALTORU PAIGALDADA SAMASSE KOHTA.
3. SÜSTEEMID ON ÄHHISTATUD JÄRGNEVALT:
   * H-1 RADIAATORKÜTE
4. MAGISTRAALTORUD KELDRIS MONTEERITAKSE TERASTORUDEST. PÜSTIKUD LÄBI KORTERITE JA RADIAATORITE ÜHENDUSTORUD MONTEERITAKSE SANHA-THERM PRESSLIITMIKEGA TSINGITUD TERASTORUDEST.

Juhtiv spetsialist	Kuido Kond		Objekt: KORTERELAMU	Töö nr. V-132-12	
Insener					
Tellija	KÜ TOOME 3		Aadress: Toome tee 3, Loo alevik	PÕHIPROJEKT	
			Osa: KÜTE	Leht	KVK-002
VERX RAKVERE OÜ Reg. nr. 10293753			Joonis: AKSONOMEETRILINE SKEEM	Mõõt	1:50
				Kõide	
			Fail:	Kuupäev	16.08.12