


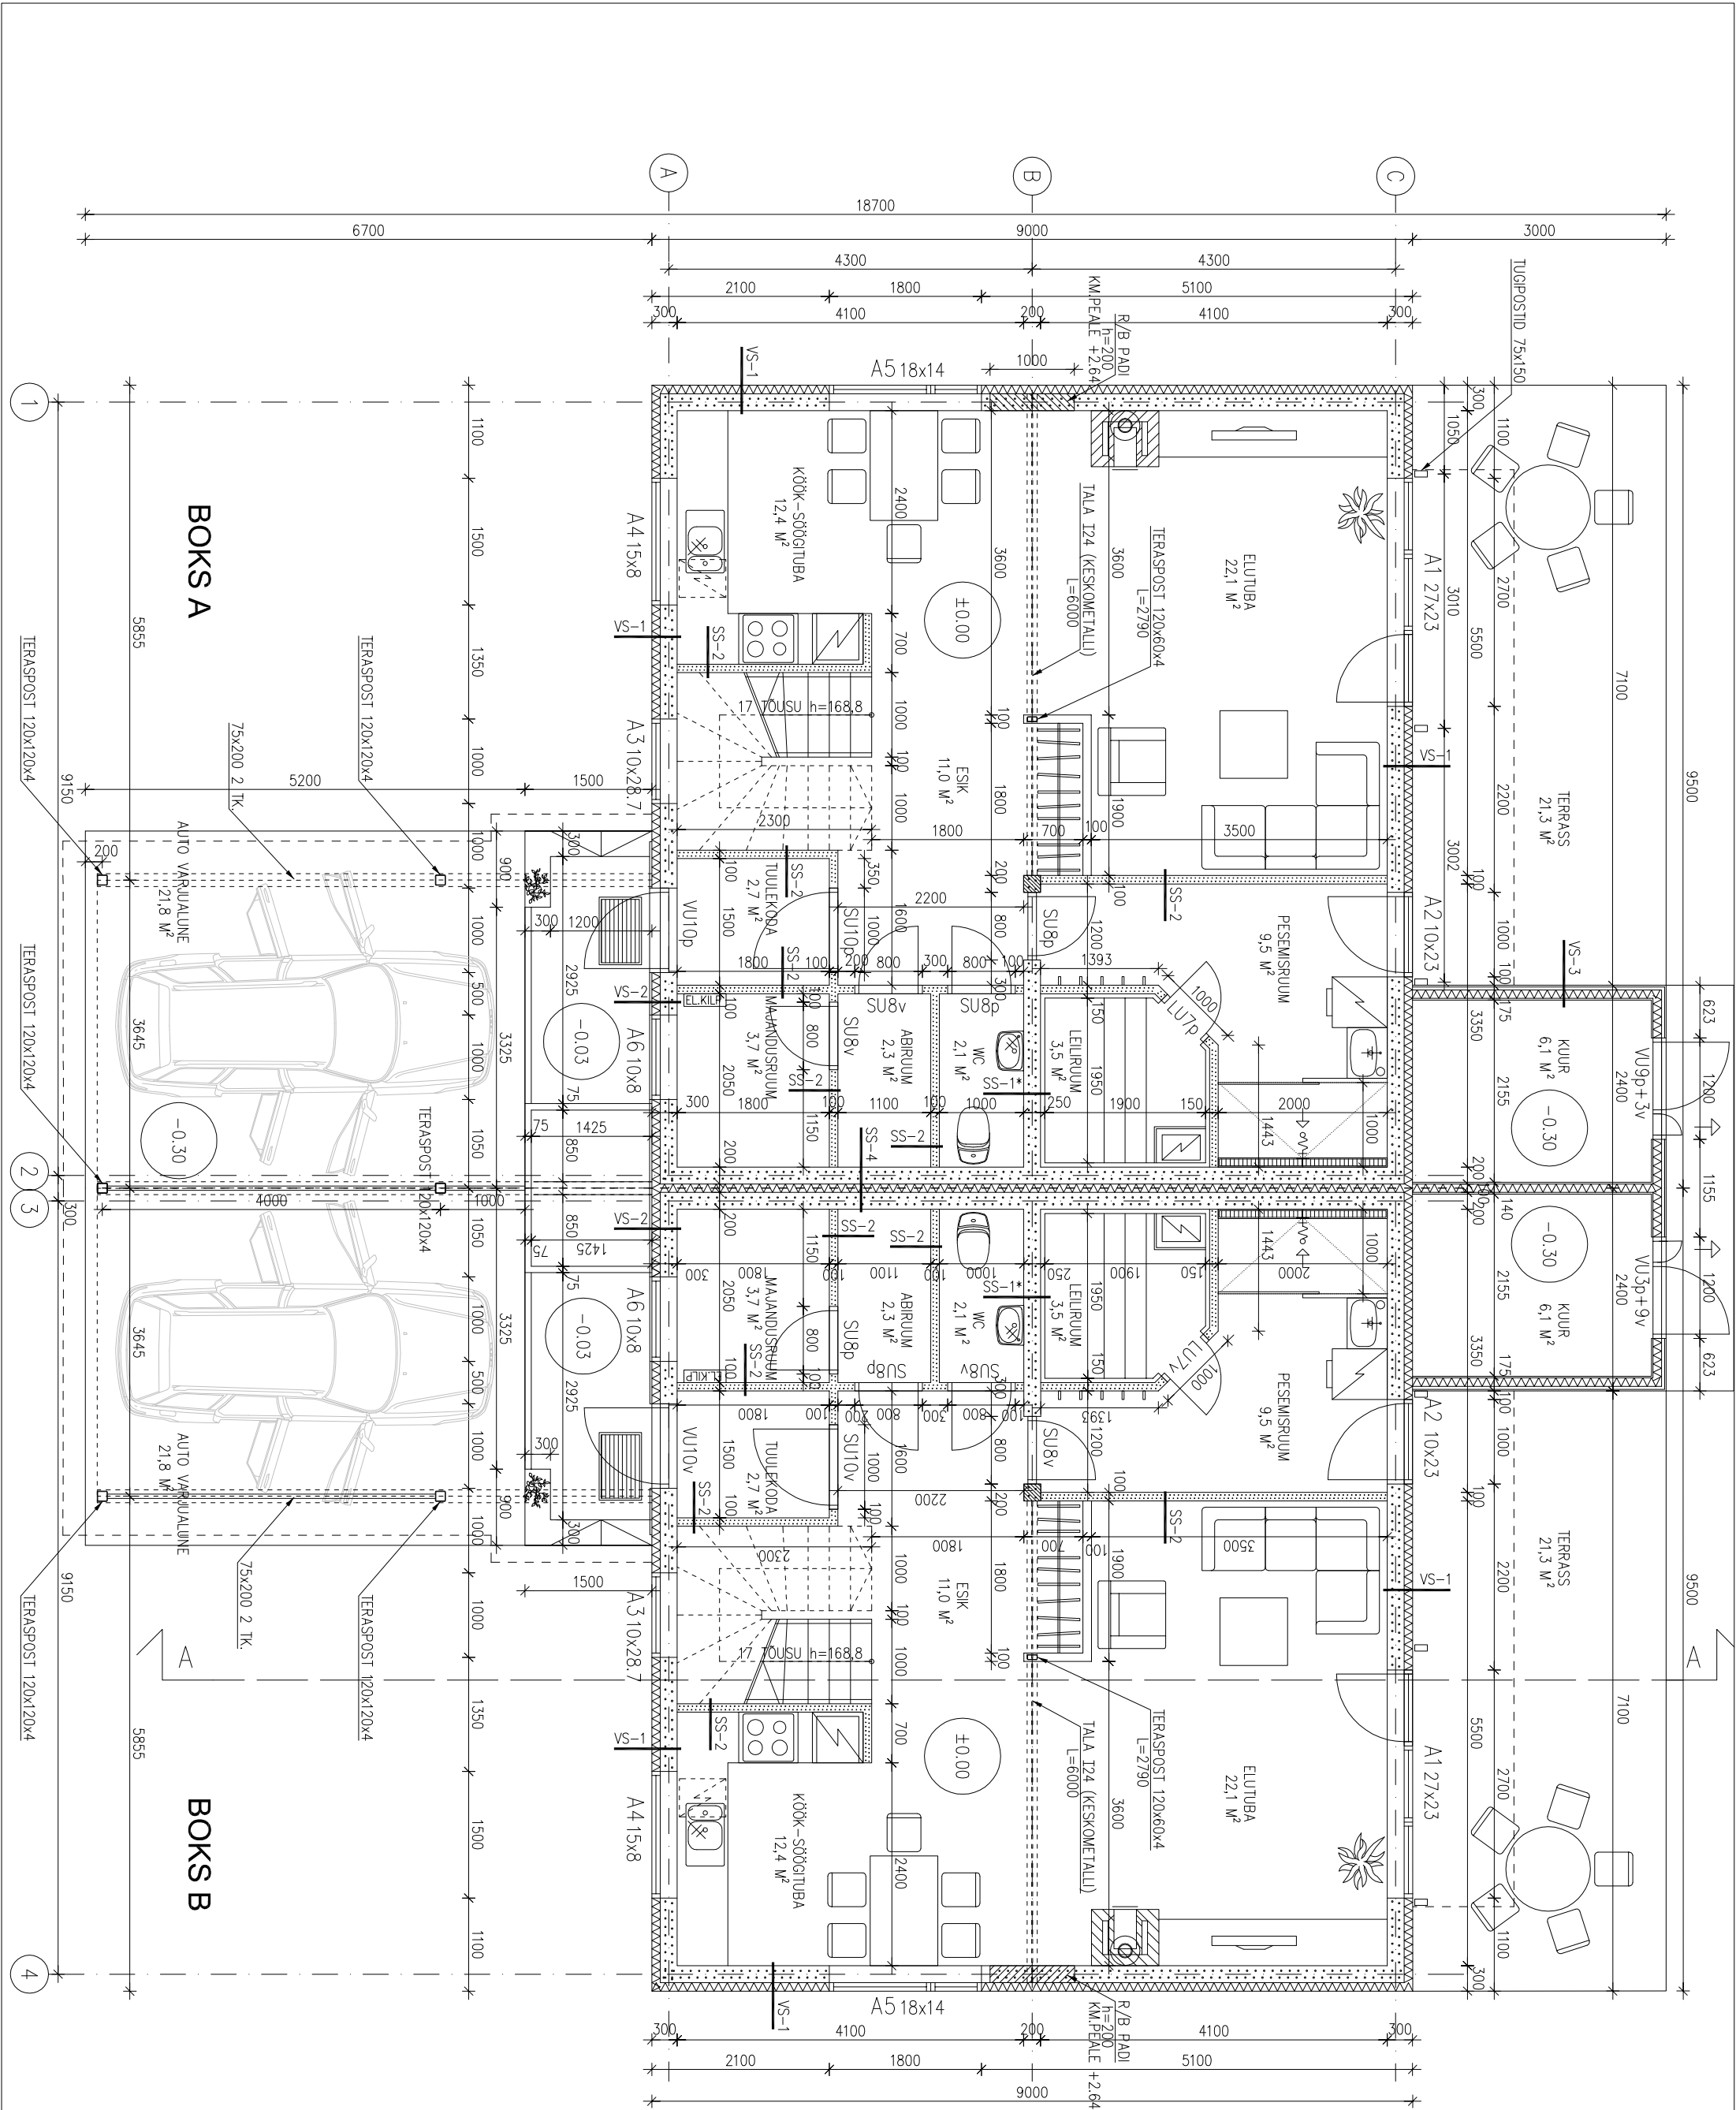

RUUMIDE LOETELU	
ÜHELE BOKSILE:	
ELUTUBA	22.1 M ²
KÖÖK-SÕÕGITUBA	12.4 M ²
ESIK	11.0 M ²
PESEMRUM	9.5 M ²
LELIRUM	3.5 M ²
WC	2.1 M ²
ABIRUM	2.3 M ²
MAJANDUSRUM	3.7 M ²
TULEKODA	2.7 M ²
KUUR	6.1 M ²
KOKKU:	75.4 M ²
AUTO VARJUALUNE	21.8 M ²
TERRASS	21.3 M ²

MÕÕTKAVA	1:50
STAADIUM	
KUUPÄEV	01.09.2006