


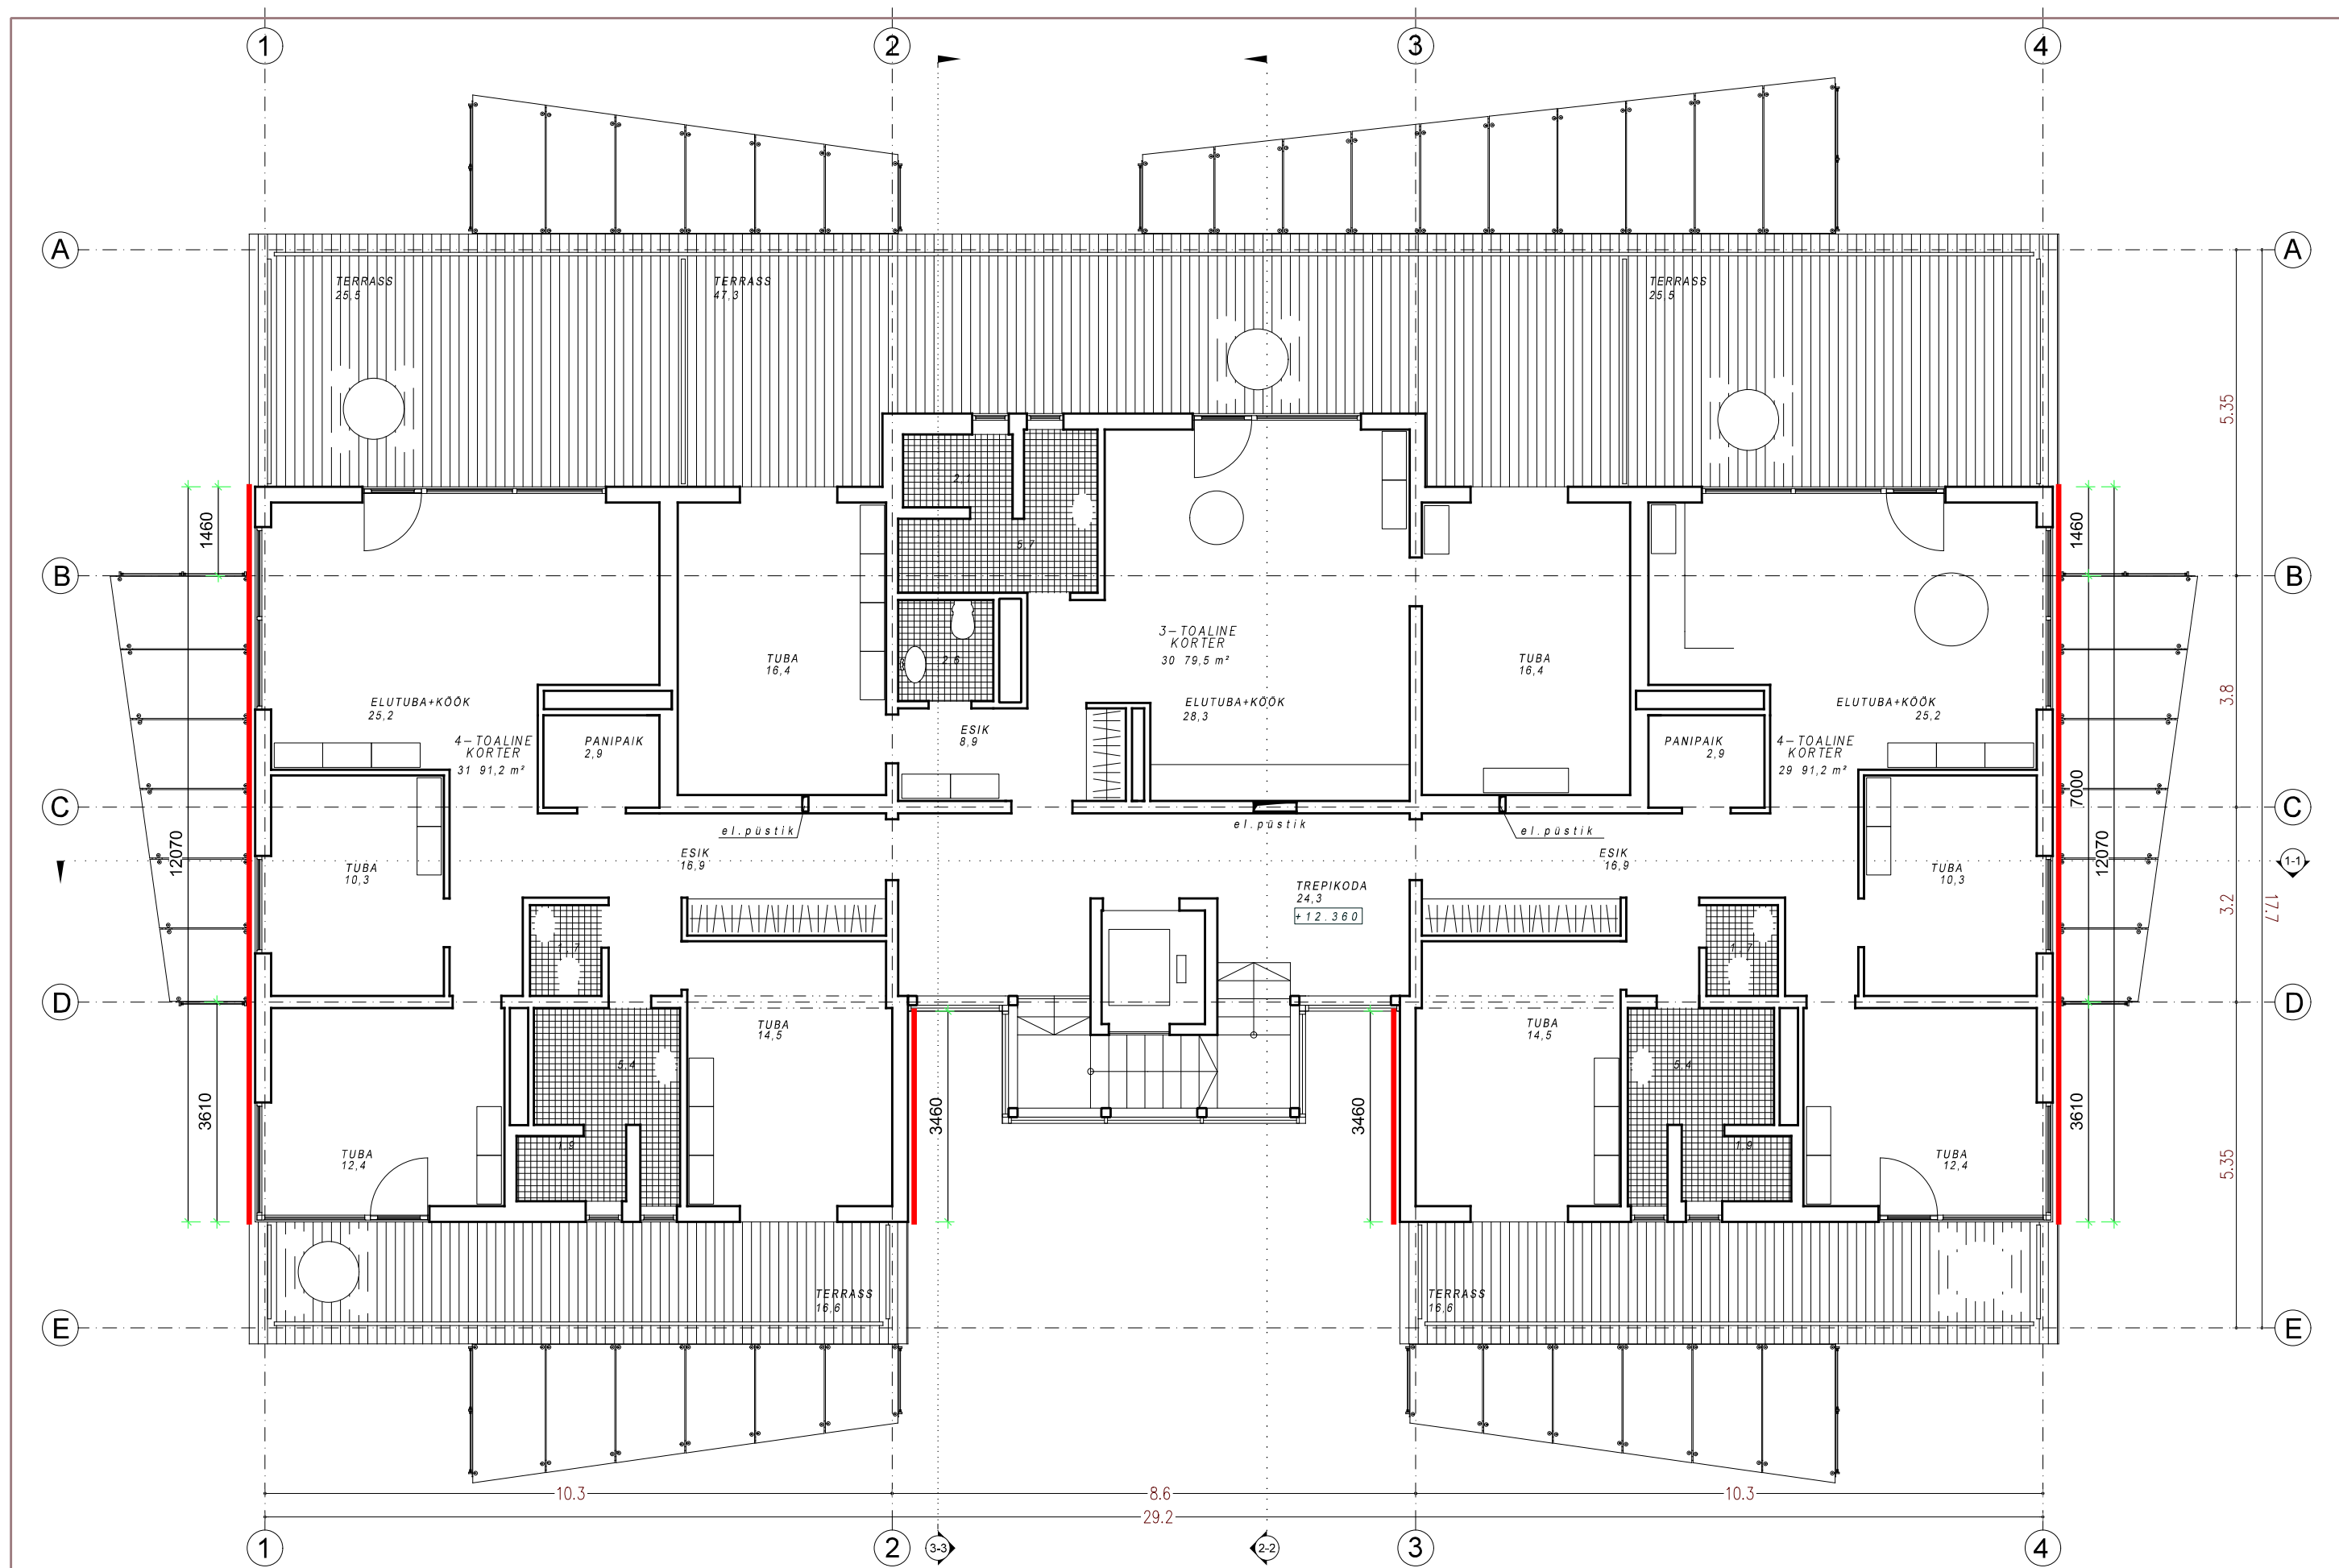

NB! Kõik mõõdud on joonisel ligikaudsed

JOONIS - VEEPLEKID
5 KORRUSE PLAAN M1:100 (A3)