



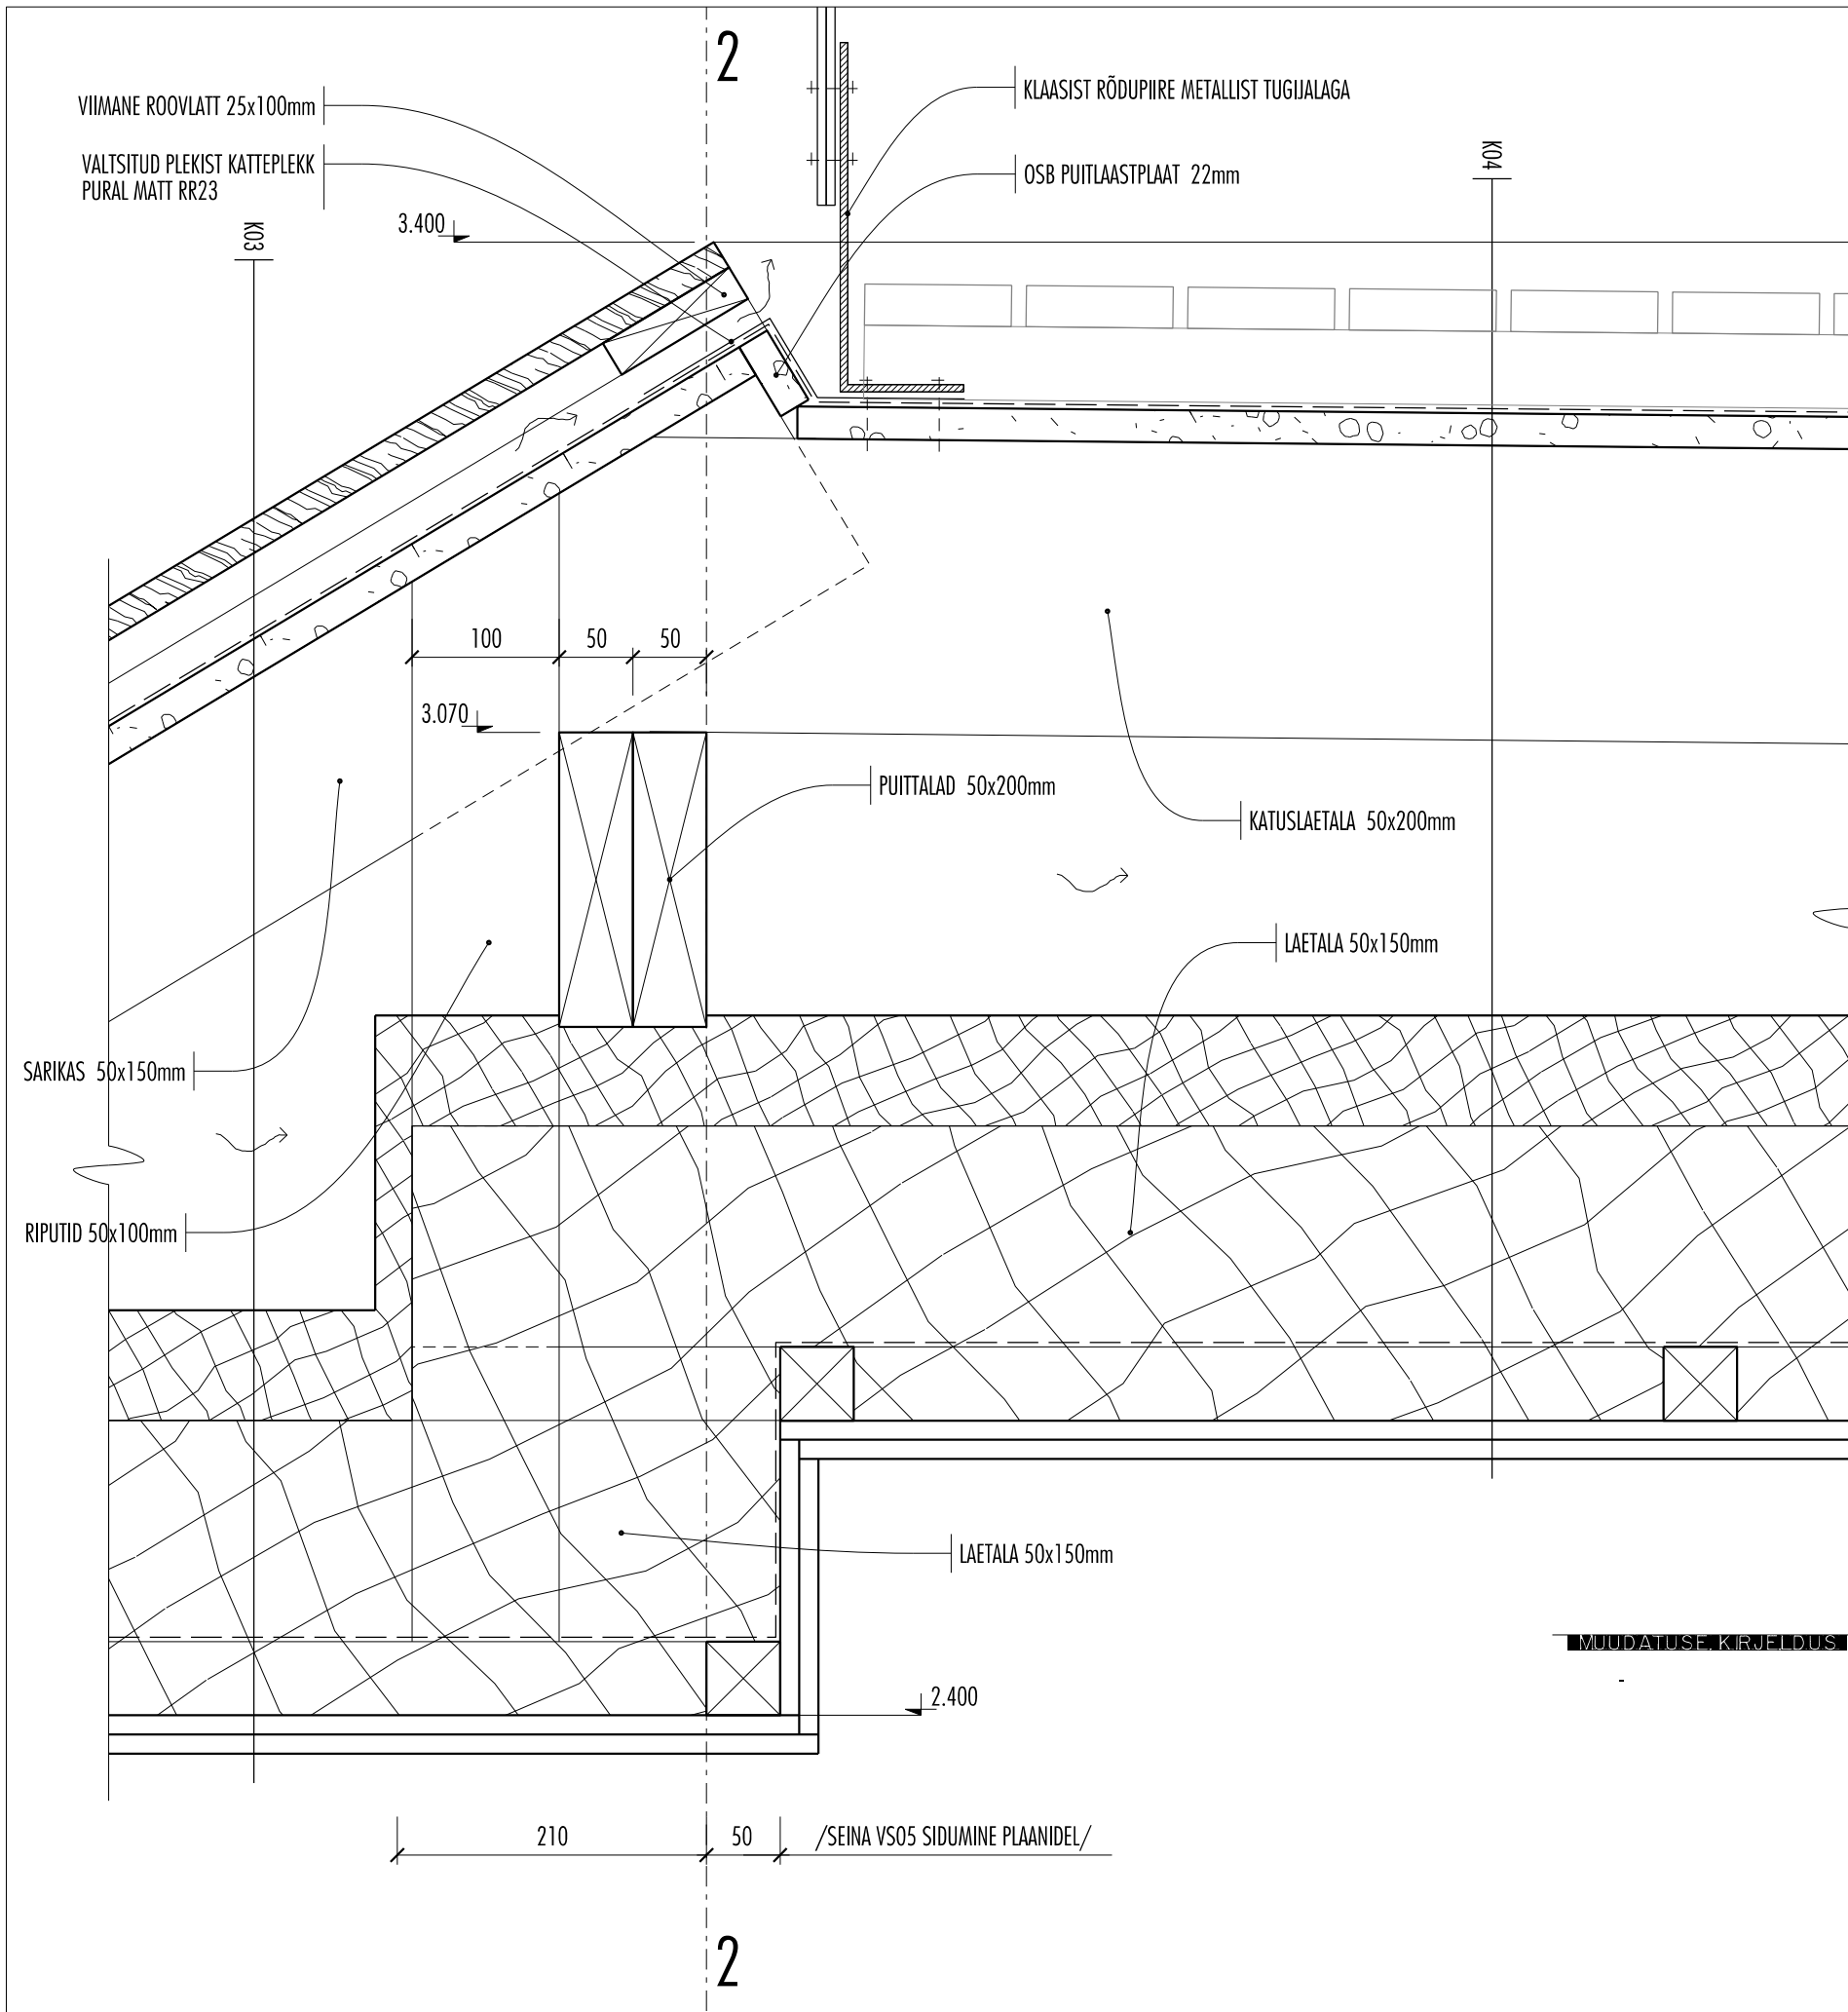

SARIKA, KATUSLAE- JA LAETALADE PLAANISKEEM

M 1:10

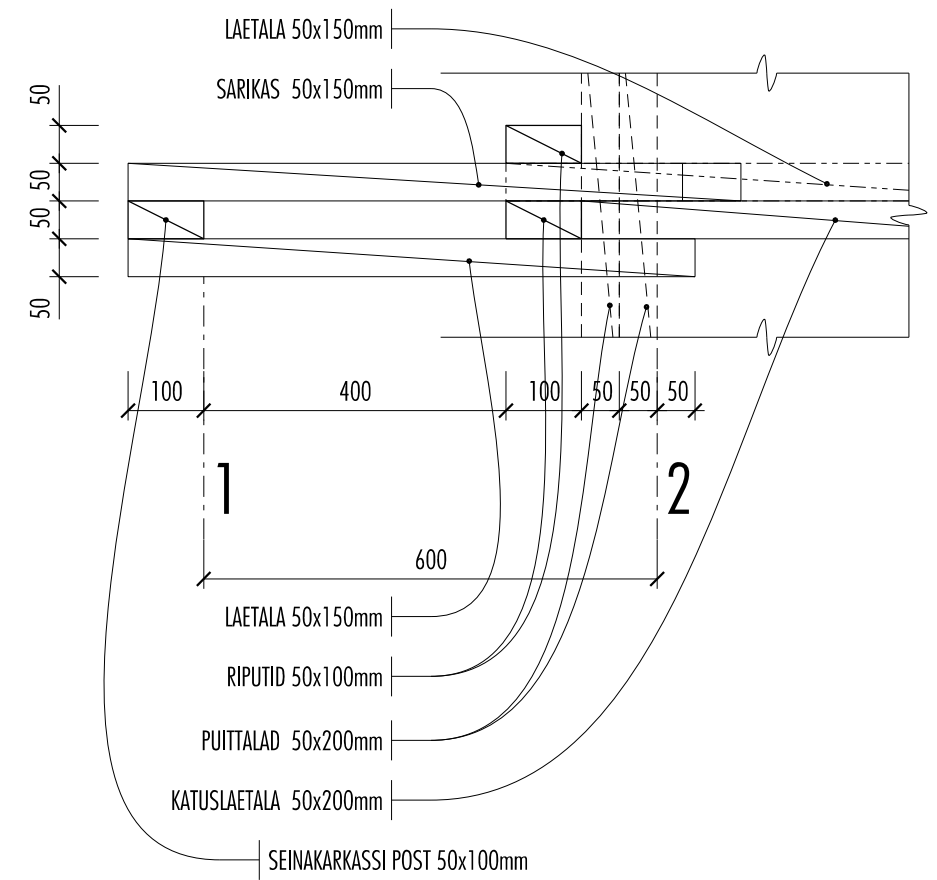

MUUDATUSE KIRJELDUS