


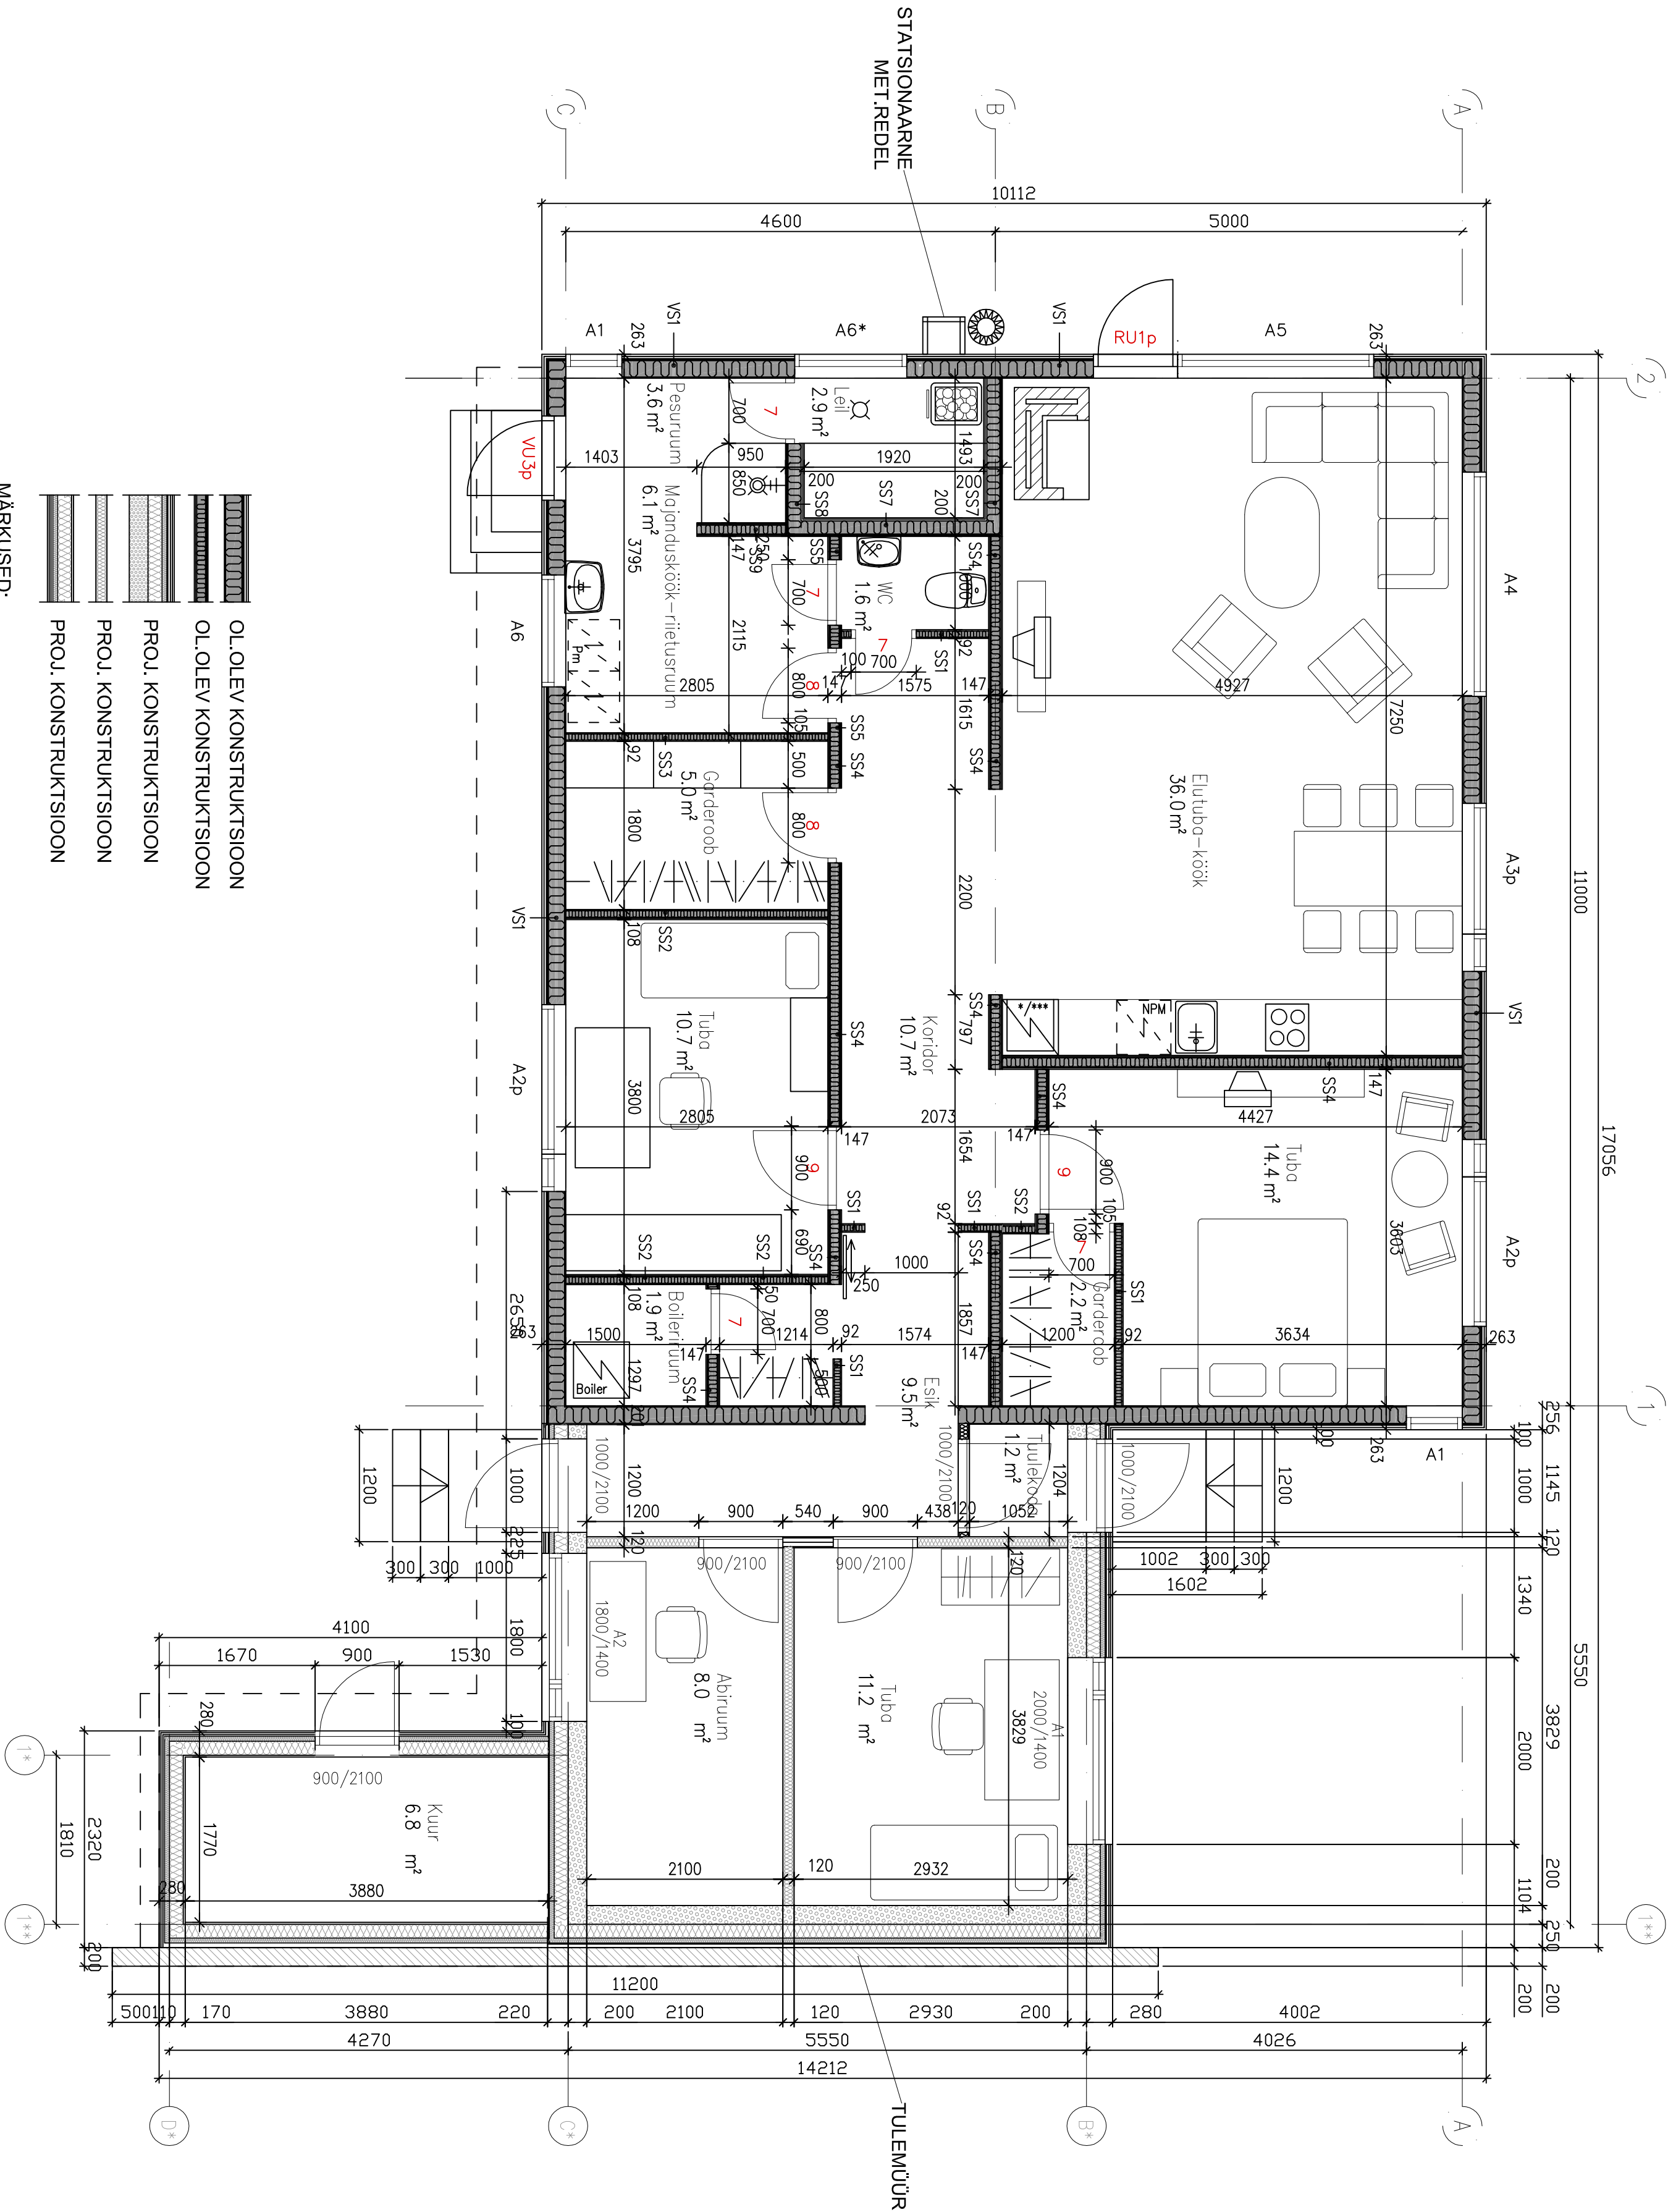

1. ANTUD JOONIS ON ARHITEKTUURNE JOONIS, EHTUSKONSTRUKTSIOONID
DIMENSIONEERITAKSE JA TÄPSUSTATAKSE TELLUJA POOLT ERALDI PROJEKTIGA.