


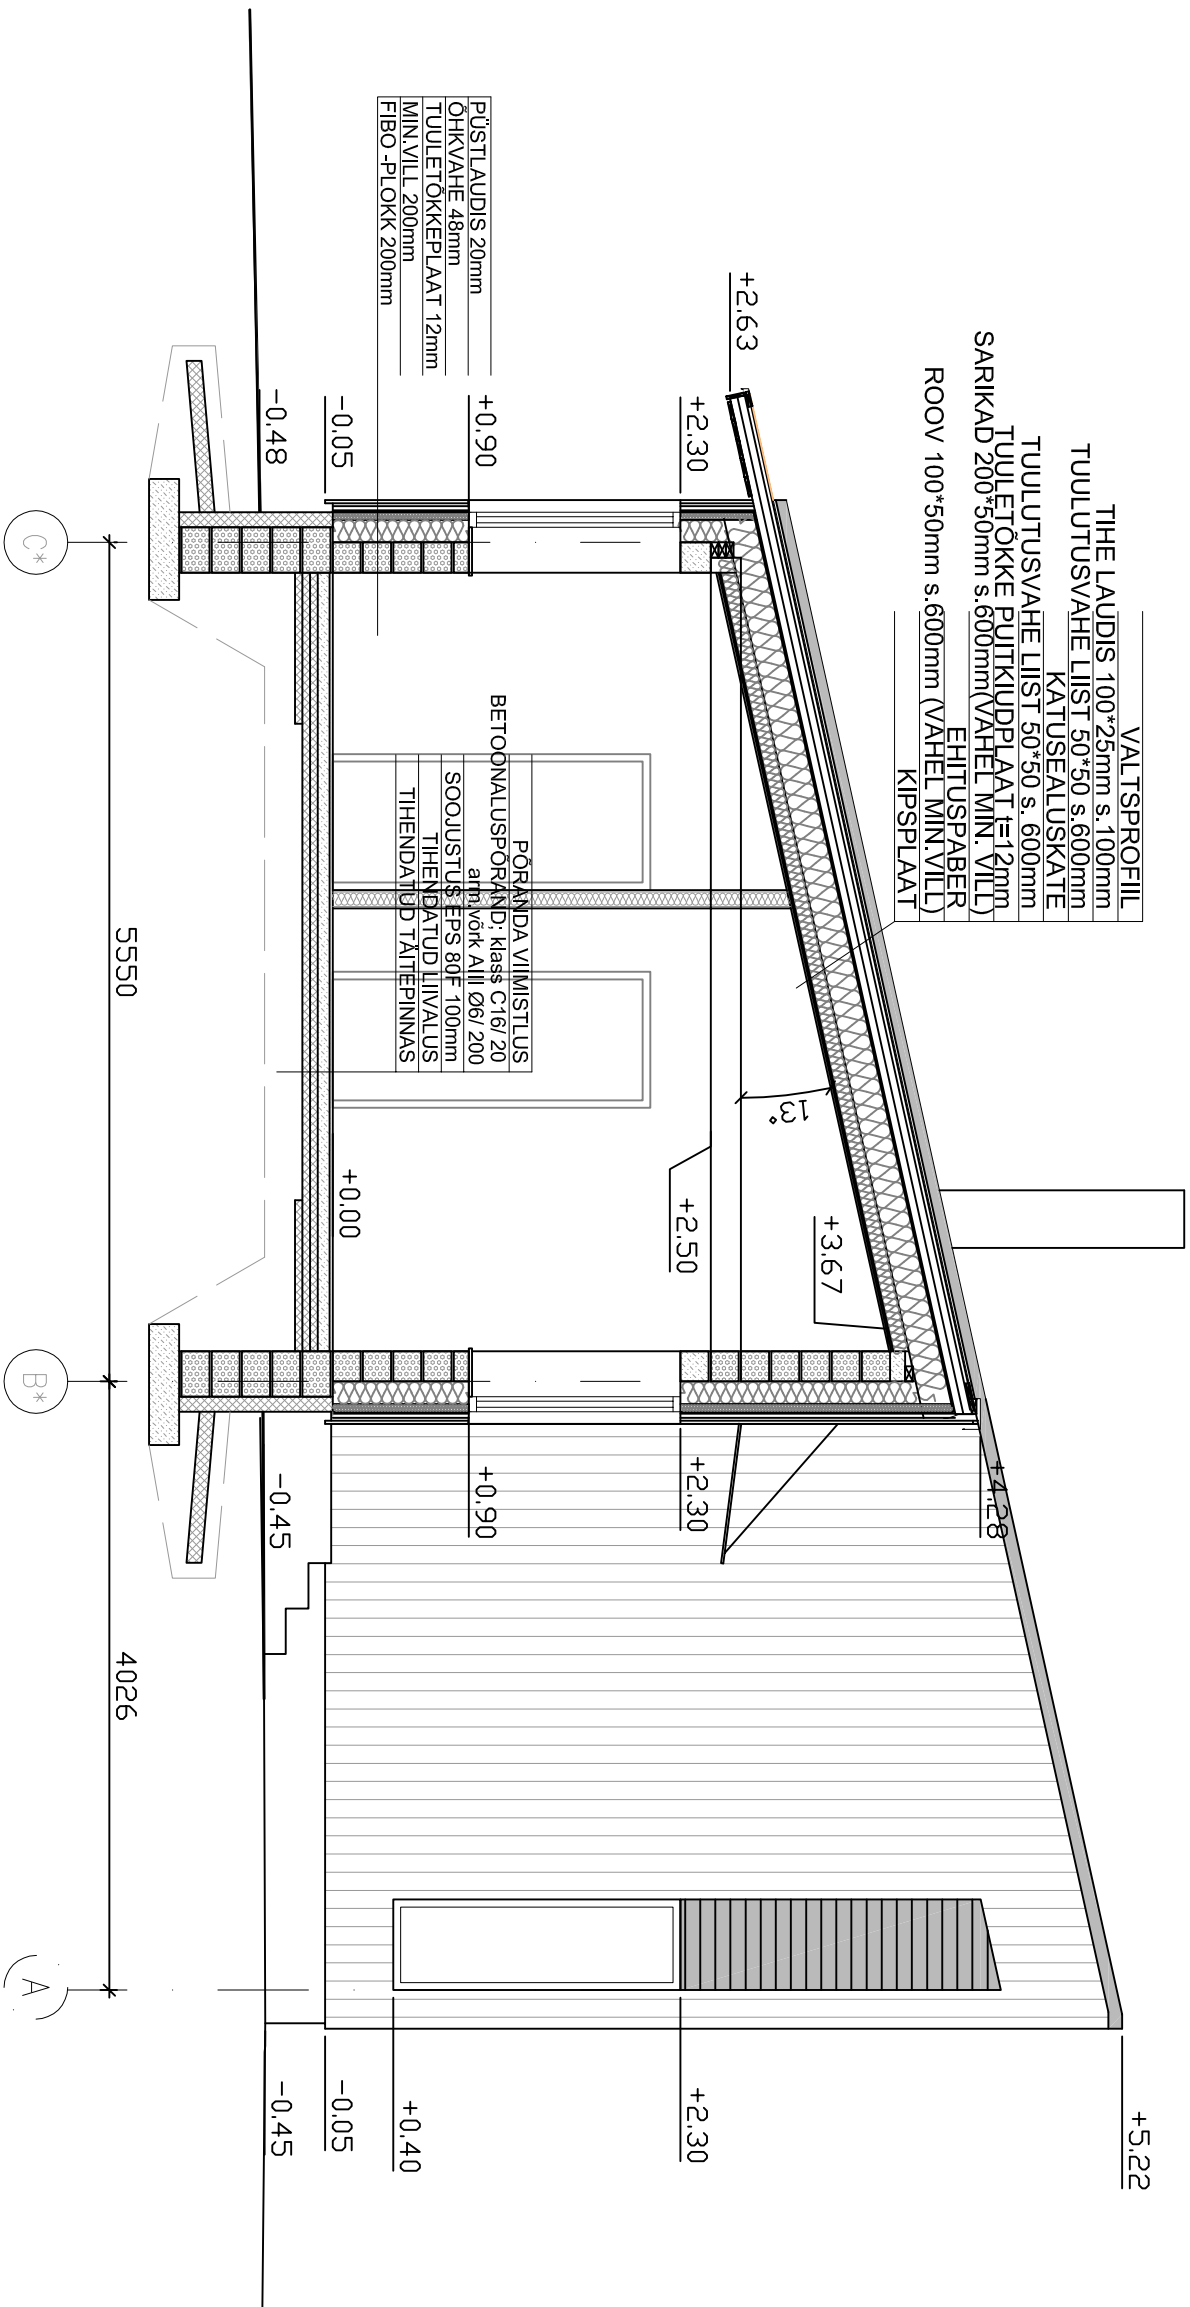

MÄRKUSED:

1. ANTUD JOONIS ON ARHITEKTUURNE JOONIS, EHITUSKONSTRUKTSIOONID
DIMENSIONEERITAKSE JA TÄPSUSTATAKSE TELLIJAL POOLT ERALDI PROJEKTIGA.