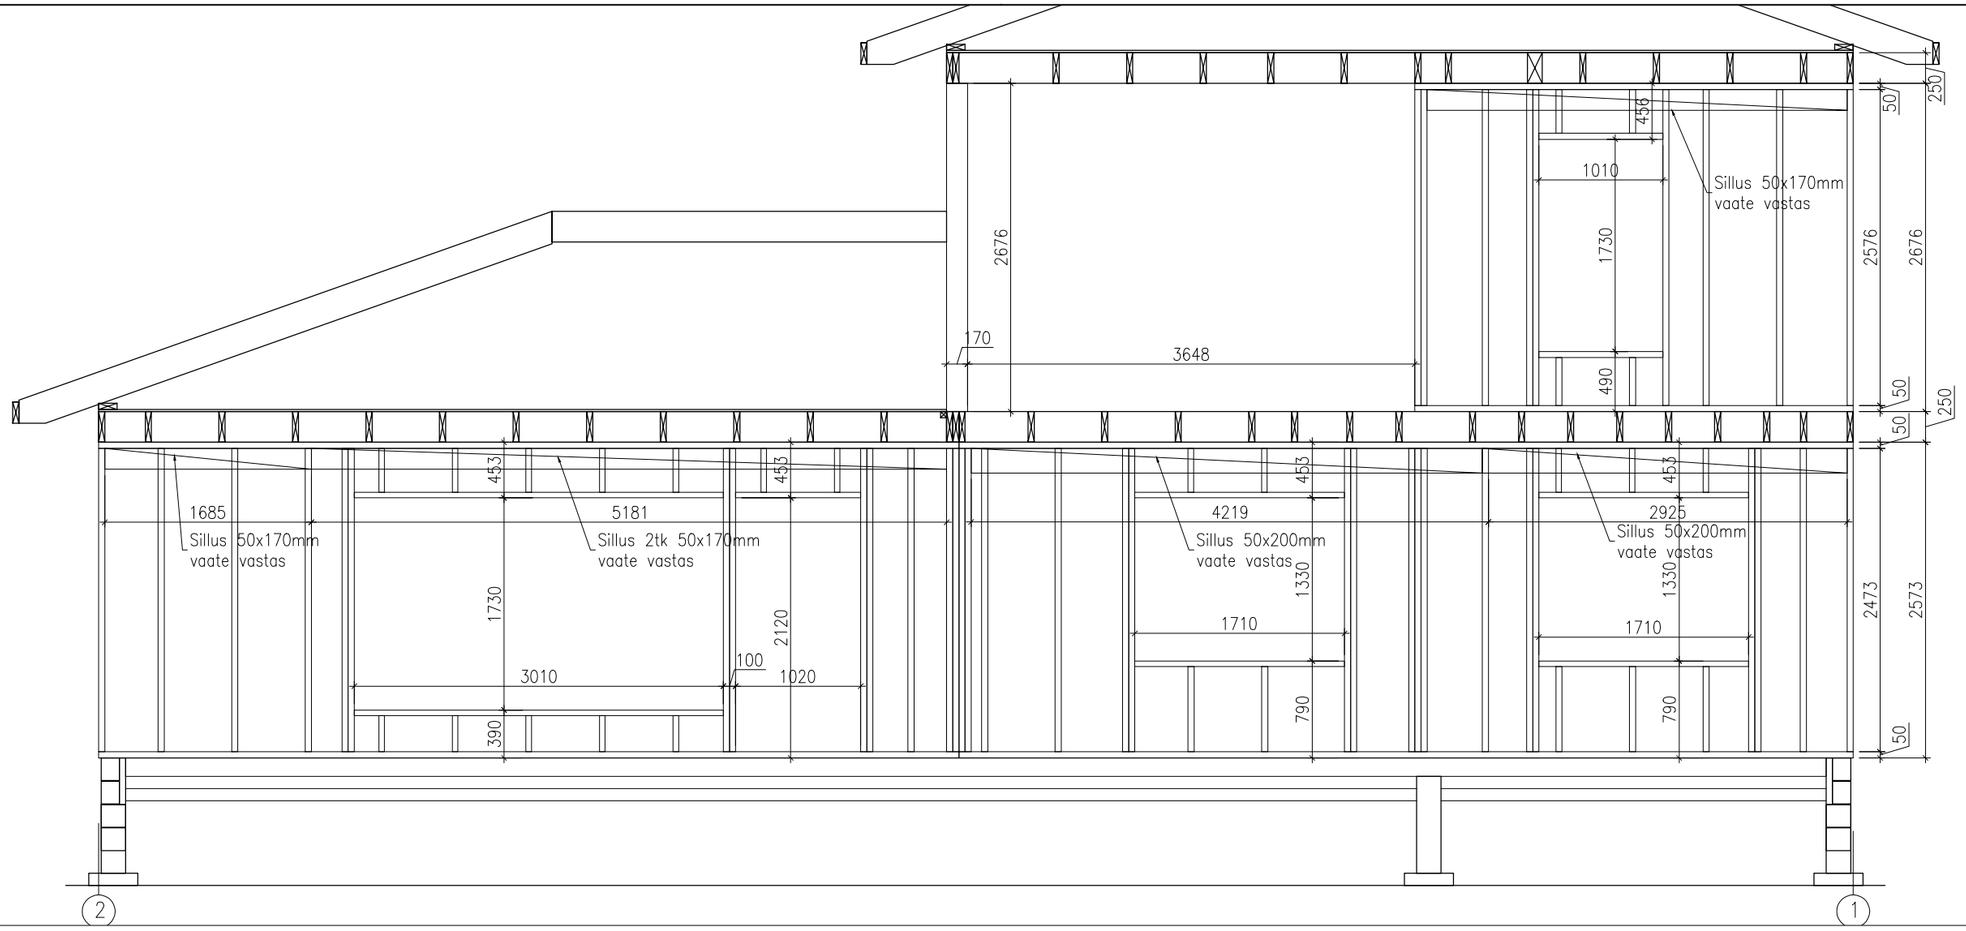
Sillus 50x170mm
vaate vastas
Sillus 2tk 50x170mm
vaate vastas
Sillus 50x200mm
vaate vastas
Sillus 50x200mm
vaate vastas
1685
5181
4219
2925
3648
3010
1020
1710
1730
1010
2676
2576
2473
2573
250
50
170
100
390
790
1330
2120
453
456
490
2

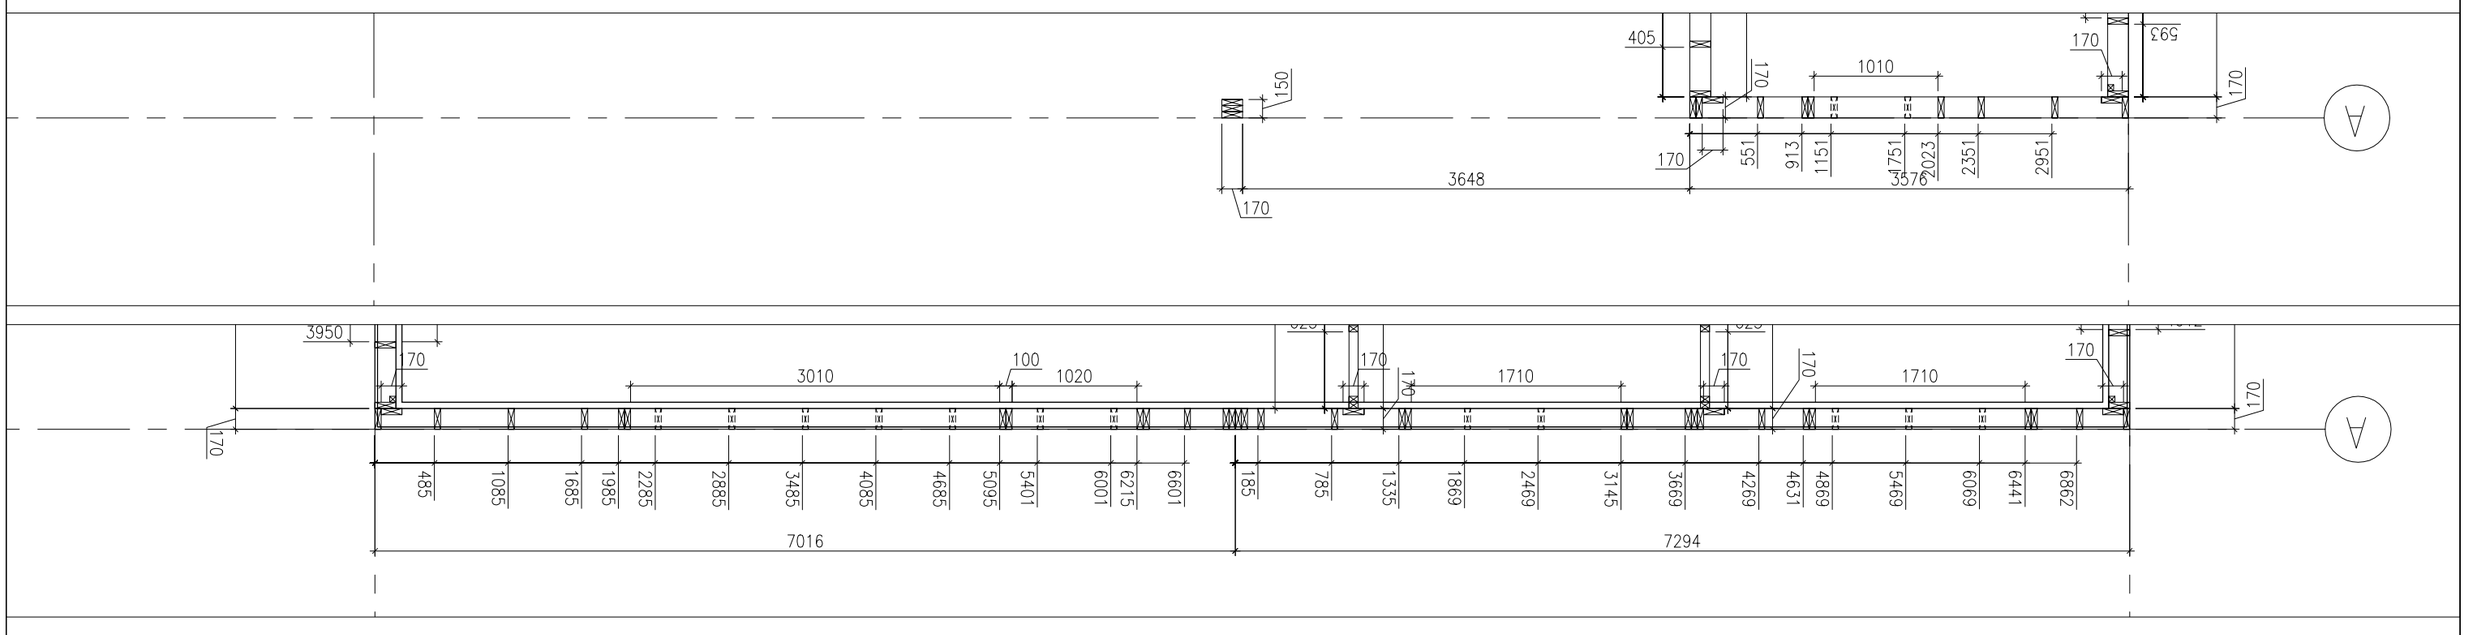
A
A
3950
170
3010
1020
1710
3648
1010
150
405
593
551
913
1151
1751
2023
2351
2951
3576
485
1085
1685
1985
2285
2885
3485
4085
4685
5095
5401
6001
6215
6601
185
785
1335
1869
2469
3145
3669
4269
4631
4869
5469
6069
6441
6862
7016
7294