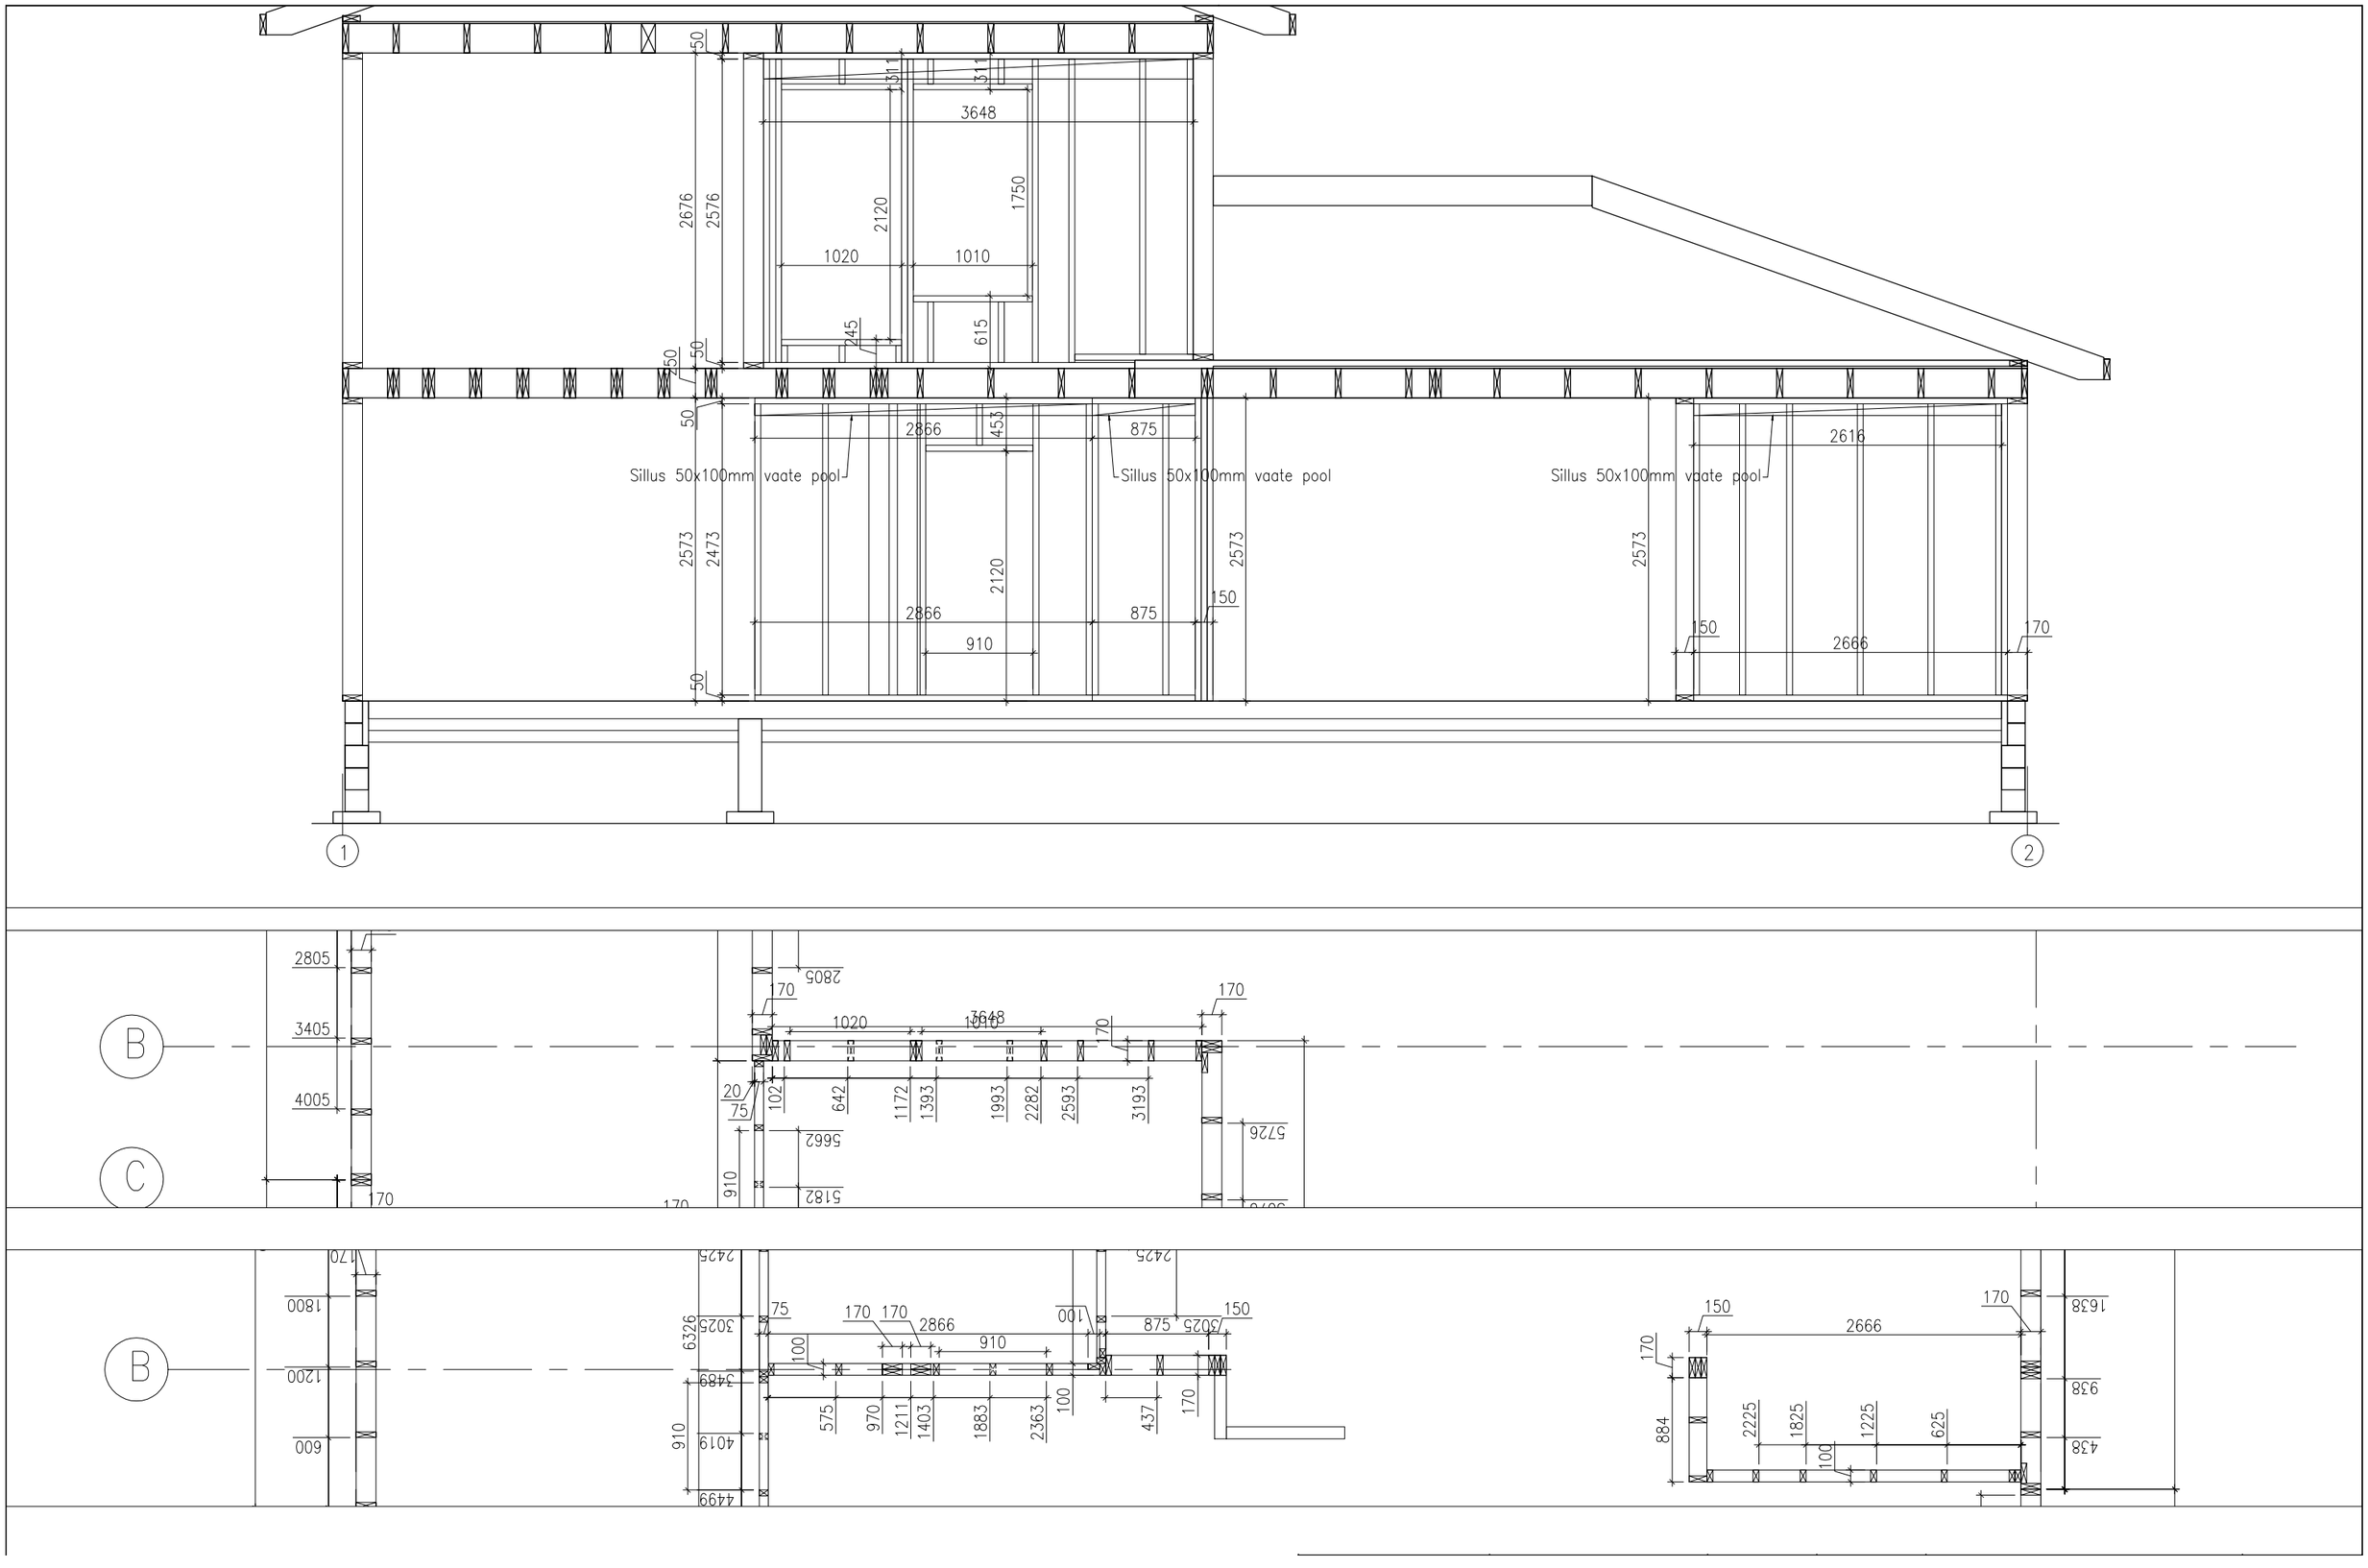
Sillus 50x100mm vaate pool
Sillus 50x100mm vaate pool
Sillus 50x100mm vaate pool
3648
1020
1010
2866
875
2616
2666
910
1
2
B
C