


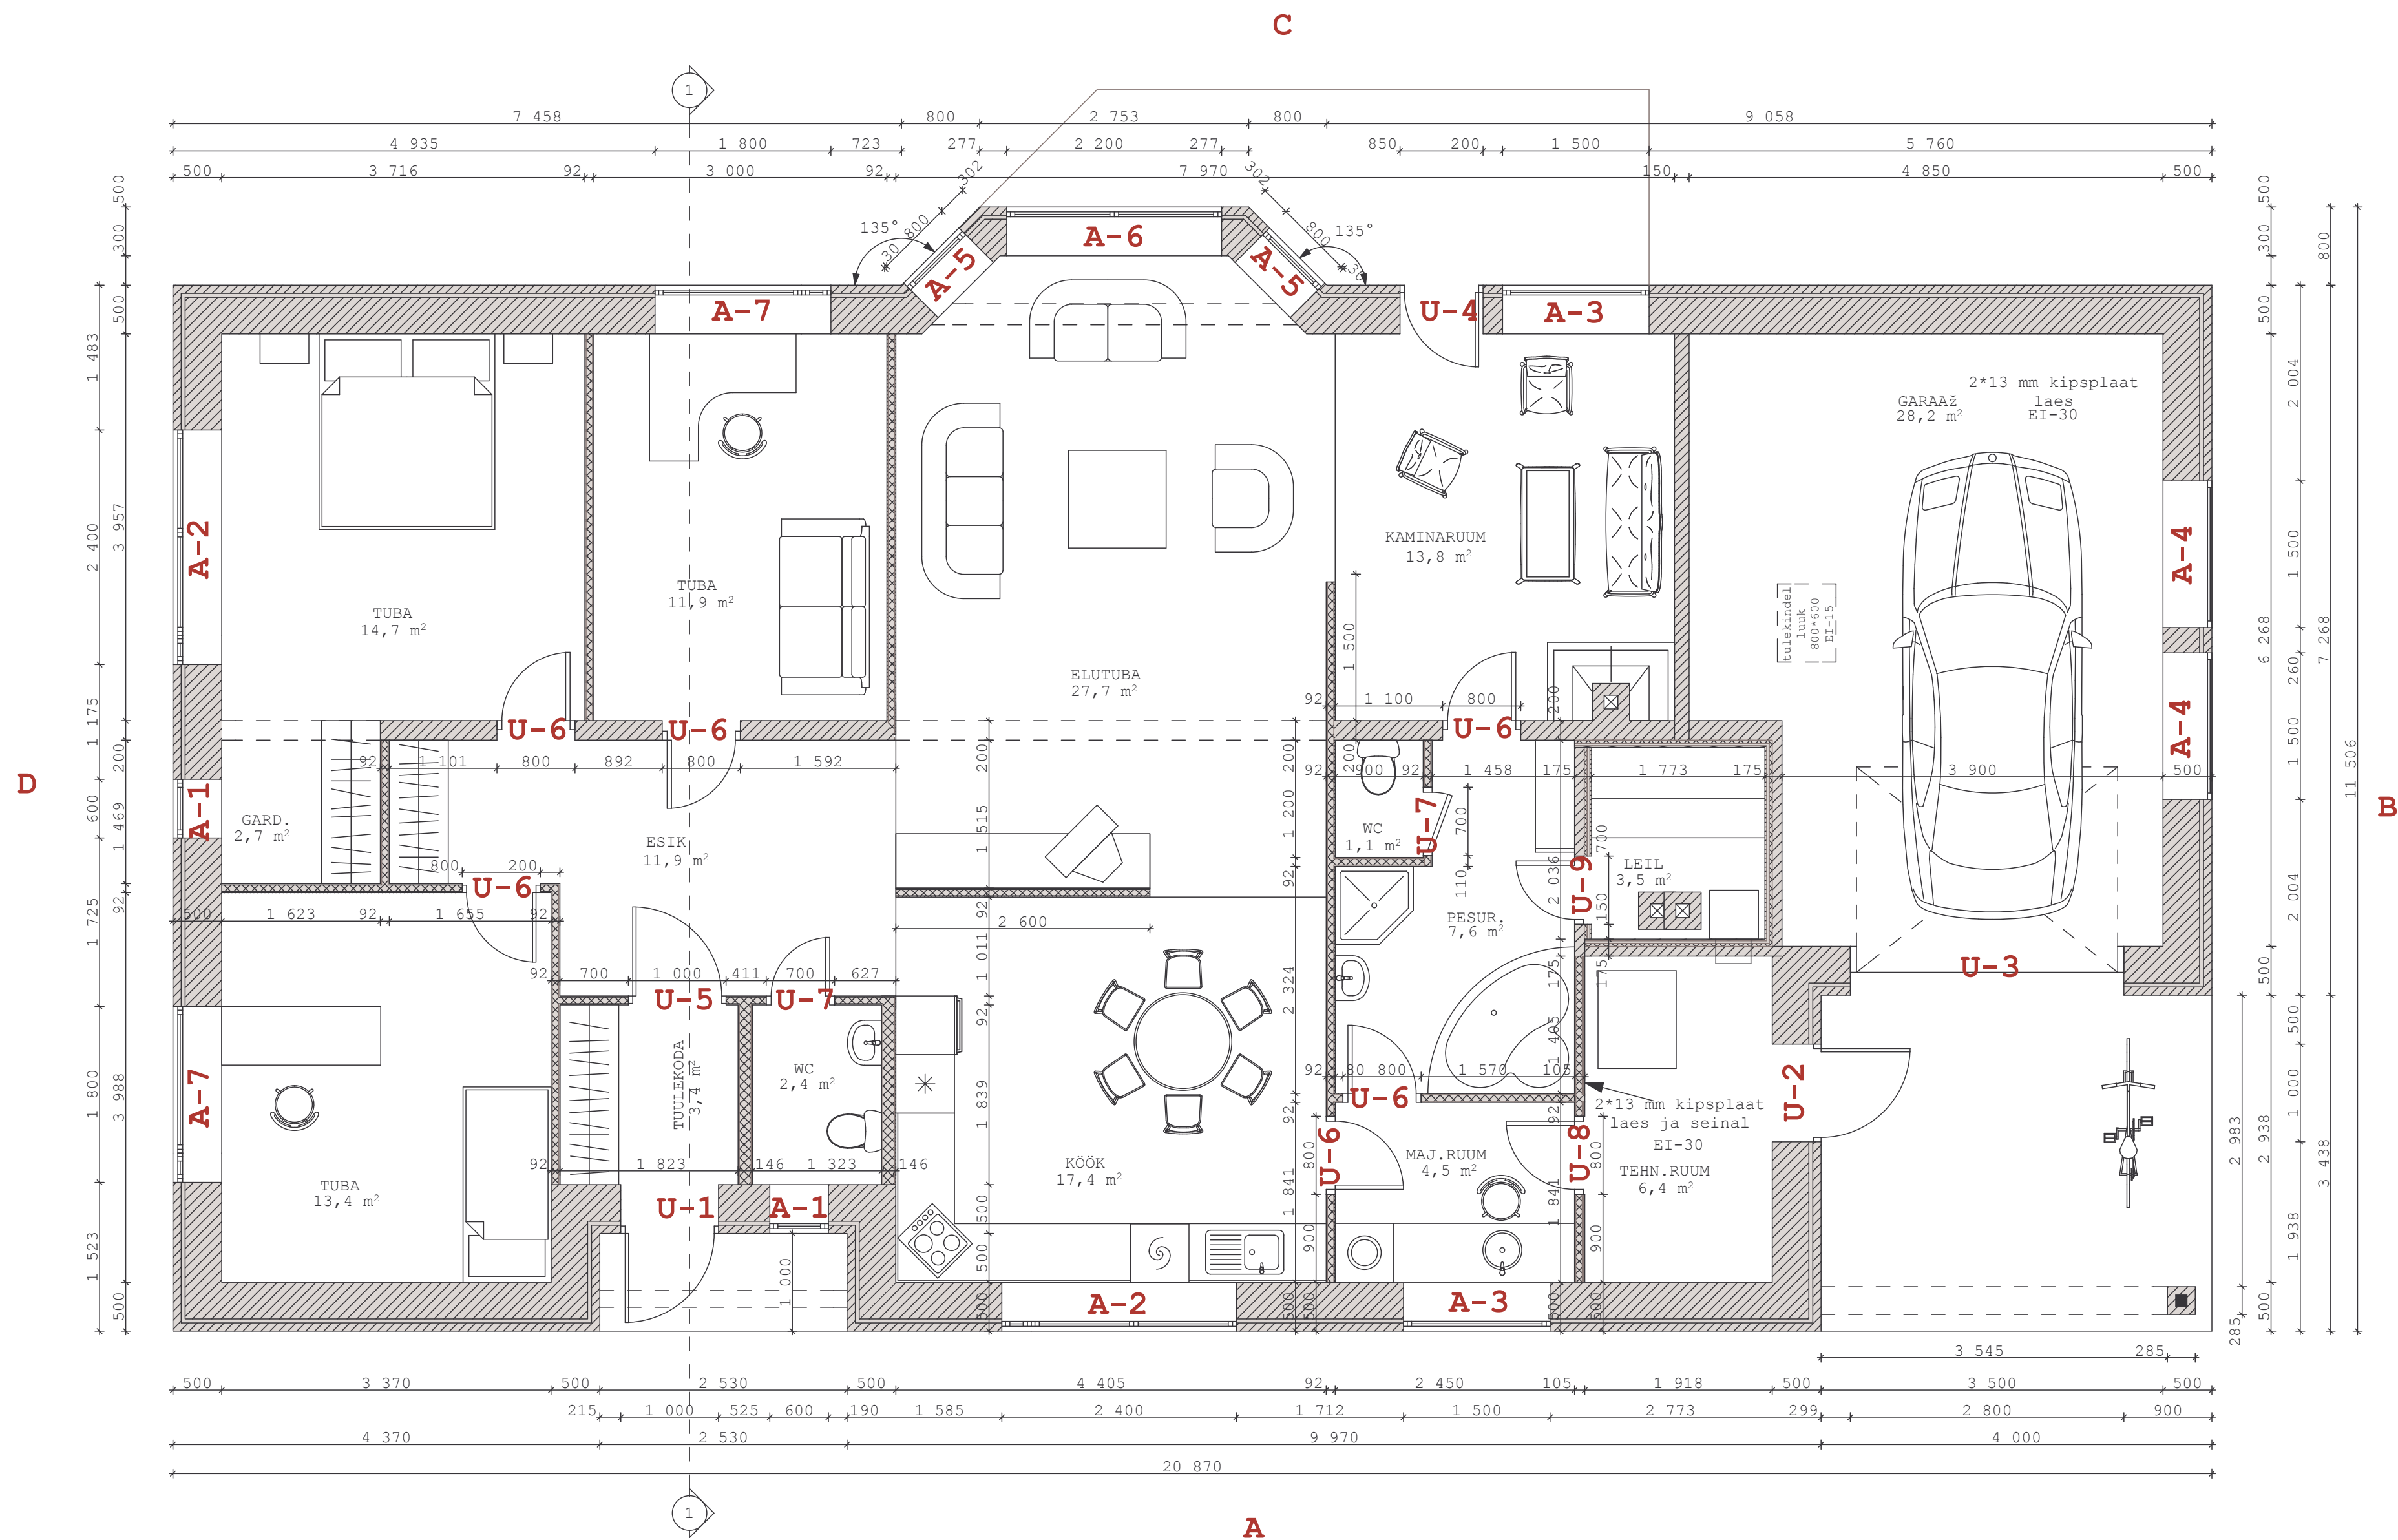

MÄRKUSED:

1. Antud projekt on koostatud eelprojekti mahus vastavalt EVS 811:2007.
2. Hoone kandekonstruksioonid ja sõlmed lahendatakse vajadusel eraldi tööprojektsis.
3. Korstnad ja küttekehad on näidatud tingimata.
4. Kõik avad kontrollida enne avatäidetellimist.
5. Rajatava hoone kõrgusmäärid täpsustada ehituse käigus.
6. Vundamendikõrsküüsimõit täpsustab tellija valitud firma pärast pinnaseuringuid.