


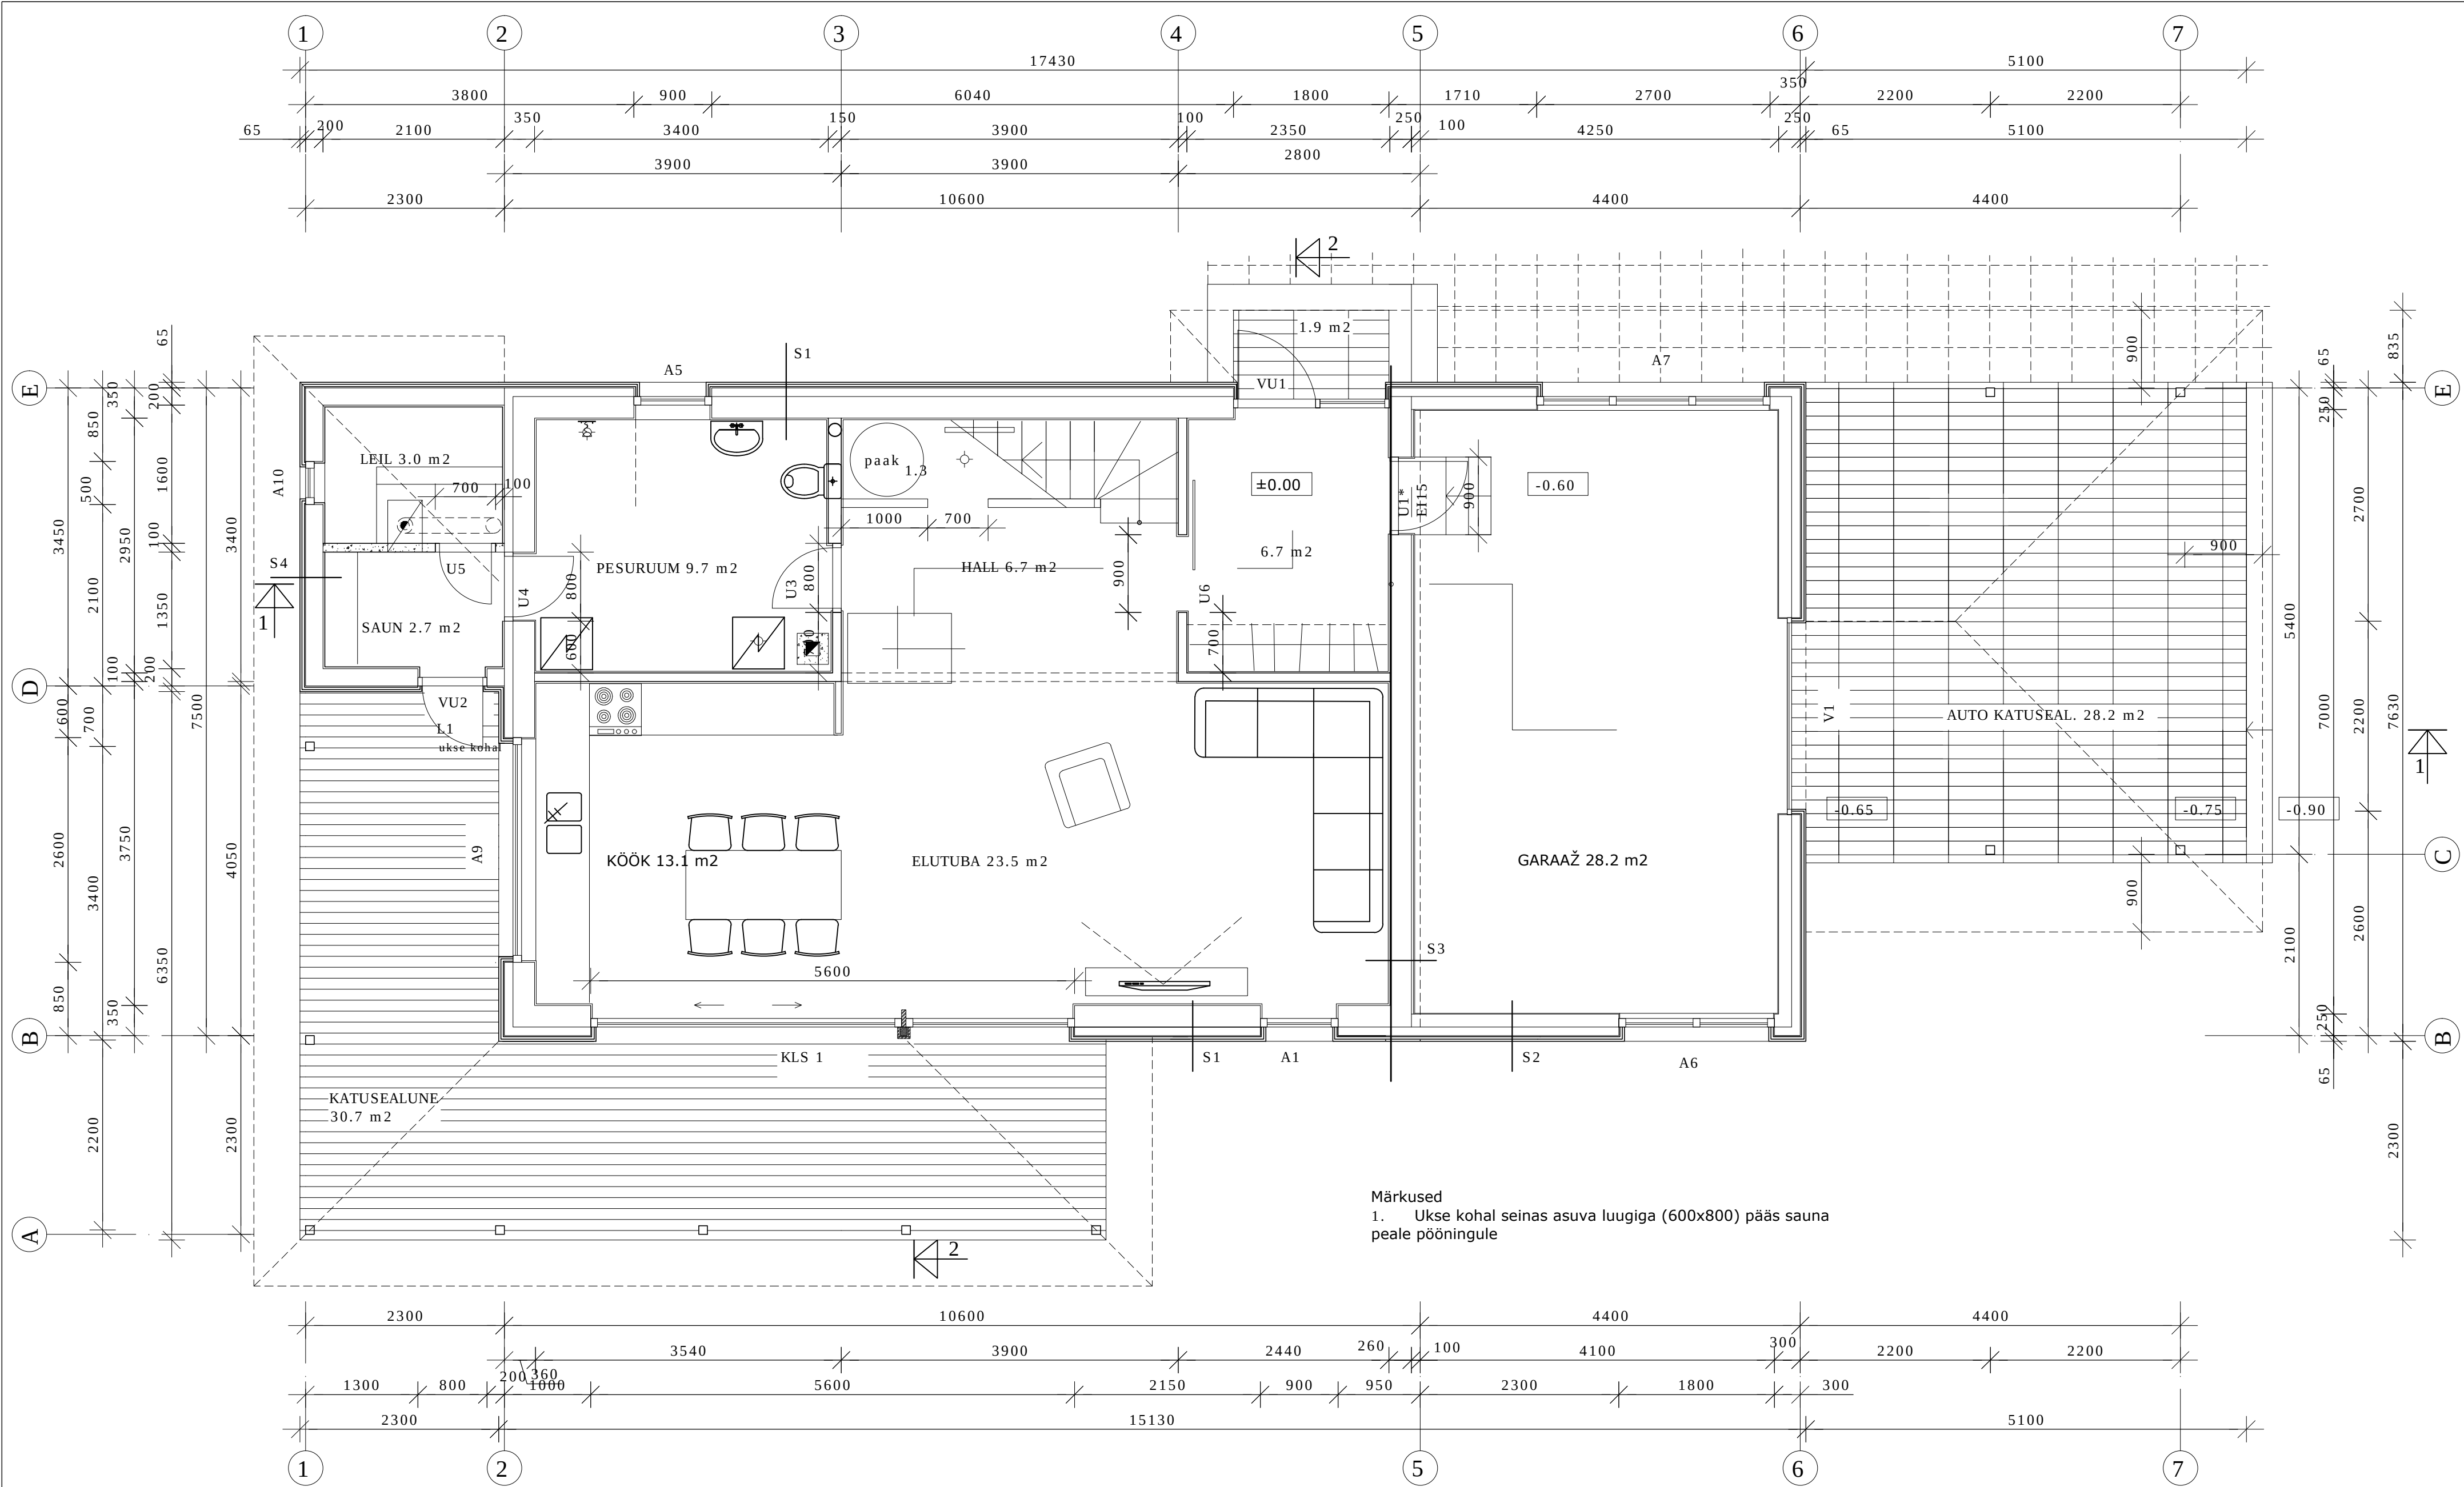

Märkused
1. Ukse kohal seinas asuva luugiga (600x800) pääs sauna peale pööningule

OÜ PAIDE EKE PROJEKT Kevade 4, Paide 72713 tel. 3850805, fax 3850273 e-mail ekepaide@hotmail.ee MTR EP-10393041-0001 Tegevustuba E 188/2005-P	ÜKSIKELAMU PROJEKT Harju maakond Viimsi vald Randvere küla Luua tee 9		TÖÖ NR. 2012-25
	1 KORRUSE PLAAN		AE-1
	Pr. juht	T.Kordemets	M 1:50
	Arhitekt	M.Kordemets	PÕHIPROJEKT
			2013. A.