


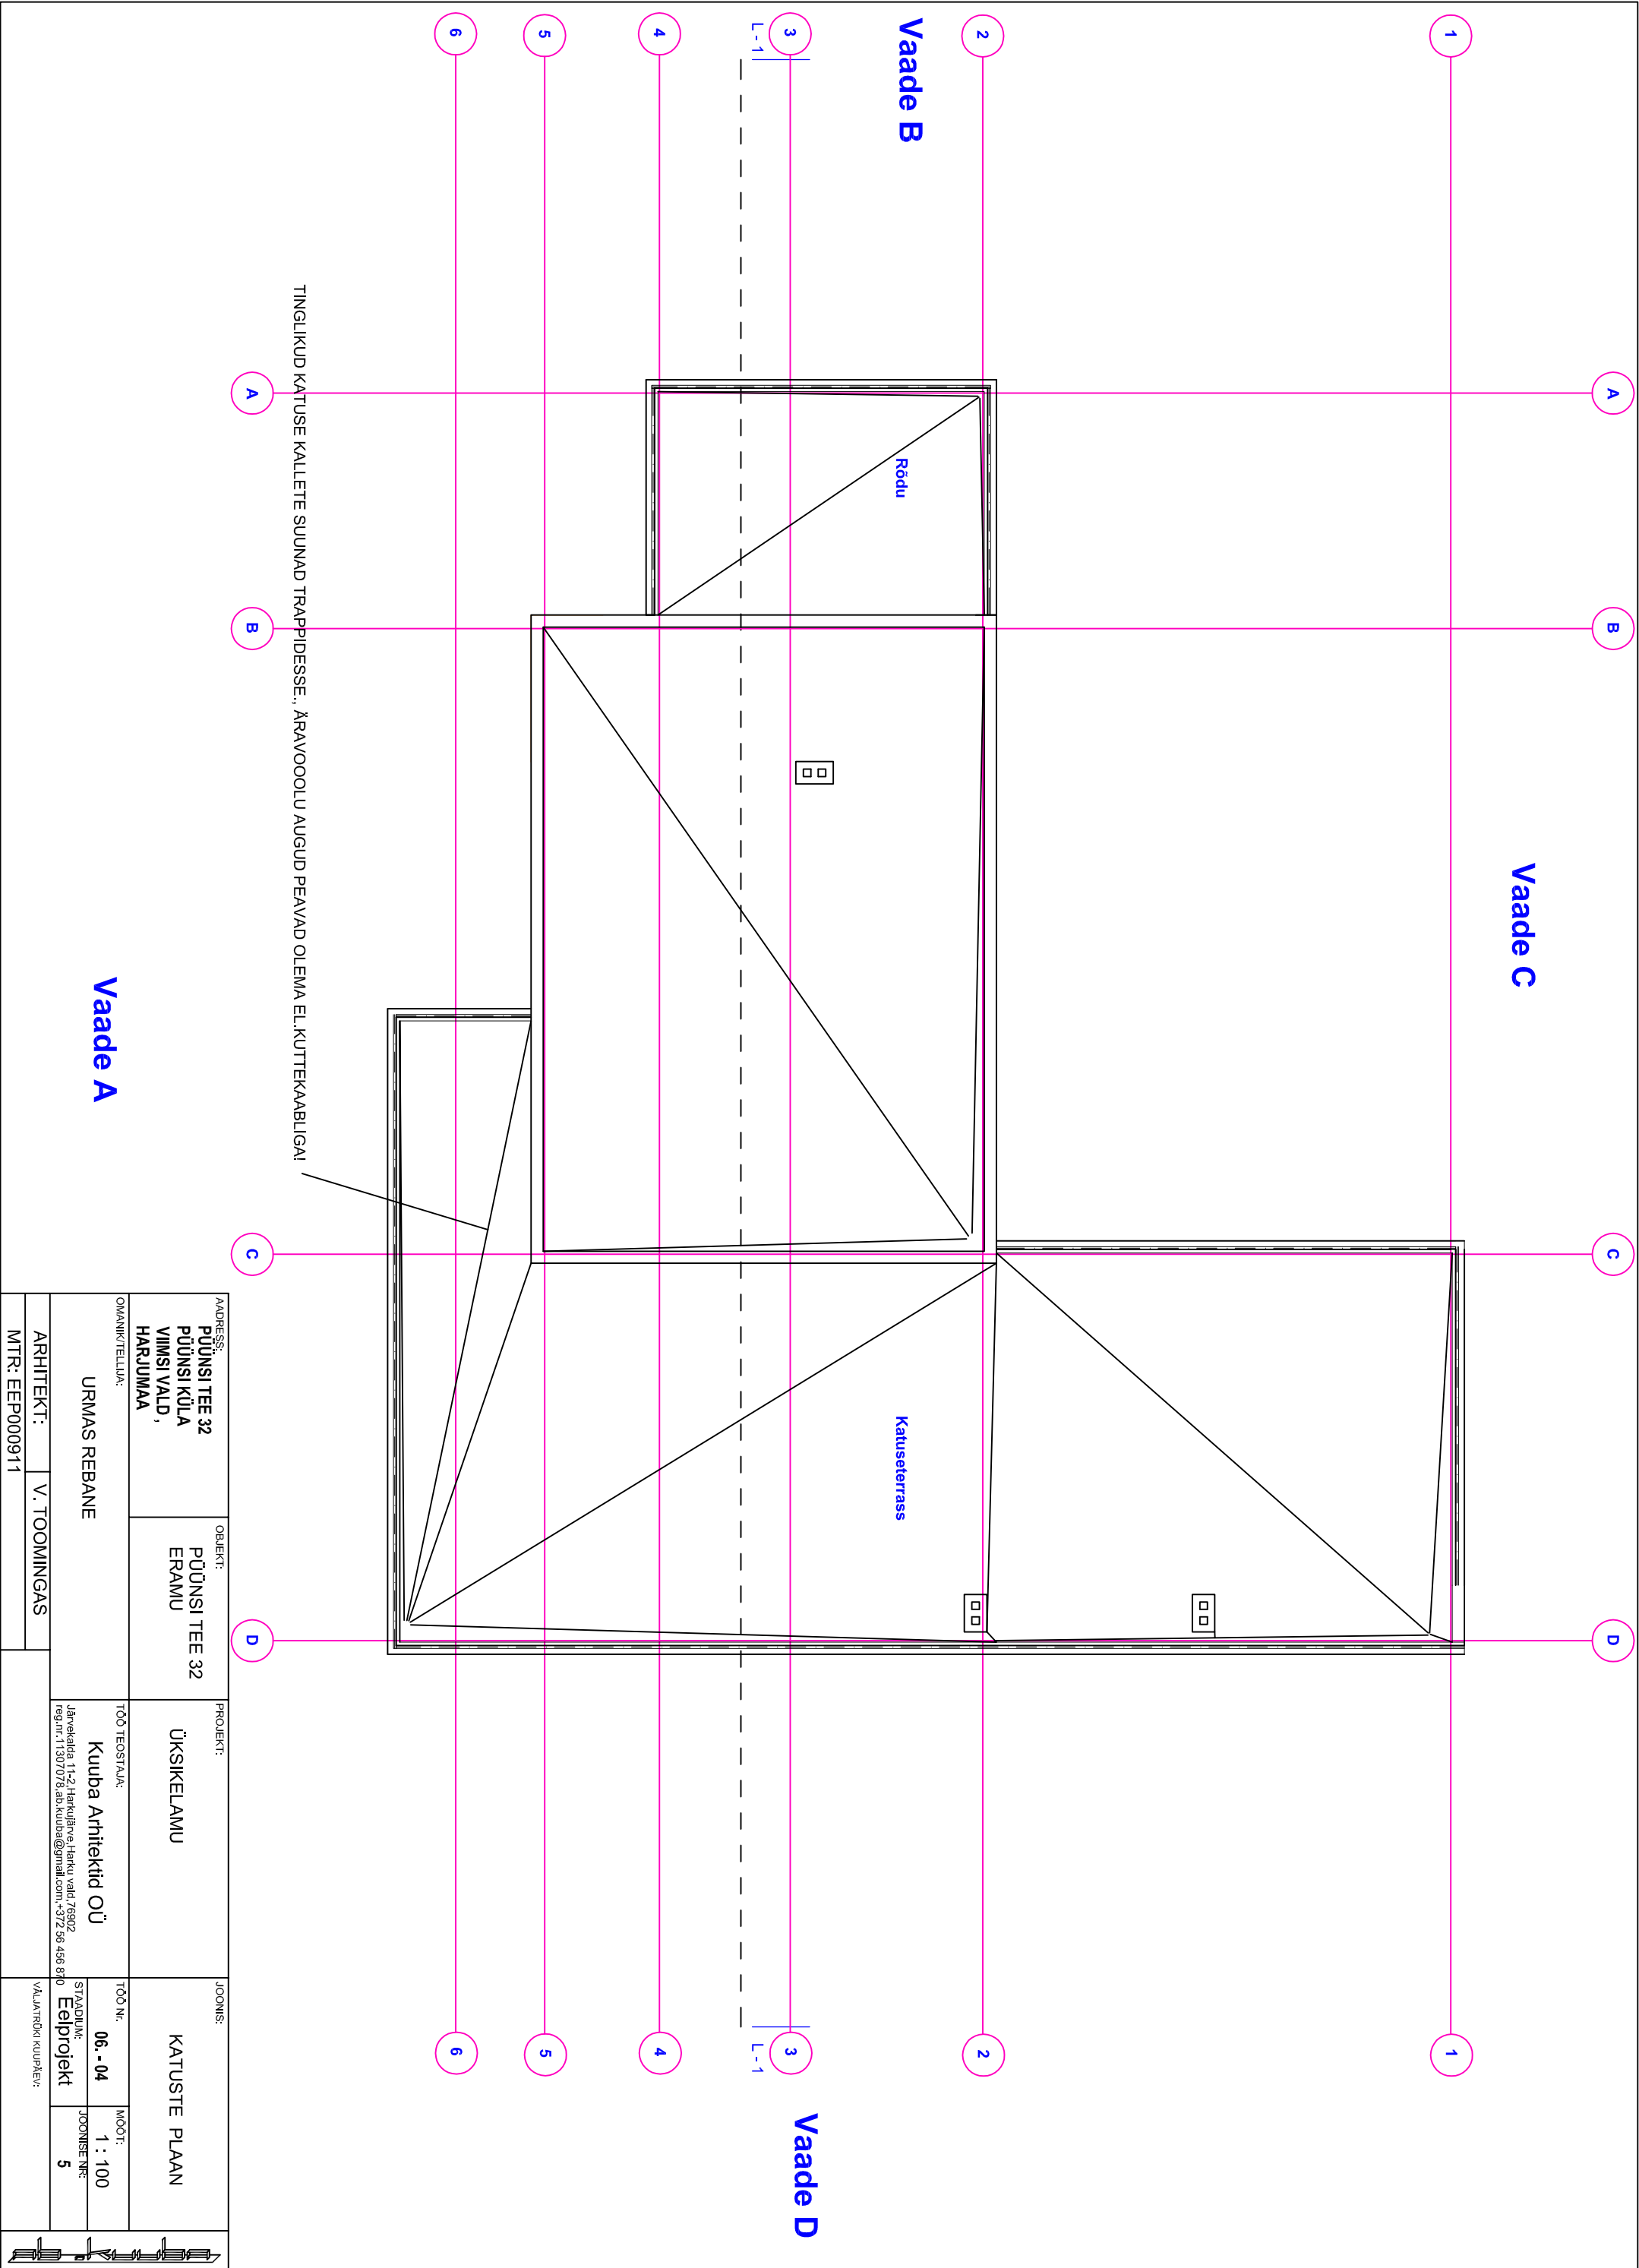

AADRESS: PÜÜNSI TEE 32 PÜÜNSI KÜLA VIIMSI VALD, HARJUMAA		OBJEKT: PÜÜNSI TEE 32 ERAMU	PROJEKT: ÜKSIKELAMU	JÕONIS: KATUSTE PLAAN	
OMANIKUTELLUAS: URMAS REEBANE		TÖÖ TEOSTAJAS: Kuuba Arhitektid OÜ Järvekatla 11-2, Harkujärve, Harju, vahi 76902 reg.nr: 11307076, aib.kuuba@gmail.com, +372 56 456 870		TÖÖ NR: 06.-04	MOOT: 1 : 100
ARCHITEKT: V. TOOMINGAS	MTR: EEP000911	VALATRÜKI KUUPÄEV:		STADIUM: Eelprojekt	JÕONISE NR: 5

