


POOL KELDRI PLAAAN

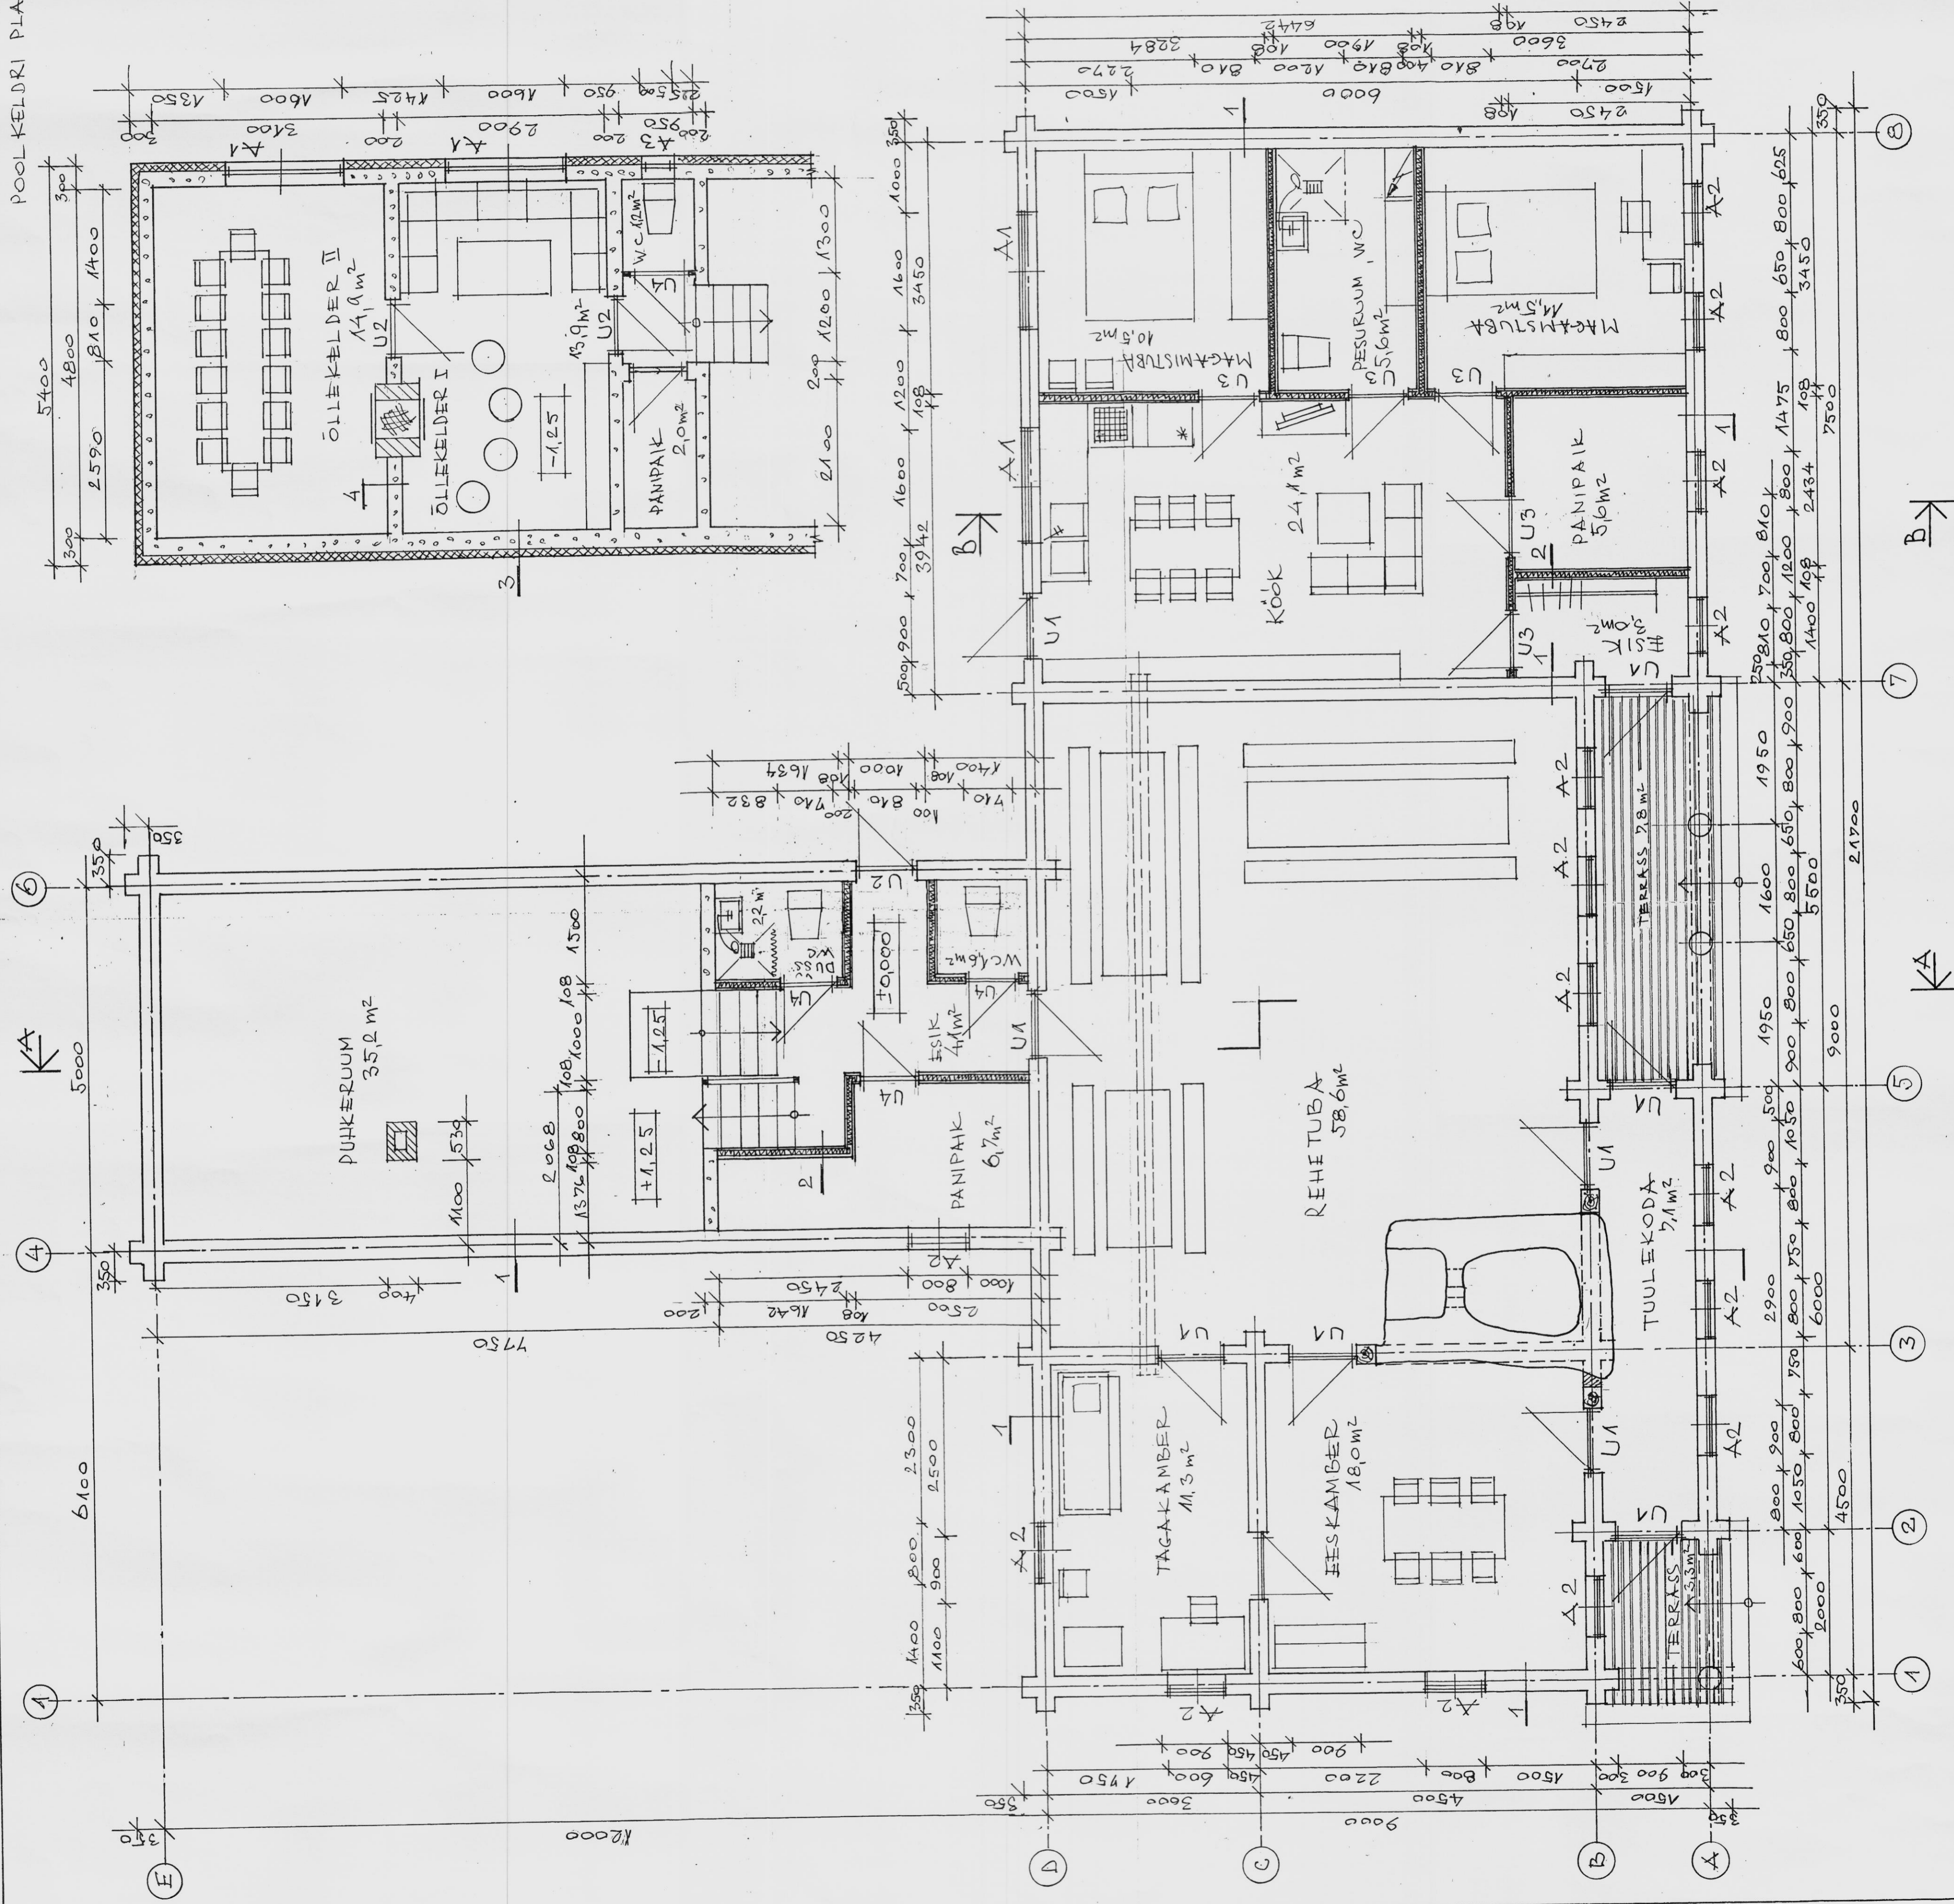

- S1 KÄSITSI VÄRATUD, ÜMARPALKSEIN
PÄLGI KESKMINNE LÄBIMÕÖT 4250 MM
- S2 MDF SEINAPANEEL 7 MM
HORE LAUDIS 22 X 100 MM
SÕRSTIKU PRUSS 50 X 100 MM
SOONUSTUS ISORIVER KL56S 450 MM
HORE LAUDIS 22 X 100 MM
MDF SEINAPANEEL 7 MM
- S3 POLÜMEERNE KROHVI, THERMISOOL PLAAK 50 X 100 X 80
#10 PLOKK 200 X 105 X 490
#11 KROHVI
- S4 SILEEROHVI
#10 PLOKK 200 X 105 X 490
#11 KROHVI

KONTROLLI: A. KUNIN & AS
 PROJEKTEERIS TULEKAHUS HÄNNUD ELAMU
 TAASTAMISE PROJEKT
 ANJAL VALD, MUSTIĞE KÜLA, MUSTIĞE KORTSI MI
 07.2011 M.1:50
 PEIPL AAN