


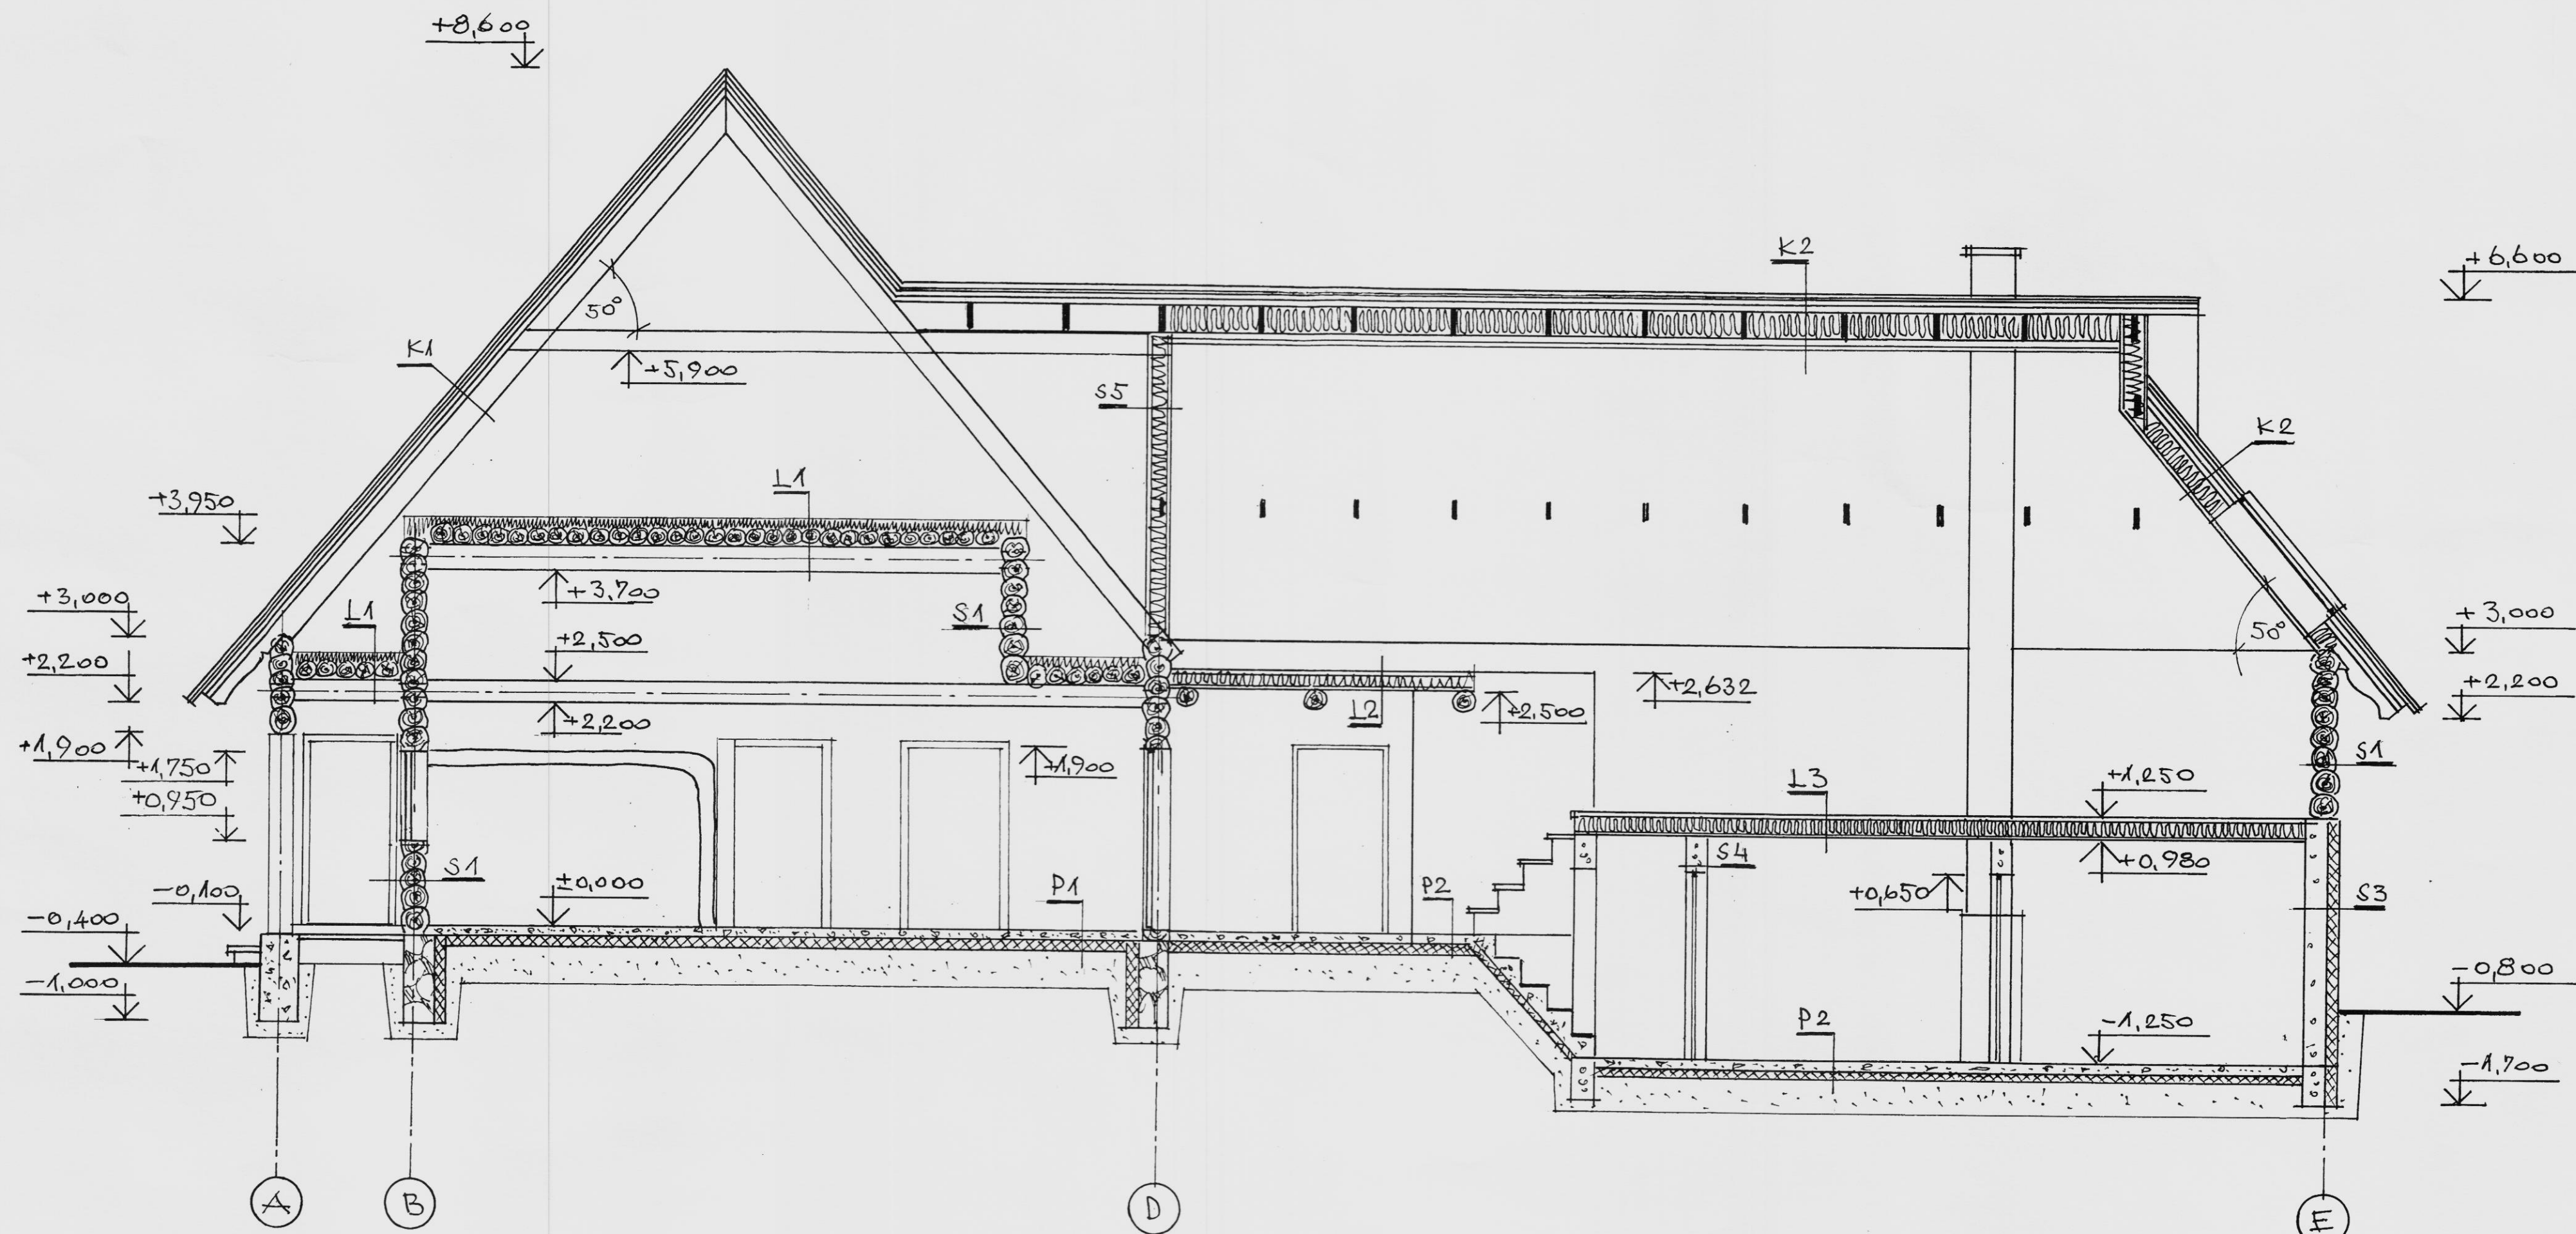

S1
KÄSITSI VARATUD ÜMARPALK SEIN
PALGI KESKMINE Ø250 TIHEND ISOVER KH 15
S3
POLÜMEERKROHV
THERMISOL PLAAT SPS 120 #100
FIBOPLOKK 200x185x490
SILEKROHV
S4
SILEKROHV
FIBOPLOKK 200x185x490
SILEKROHV
S5
VOODRILAUD #18
SÄRESTIK 50x200
ISOVER 565 KL #100+100
AURUTÖKE
VOODRILAUD #18

L1
TUULETÖKE ISOVER VK 13
SOOJUSTUS ISOVER 565 KL #150
AURUTÖKE
ÜMARPALKLAGI Ø150 ÷ 200
KAMPALK Ø~250
L2
PÄRANDALAUD #32
LÄETALA 50x100
SOOJUSTUS ISOVER 565 KL 100
AURUTÖKE
VOODRILAUD #18
KAMPALK Ø~250
L3
PÄRANDALAUD #32
LÄETALA 50x200 S=600
SOOJUSTUS ISOVER 565 KL #100+100
AURUTÖKE, VOODRILAUD #18

P1
PÄEPLAAT #40
BETOONVALU #60
KÜTTETORU
ARMATUURVÖRK 150/150/B/B A III
THERMISOL EPS 120 #2x50
HÜDROISOLATSIOON
TIHENDATUD LIIV
P2
KERAAMILINE PLAAT
BETOONVALU #90
ARMATUURVÖRK 150/150/B/B A III
THERMISOL PLAAT #2x50
HÜDROISOLATSIOON
TIHENDATUD LIIV

K1
LAUDKATUS 2x#25
ROOV 50x100 S=500
DISTANTSLATT 50x50
ALUSKATUS DIVOROL TOP RU
SÄRIKAS, PALK#200, S=1250

K2
LAUDKATUS 2x#25
ROOV 50x100
DISTANTSLATT 50x50
ALUSKATUS PALK#200, S=1200
ISOVER 565 KL #100+100
RISTSÄRESTIK 50x50, ISOVER #50
AURUTÖKE
VOODRILAUD #18

KONTROLLIS: A. KUNINGAS

PROJEKTEERIS	TULEKAHJUS HÄVINUS ELAMU TAASTAMISE PROJEKT	LEHT 8
07.2011	M1:50	LÕIGE "A-A"