


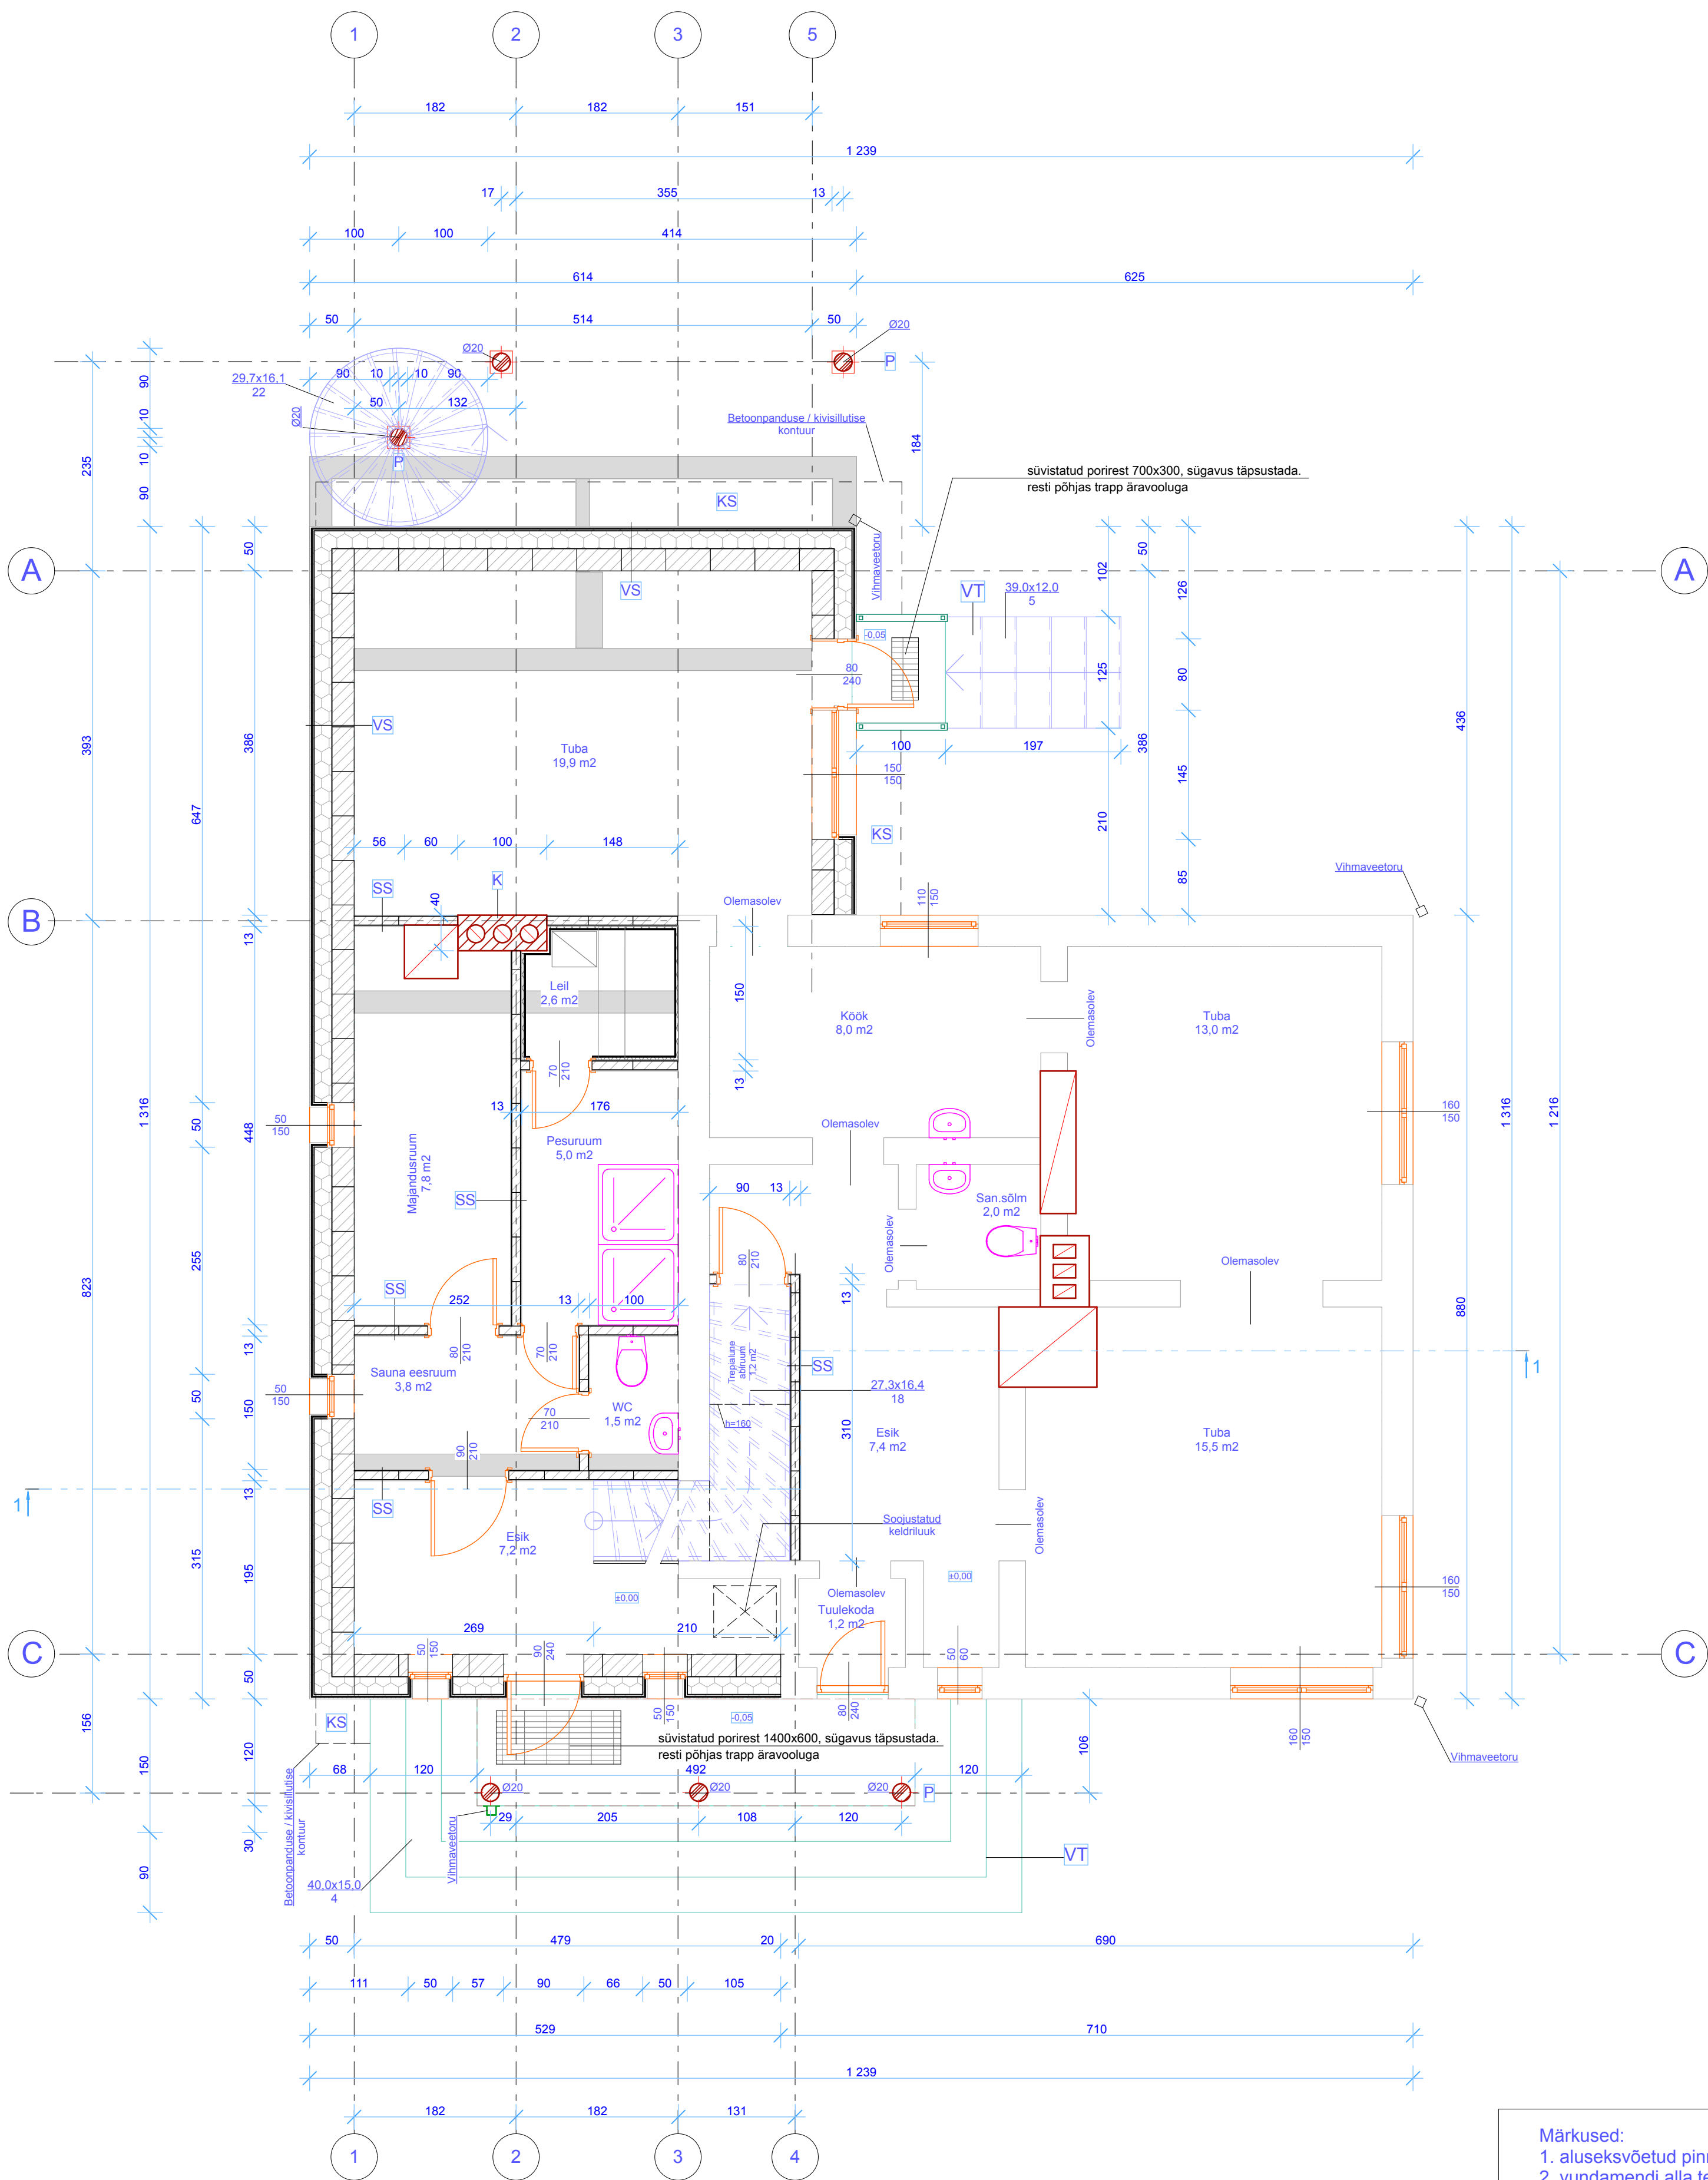

Tingmärgid	
	arm.betoon
	soojustus
	seinaplokk
	olemasolevad seinad
	lammutatavad seinad

VS Välissein
Dekoratiivkrohv SERPO 435 vxi 436
Armeerimiskrohv SERPO 410
Armeerimisvõrk SERPO 397
Vahtpoolusturool EPS 60 200 mm
Kleppsegu SERPO 405 TermoFix
FIBO PLOKK 250 mm
Tasanduskrohv SERPO 414 või 137
Viimistluspahtel VETONIT LR+

SS Sisesein
Viimistluspahtel VETONIT LR+
Tasanduskrohv SERPO 414 või 137
FIBO3 plokk 100 mm
Tasanduskrohv SERPO 414 või 137
Viimistluspahtel VETONIT LR+

K Korsten
Viimistluspahtel VETONIT LR+
Tasanduskrohv SERPO 414 või 137
FIBO korsten 160+200 TANDEM 400 mm
FIBO korsten MULTI Ø160 400 mm
Tasanduskrohv SERPO 137
Viimistluspahtel VETONIT LR+

- Märkused:
- aluseksvõetud pinnase külmumissügavus: 1,2 m
 - vundamendi alla teha 10 cm paksune lahja betooni kiht
 - aluseks on võetud vundamendi paiknemine keskmise geoloogilise omadustega pinnal
 - seinte teljed toestada geodeetiliselt
 - kraave kaitsta vee eest
 - etteantud kontraforsit tase: lahja betooni kihi ülemine osa
 - horisontaalisolatsiooni tasemeni valatud vundamendiseinad klassi C16/20 (B20) betoonist
 - juhtmete ja läbiviikude lokaliseerimine vastavalt valdkonna joonistele
 - antud joonist vaadata koos teiste joonistega
 - Kõiki projektis esitatud materjale on lubatud asendada samaväärsetega
 - Kõik mõõdud täpsustada objektil
 - Kõikide toodete paigaldamisel tuleb lähtuda paigaldusjuhenditest
 - Vundamendi taldmiku paigaldamise sügavus ning vundamendi seinte kõrgus täpsustada kohapeal.

ÜKSIKELAMU LAIENDAMINE		Joonis nr.	
Joonis:	ESIMISE KORRUSE PLAAN	Jooniseid	T05-13
Stadium:	TOOPROJEKT	Too nr.	09.03.13.
Tellja:		Kauplev	
Kinn.omanik:			
Koostas:	Praktikate lahendamise OU, Mustanäe tee 175-56, Tallinn, tel. 53916223		
Joonestab:	D. Inil	Asukoht:	Reg. nr. 11717480
Vast.spets:	M. Leinsaar	Värju tn. 8, Veeriku L.O., Tartu	M: 1:50
MTR reg. nr. EP001204			