
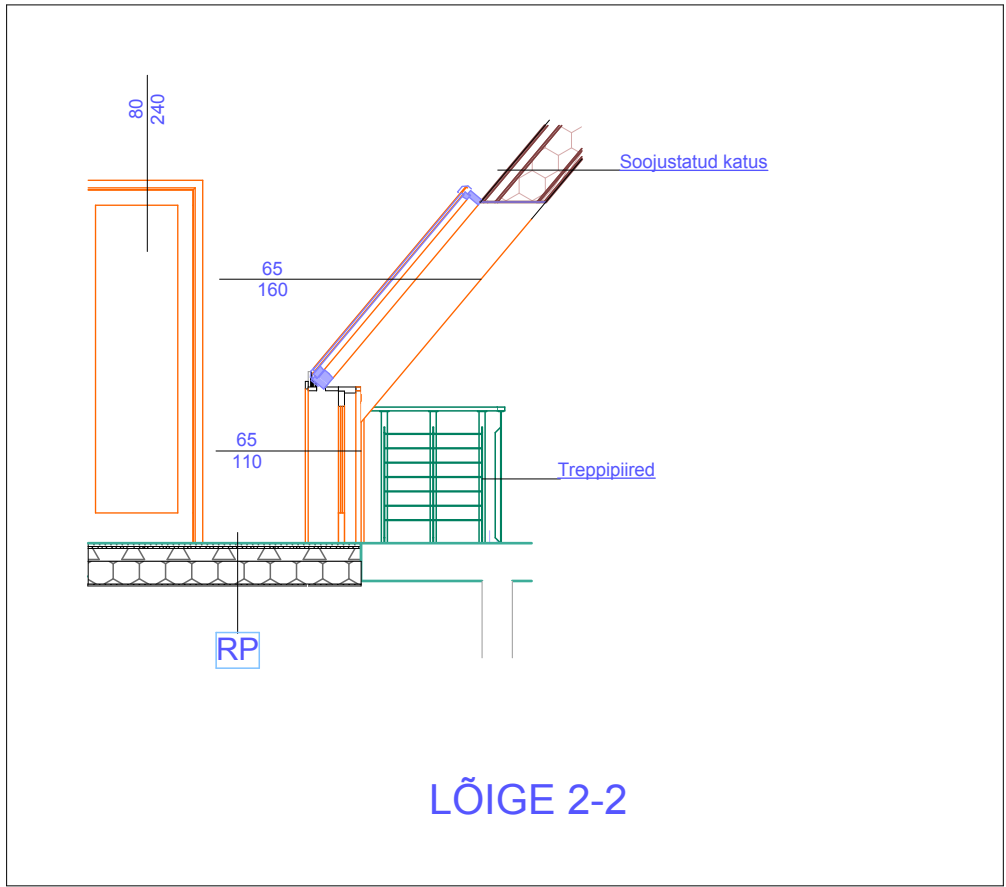


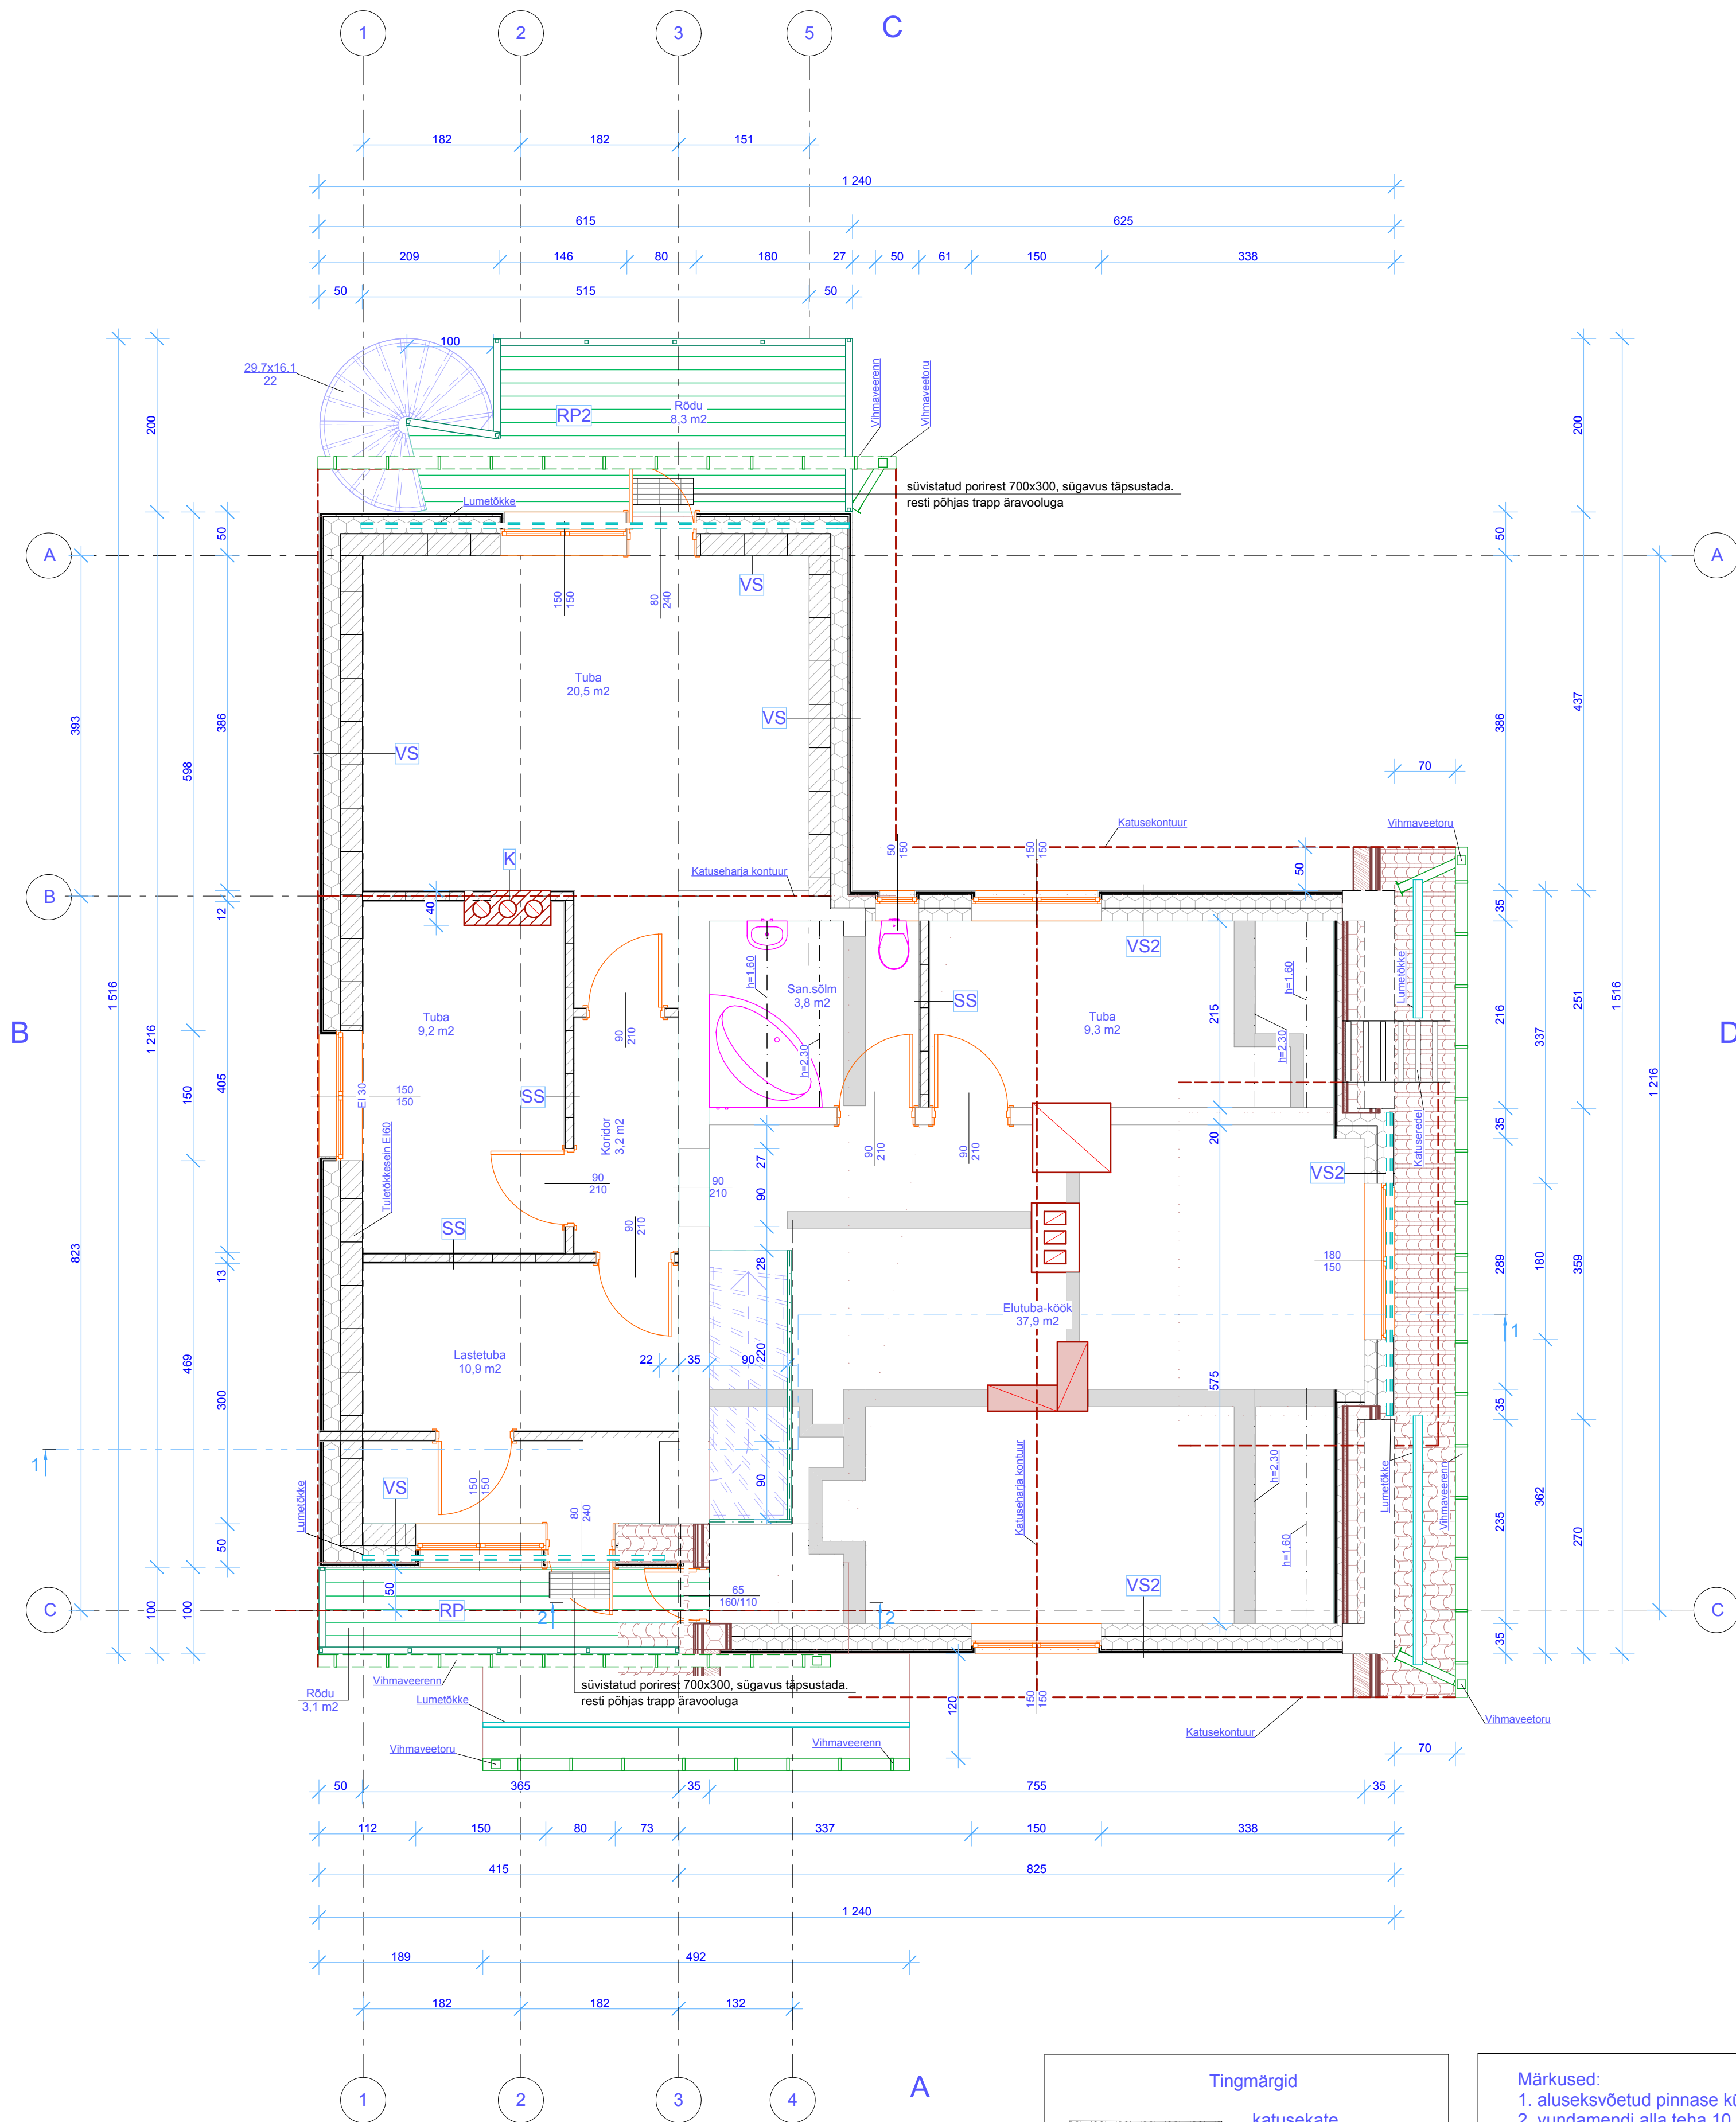

VS Välissein
Dekoratiivkrohv SERPO 435 vxi 436
Armeerimiskrohv SERPO 410
Armeerimisvõrk SERPO 337
Yahtipoliistööriol EPS 60, 200 mm
Kleppsegu SERPO 405 TermoFix
FIBO PLOKK 250 mm
Tasanduskrohv SERPO 414 või 137
Viimistluspahtel VETONIT LR+

VS2 Välissein 2
krohv
tuuletõke
roov 50x100
soojustus 150mm
soojustus 150mm
puutkarkass 150mm
siseviimistlus

SS Sisesein
Viimistluspahtel VETONIT LR+
Tasanduskrohv SERPO 414 või 137
FIBO3 plokk 100 mm
Tasanduskrohv SERPO 414 või 137
Viimistluspahtel VETONIT LR+

K Korsten
Viimistluspahtel VETONIT LR+
Tasanduskrohv SERPO 414 või 137
FIBO korsten 160+200 TANDEM 400 mm
FIBO korsten MULTI Ø160 400 mm
Tasanduskrohv SERPO 137
Viimistluspahtel VETONIT LR+

RP Rõdu põrand
terrassilaud
õhkvähe
hüdroisolatsioon
armbetoon 80mm
soojustus 150mm
aurutõke
hõre laudis
krohv/kiipsplaat

RP2 Rõdu põrand
terrassilaud
õhkvähe
hüdroisolatsioon
talad 50x150mm
laudvooder

Tingmargid	
	katusekate (kiviprofiiliga plekk)
	soojustus
	seinaplokk
	olemasolevad seinad
	lammutatavad seinad

- Märkused:
- aluseksvõetud pinnase külmumissügavus: 1,2 m
 - vundamendi alla teha 10 cm paksune lahja betooni kiht
 - aluseks on võetud vundamendi paiknemine keskmise geoloogilise omadustega pinnal
 - seinte teljed toestada geodeetiliselt
 - kraave kaitsta vee eest
 - etteantud kontrafori tase: lahja betooni kihi ülemine osa
 - horisontaalisolatsiooni tasemeni valatud vundamendiseinad klassi C16/20 (B20) betoonist
 - juhtmete ja läbiviikude lokaliseerimine vastavalt valdkonna joonistele
 - antud joonist vaadata koos teiste joonistega
 - Kõiki projektis esitatud materjale on lubatud asendada samaväärsetega
 - Kõik mõõdud täpsustada objektil
 - Kõikide toodete paigaldamisel tuleb lähtuda paigaldusjuhenditest
 - Vundamendi taldmiku paigaldamise sügavus ning vundamendi seinte kõrgus täpsustada kohapeal.

ÜKSIKELAMU LAIENDAMINE		Joonis nr.	
Joonis:	TEISE KORRUSE PLAAN	Jooniseid	
Staadium:	TOOPROJEKT	Töö nr.	T05-13
Tellijä:		Kuupäev	09.03.13.
Kinn.omanik:			
Koostas:	Praktikute lahenduste OÜ, Mustamäe tee 175-55, Tallinn, tel. 5316222		
Joonistas:	D.Intal	Asukoht:	Reg. nr. 11717480
Vast.ajapa:	M.Leinisaar	Varju tn. 8, Veeriku L.O., Tartu	
MTR reg. nr. EP001204			M: 1:50