


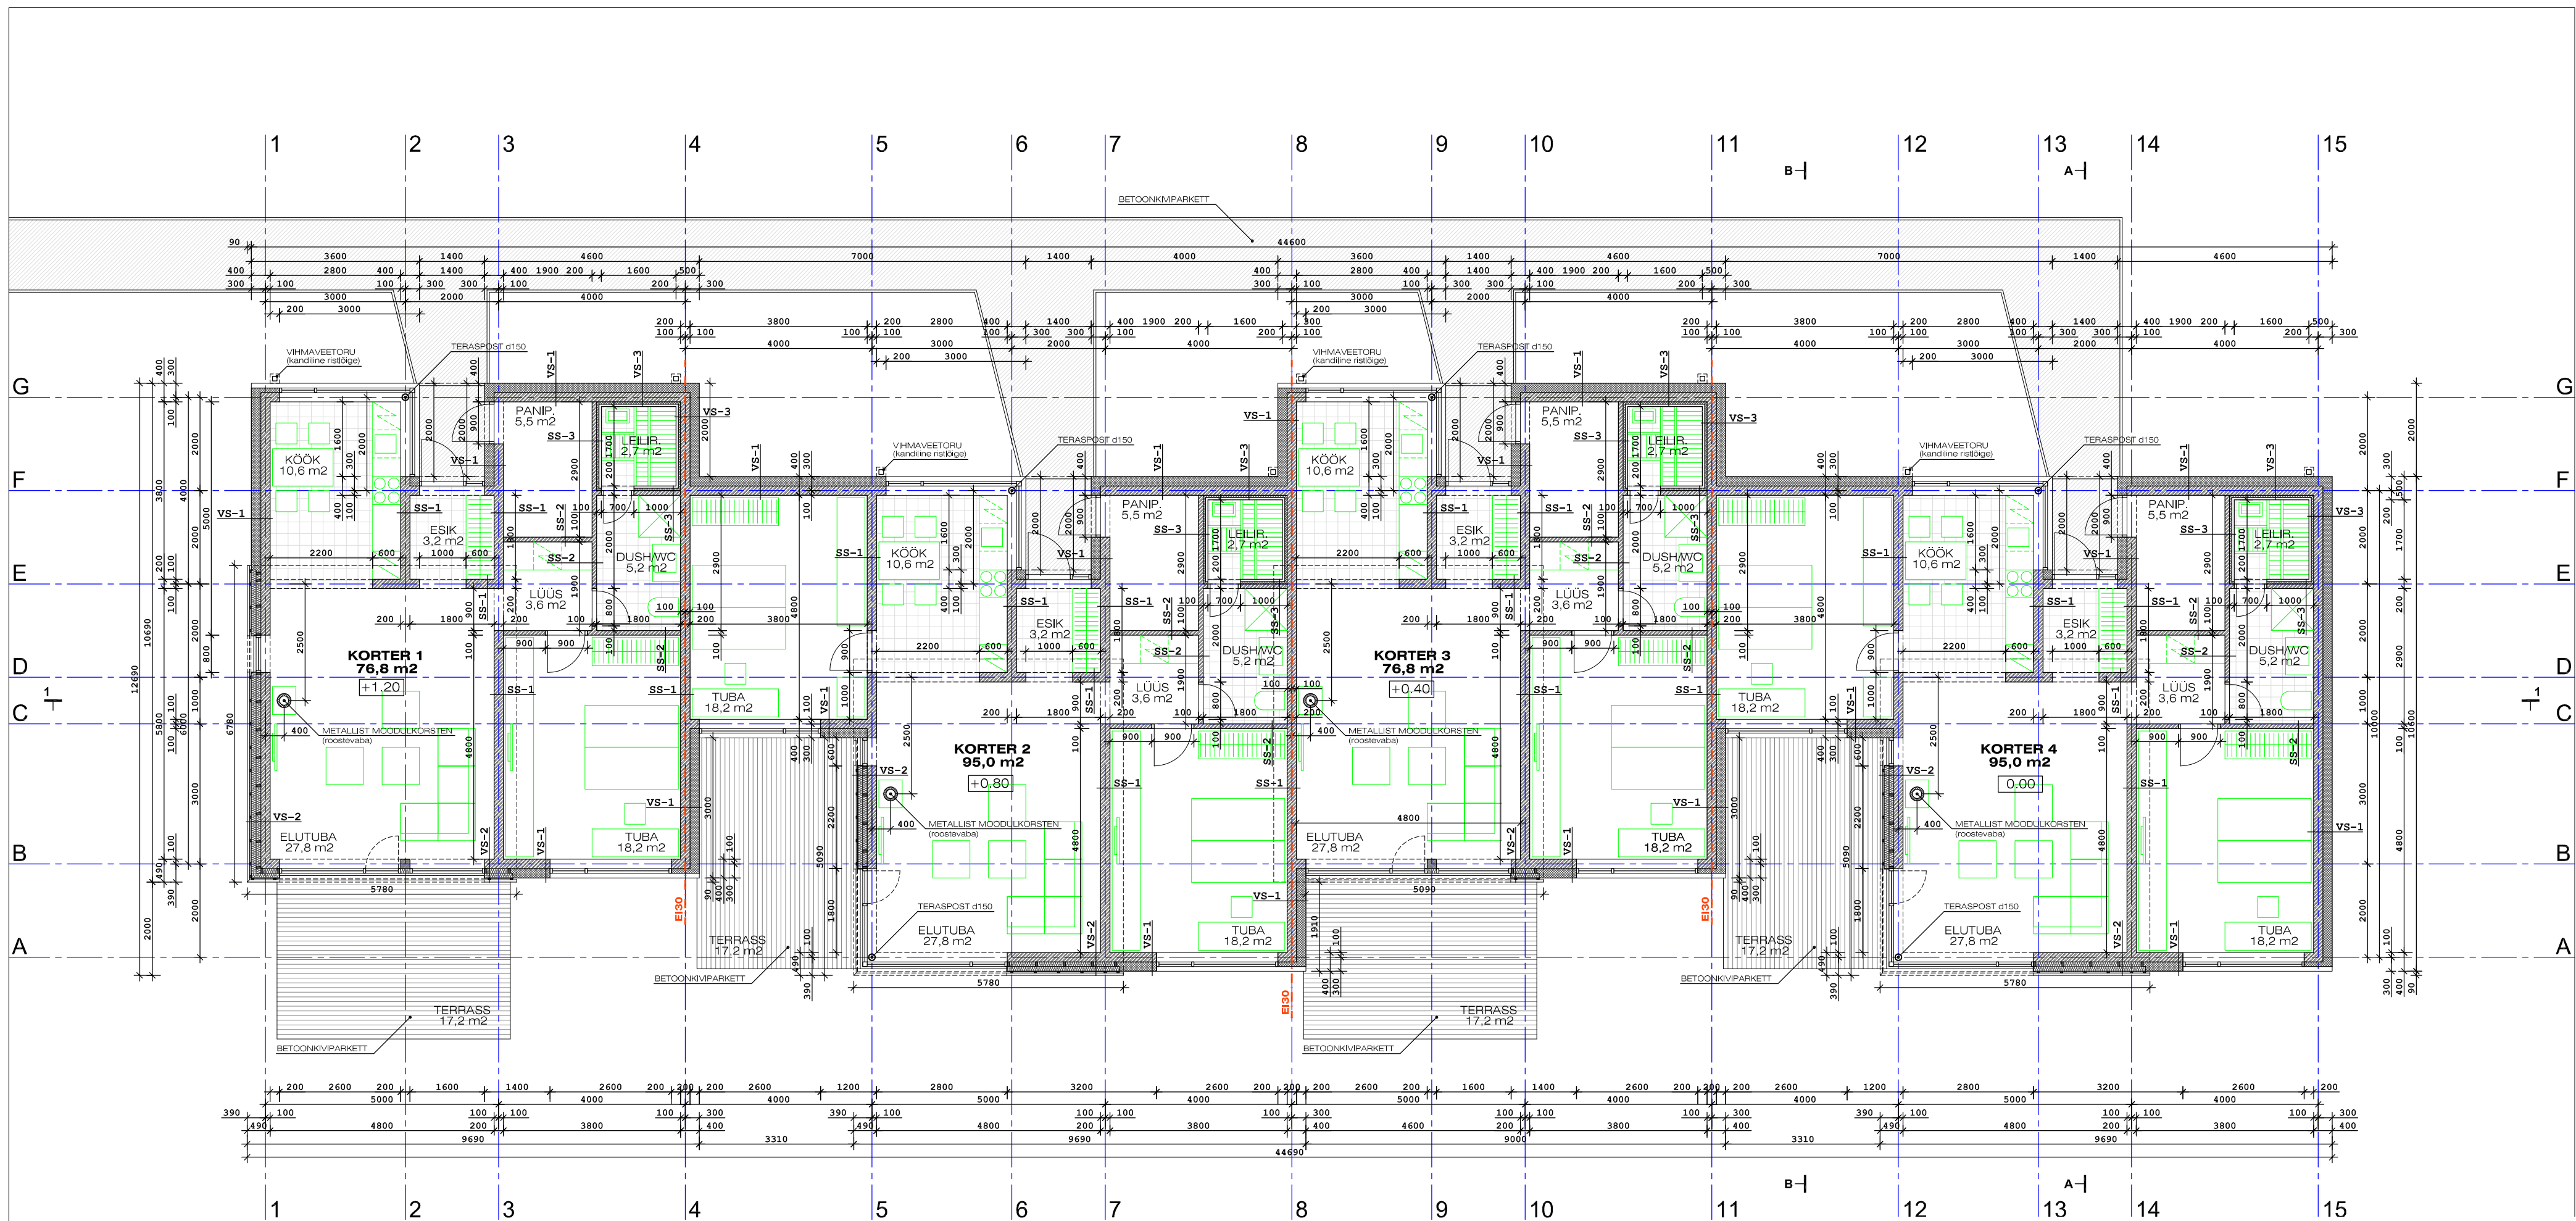

- MÄRKUSED:
- 0.00 = 74.80 on antud korteri nr 4 betoonpõranda pealt. Lisandub põranda viimistlus.
 - Välisviimistlusmaterjalide tehnilised parameetrid ning lõplik valik täpsustatakse ehitustööde käigus.
 - Konstruksioonide ja tehnovõrkude täpsustatud lahendus antakse eraldi tööprojektiga.
 - Asendiplaani alusena on kasutatud OÜ GEM-GEO poolt koostatud geoalust (töö nr 9276, o9.02.13).