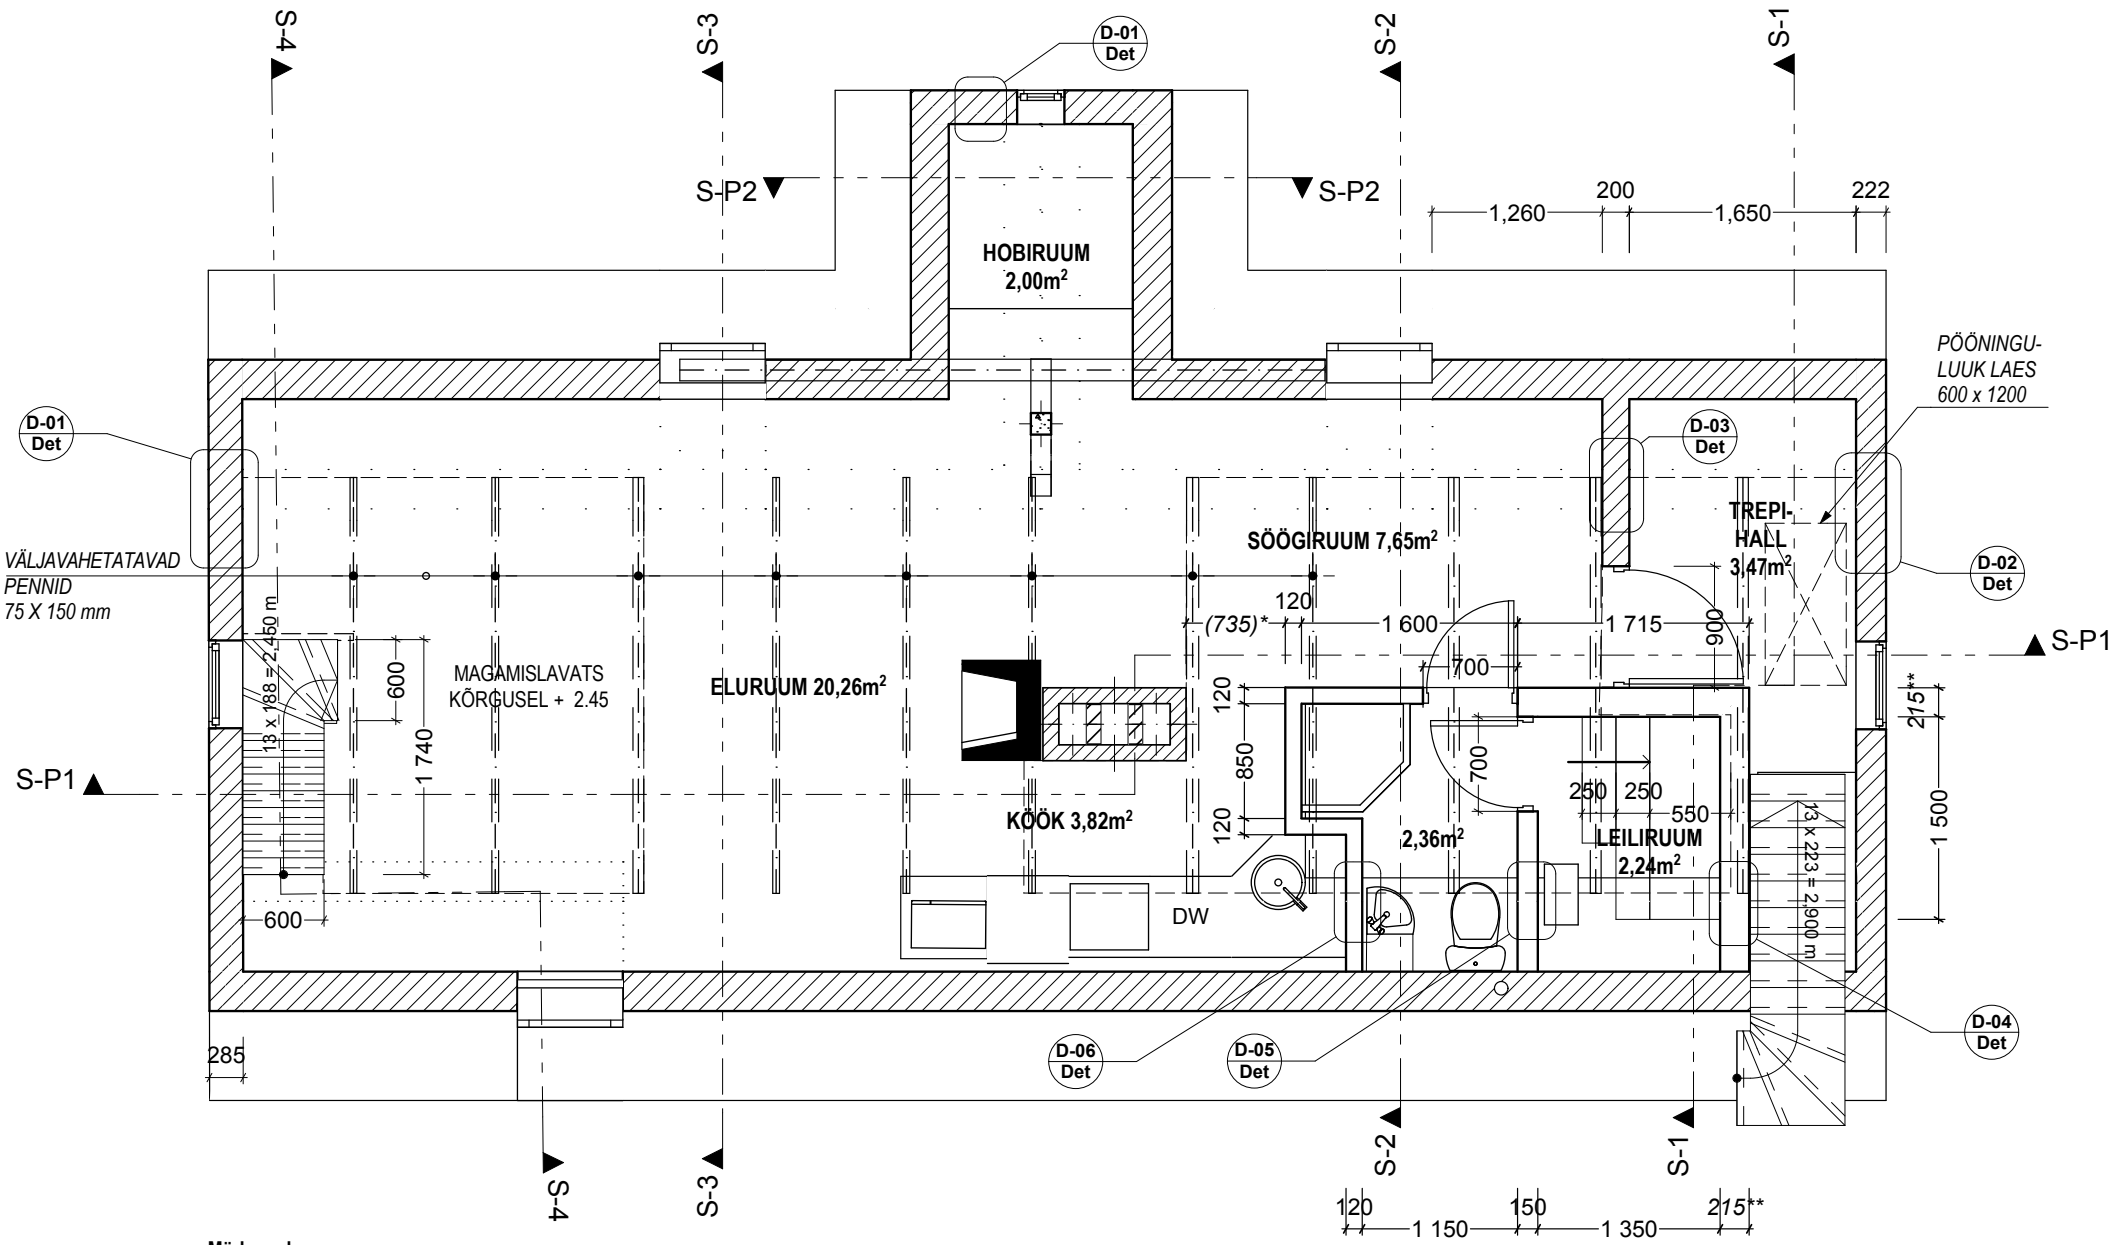

Märkused:

** (735) on kontrollmõõt ja võib vähesel määral muutuda, antud mõõtketi järgset ülesehitust tuleb alustada trepihalli poolsest otsast*

*** seinapaksus 215 mm on arvestatud lõpp-lahenduse järgi, st koos leiliruumi siseviimistluslaudisega ja tuulutusvahega*