


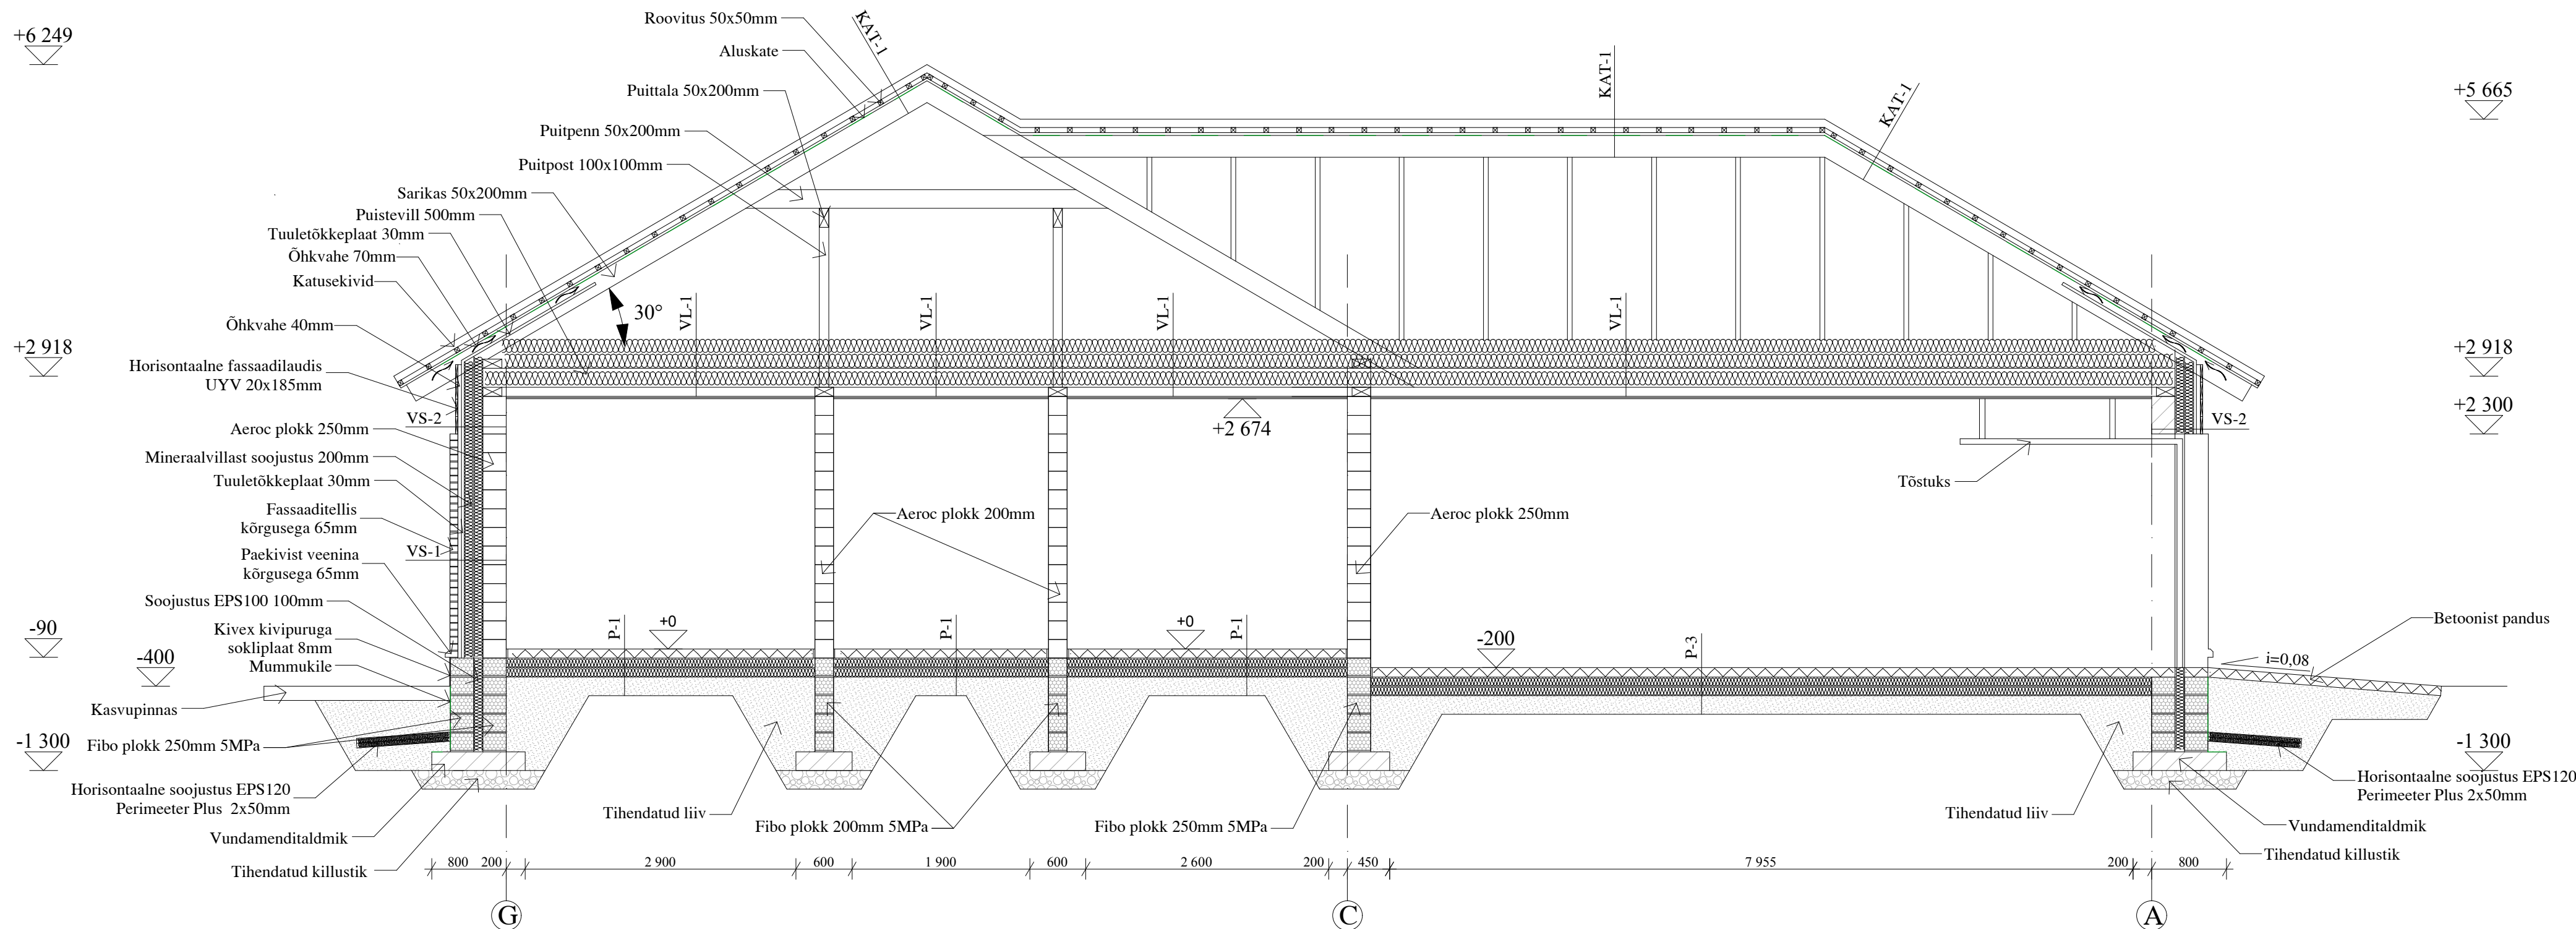

Märkused

- Fibo plokide ladumisel järgida tootjapoolseid juhiseid
- Vundamenditaldmiku täpsed mõõtmed täpsustatakse peale pinnase geoloogilisi uuringuid
- Hüdrolatsiooni tüüp ning paigaldus vastavalt tootjapoolsetele juhistele
- Konstruktsioonide kirjeldusi vt. seletuskirjast

OBJEKT:	ÜKSIKELAMU JÄRVE PÕIK 6A ASSAKU ALEVIK RAE VALD HARJU MAAKOND	JOONIS:	Lõige 1-1	PROJEKTI STAADIUM:	EELPROJEKT
MOOTKAVA:	1:50	JOONISE NR:	AE-03	TOO NR:	15-2013
EHTISE LIIK:	ÜUSEHITIS	TELLIA:	RAIGO KÕIV	KUIPAEV:	10.09.2013
KOOSTAS:	AAKER PROJEKT OÜ V. REIMANIS-7, 10133 TALLINN www.e-majaprojekt.ee MTR EEP001296	KOOSTAS:	ERMO PAIS	ALLKIRE:	
ARHITEKT:		ARHITEKT:	ANDREI PLESKATSOV	ALLKIRE:	

