


TINGMÄRGID

- AEROC PLOKK LÕIKES
FIBO PLOKK LÕIKES
KERGSEINAD METALLKARKASSIL LÕIKES
PUITSÕRESTIK SEINAD LÕIKES
VAHTPOLÜSTÜREEN LÕIKES
RAUDBETOONKONSTRUKTSIOONID LÕIKES
MINERAALVILL SOOJUSTUS LÕIKES
KILLUSTIK LÕIKES
MINERAALNE TÄITEPINNAS LÕIKES

111 RUUMIDE EKSPLIKATSIOONI NUMBRID

5.20 KÕRGUMÄRGID ± 0.00 -st

TULETÕKESEKTSIOONI PIIR

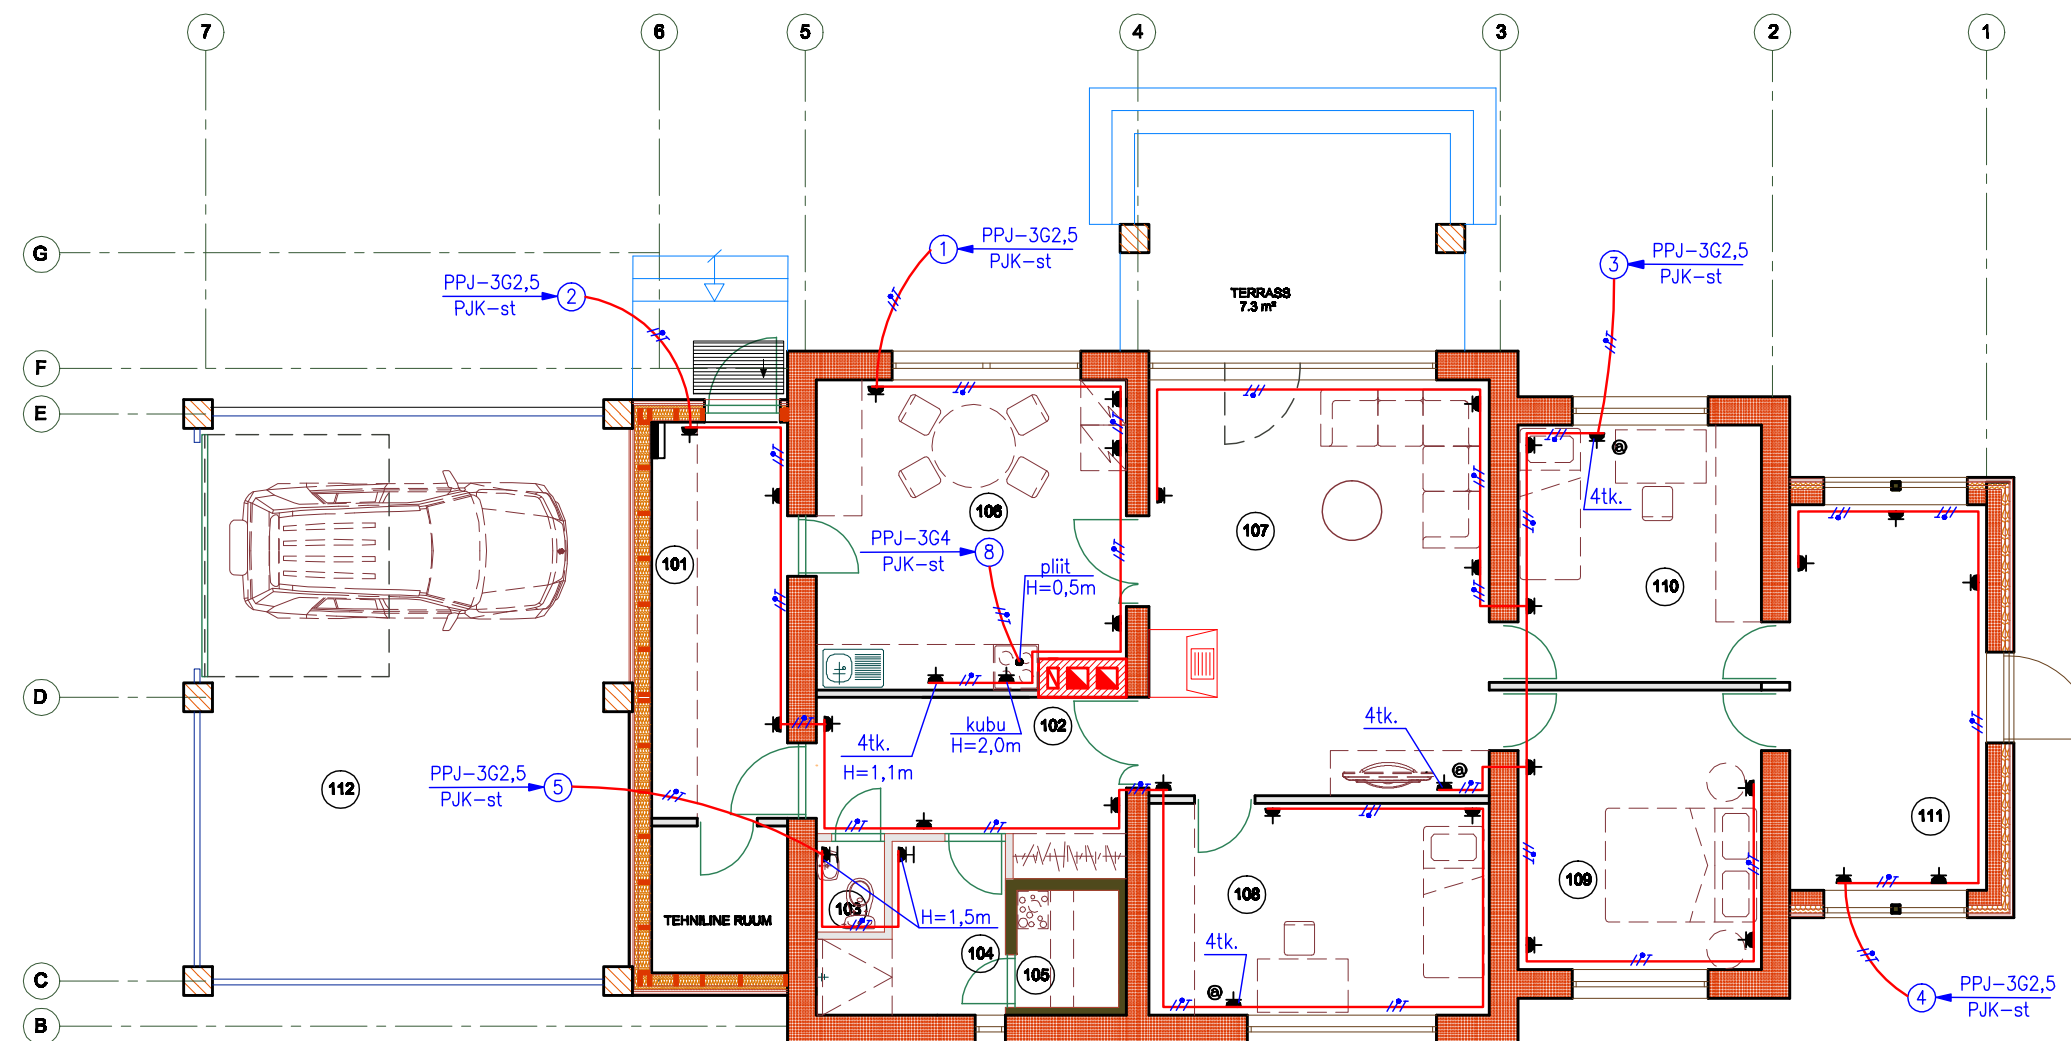

TINGMÄRGID

- ⊗ Süvistatud CAD-5 pesa H=0,3m
▲ P.pesa, kaitsekon-ga, süvis. H=0,3m
■ P.pesa, kaitsekon-ga, kaanega IP44, süvis.
▬ Jaotuskilp seinal pinnal H=1,7m

MÄRKUSED

1. Mõõdud antud mm-tes, kõrgumärgid m-tes.
2. Täiendavalt loe seletuskirjast.

RUUMIDE EKSPLIKATSIOON

Jrk.nr	Ruumid	Pind m²
101	TUULEKODA	13.2
102	ESIK	8.2
103	WC	1.0
104	DUŠIRUUM	4.4
105	LEILIRUUM	2.1
106	KÖÖK	16.2
107	ELUTUBA	25.1
108	MAGAMISTUBA 2-le	12.2
109	MAGAMISTUBA 2-le	12.0
110	MAGAMISTUBA 1-le	11.2
111	VERANDA	13.2
112	POOLKINNINE VARJUALUNE	43.4
KOKKU		162.2

AEROC