
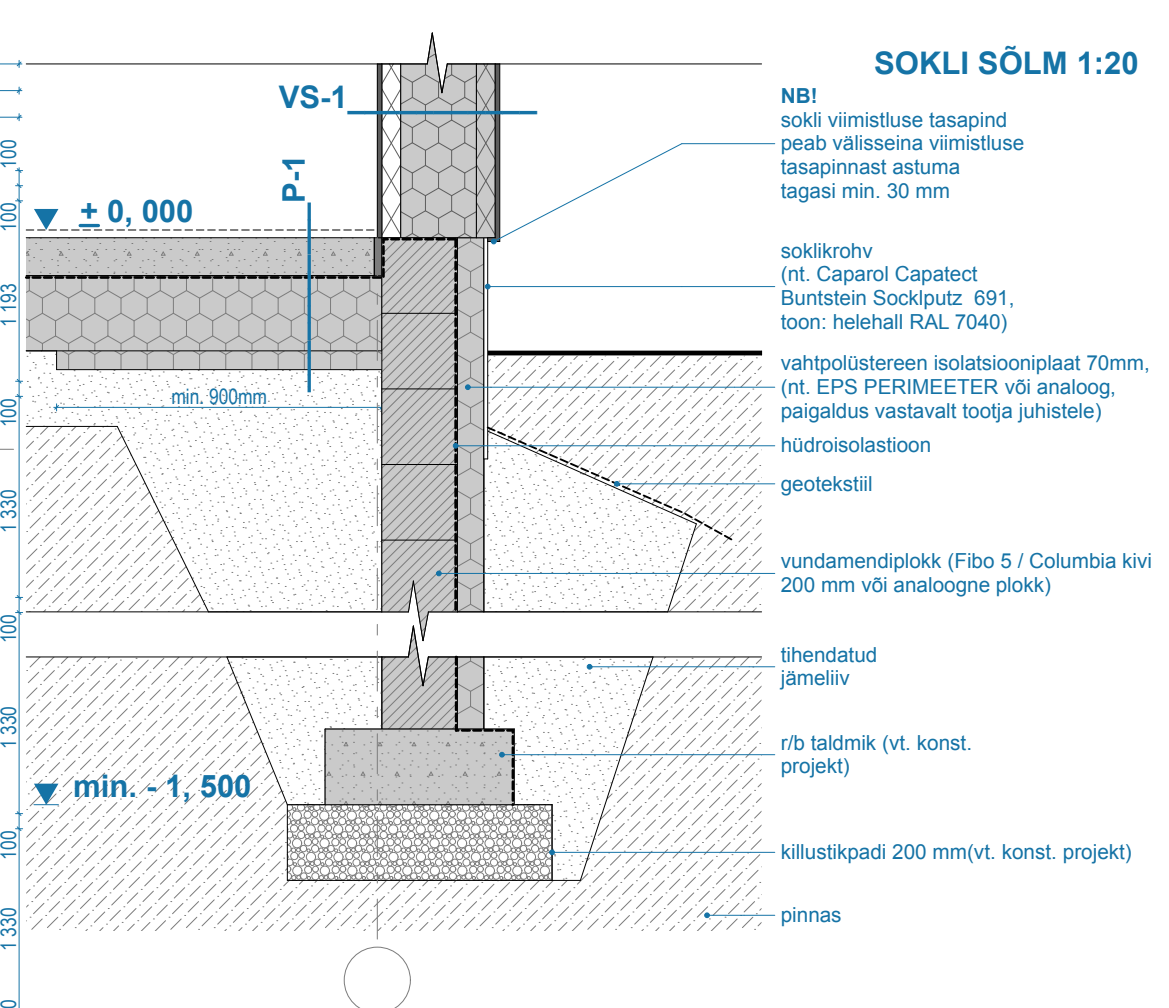


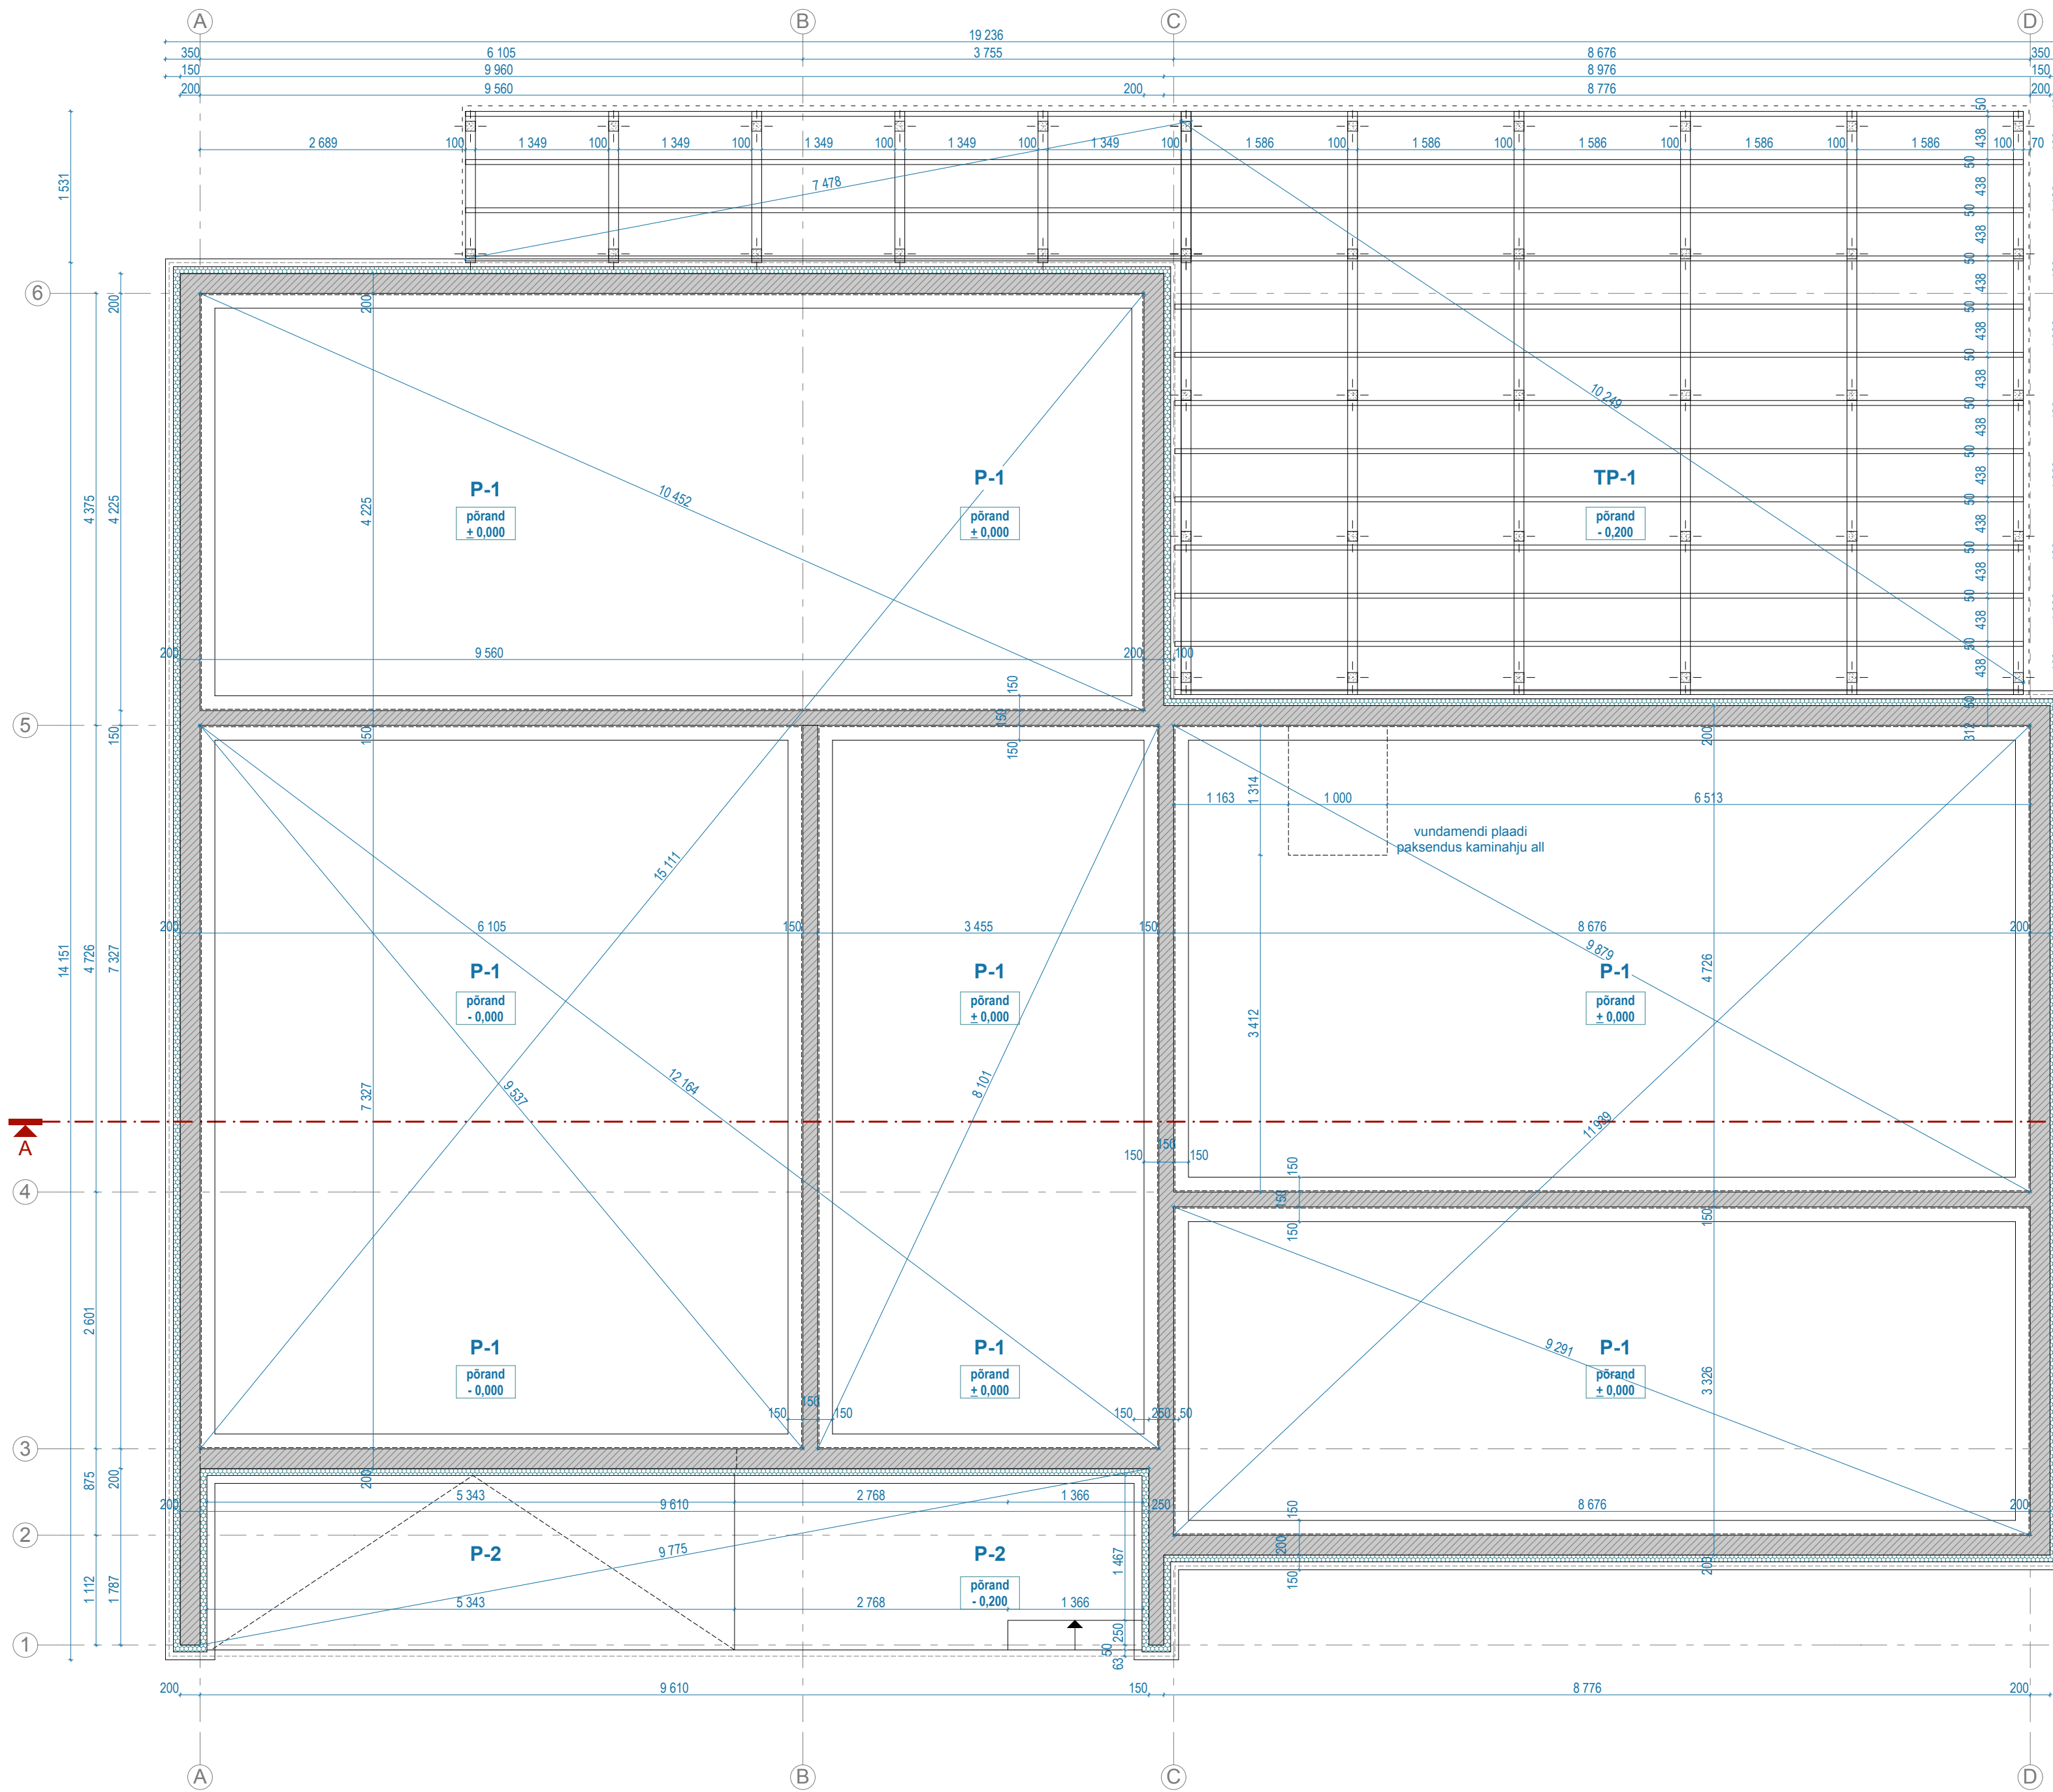

- SOKLI SÕLM 1:20**
- NB!** sokli viimistluse tasapind peab välisseina viimistluse tasapinnast astuma tagasi min. 30 mm
- soklikrohv (nt. Caparol Capatect Buntstein Sockputz 691, toon: helehall RAL 7040)
- vahtpolüstereen isolatsiooniplaat 70mm, (nt. EPS PERIMEETER või analoog, paigaldus vastavalt tootja juhiste)
- hüdroisolatsioon
- geotekstiil
- vundamendiplokk (Fibo 5 / Columbia kivi 200 mm või analoogne plokk)
- tihendatud jämeliiv
- r/b taldmik (vt. konst. projekt)
- killustikpadi 200 mm(vt. konst. projekt)
- pinnas
- P-1**
- põrandakate ca. 20 mm
 - r/b või kiudbetoon plaat 100 mm (sees põrandaküttekabel, vt. konst. projekt ja KVVK projekt)
 - hüdroisolatsioon
 - vahtpolüstereen isolatsiooniplaat 200 (+ 50) mm (nt. EPS 80 või analoog, paigaldus vastavalt tootja juhiste)
 - tihendatud jämeliiv (min. 200 mm, tihedusaste 0,98)
 - pinnas
- P-2**
- põrandakate (nt. kraamiline plaat või rihveldatud betoonpind)
 - r/b või kiudbetoon plaat 100 mm
 - hüdroisolatsioon
 - tihendatud jämeliiv (min. 200 mm, tihedusaste 0,98)
 - pinnas
- TP-1**
- terrassilaud 33x95 mm, süvaimmutatud puit (Tanatone või analoog), laudade vahe ca. 10 mm, nelikant profiil, rihveldatud pind, nurgad faasitud, toon: kuldpruun
 - puitpruss, 50*100 mm, samm vastavalt joonisele AP-00
 - nelikant profiil, kuusk/mänd, süvaimmutatud puit (Tanatone või analoog)
 - puitpruss, 100*150 mm, samm vastavalt joonisele AP-00
 - nelikant profiil, kuusk/mänd, süvaimmutatud puit (Tanatone või analoog)
 - õhkvähe ca. 100 mm
 - tihendatud jämeliiv ca. 200 mm (tihendustegur vähemalt 0,97)
 - pinnas
- SV-1**
- peeneteraline fassaadikrohvisüsteem (tera läbimõõt 1-2 mm, nt. Caparol AmphiSilan - Fassadenputz K15, toon - vt. joonis AP-5
 - armeerimisvõrk (paigaldus vastavalt tootja juhiste)
 - mineraalne krohviivill 50 mm (nt. PAROC FAS-4 või analoog, paigaldus vastavalt tootja juhiste)
 - tuuletõkke kipsplaat 9 mm
 - termoprofiil seinakarkass 250 mm, mille vahel PUR-vaht 200 mm ning mineraalne isolatsioonivill 50 mm
 - aurutõke
 - kipsplaat 13 mm (tuletõkkekonstruktsioonis 2 kihti)
 - siseviimistlus
- raudbetoonist vundamenditaldmiku kontuur
- seinakontuur
- terrassikontuur
- ▨ vundamendiplokk (Fibo 5 / Columbia kivi 150-250 mm või analoogne plokk)
- ▨ vahtpolüstereen isolatsiooniplaat 70mm, (nt. EPS PERIMEETER või analoog, paigaldus vastavalt tootja juhiste)
- r/b terrassi vundamendi post (vt.konst. projekt)

MÄRKUSED:
Kõik muudatused kooskõlastada arhitektiga.
Kõik mõõdud ja kõrgusmärgid kontrollida ehitusel.
Vundamendi, kandeseinade, vahe- ja katuslagede ning silluste konstruktsioon täpsustada vastavalt konstruktiivsele projektile.