





Soklikorruse plaan			M 1:50
Tellija:	IDEAALPUHKUS OÜ, Vambola Samuel		Objekt: ELAMU REKONSTRUEERIMINE JA LAINEDAMINE KÜLALISTEMAJAKS, ABIHOONE EHTAMINE Jõgeva maakond, Kasepää vald, Raja küla, Kaldia tn 115 65701:001:0432
Joonestaja:	Piia Peever		
	Anu Kuningas		
Arhitekt:			
 EELPROJEKT ARHITEKTUURIBÜROO			Staadium: Põhiprojekt
Eelprojekt OÜ Valke-Ameerika 8, 10129 Tallinn Tel: 52 36 553 Reg nr: 11503769 MTR: EEP001357			Töö nr: 12-005 Kuup.: 12.09.2013 Leht: 3

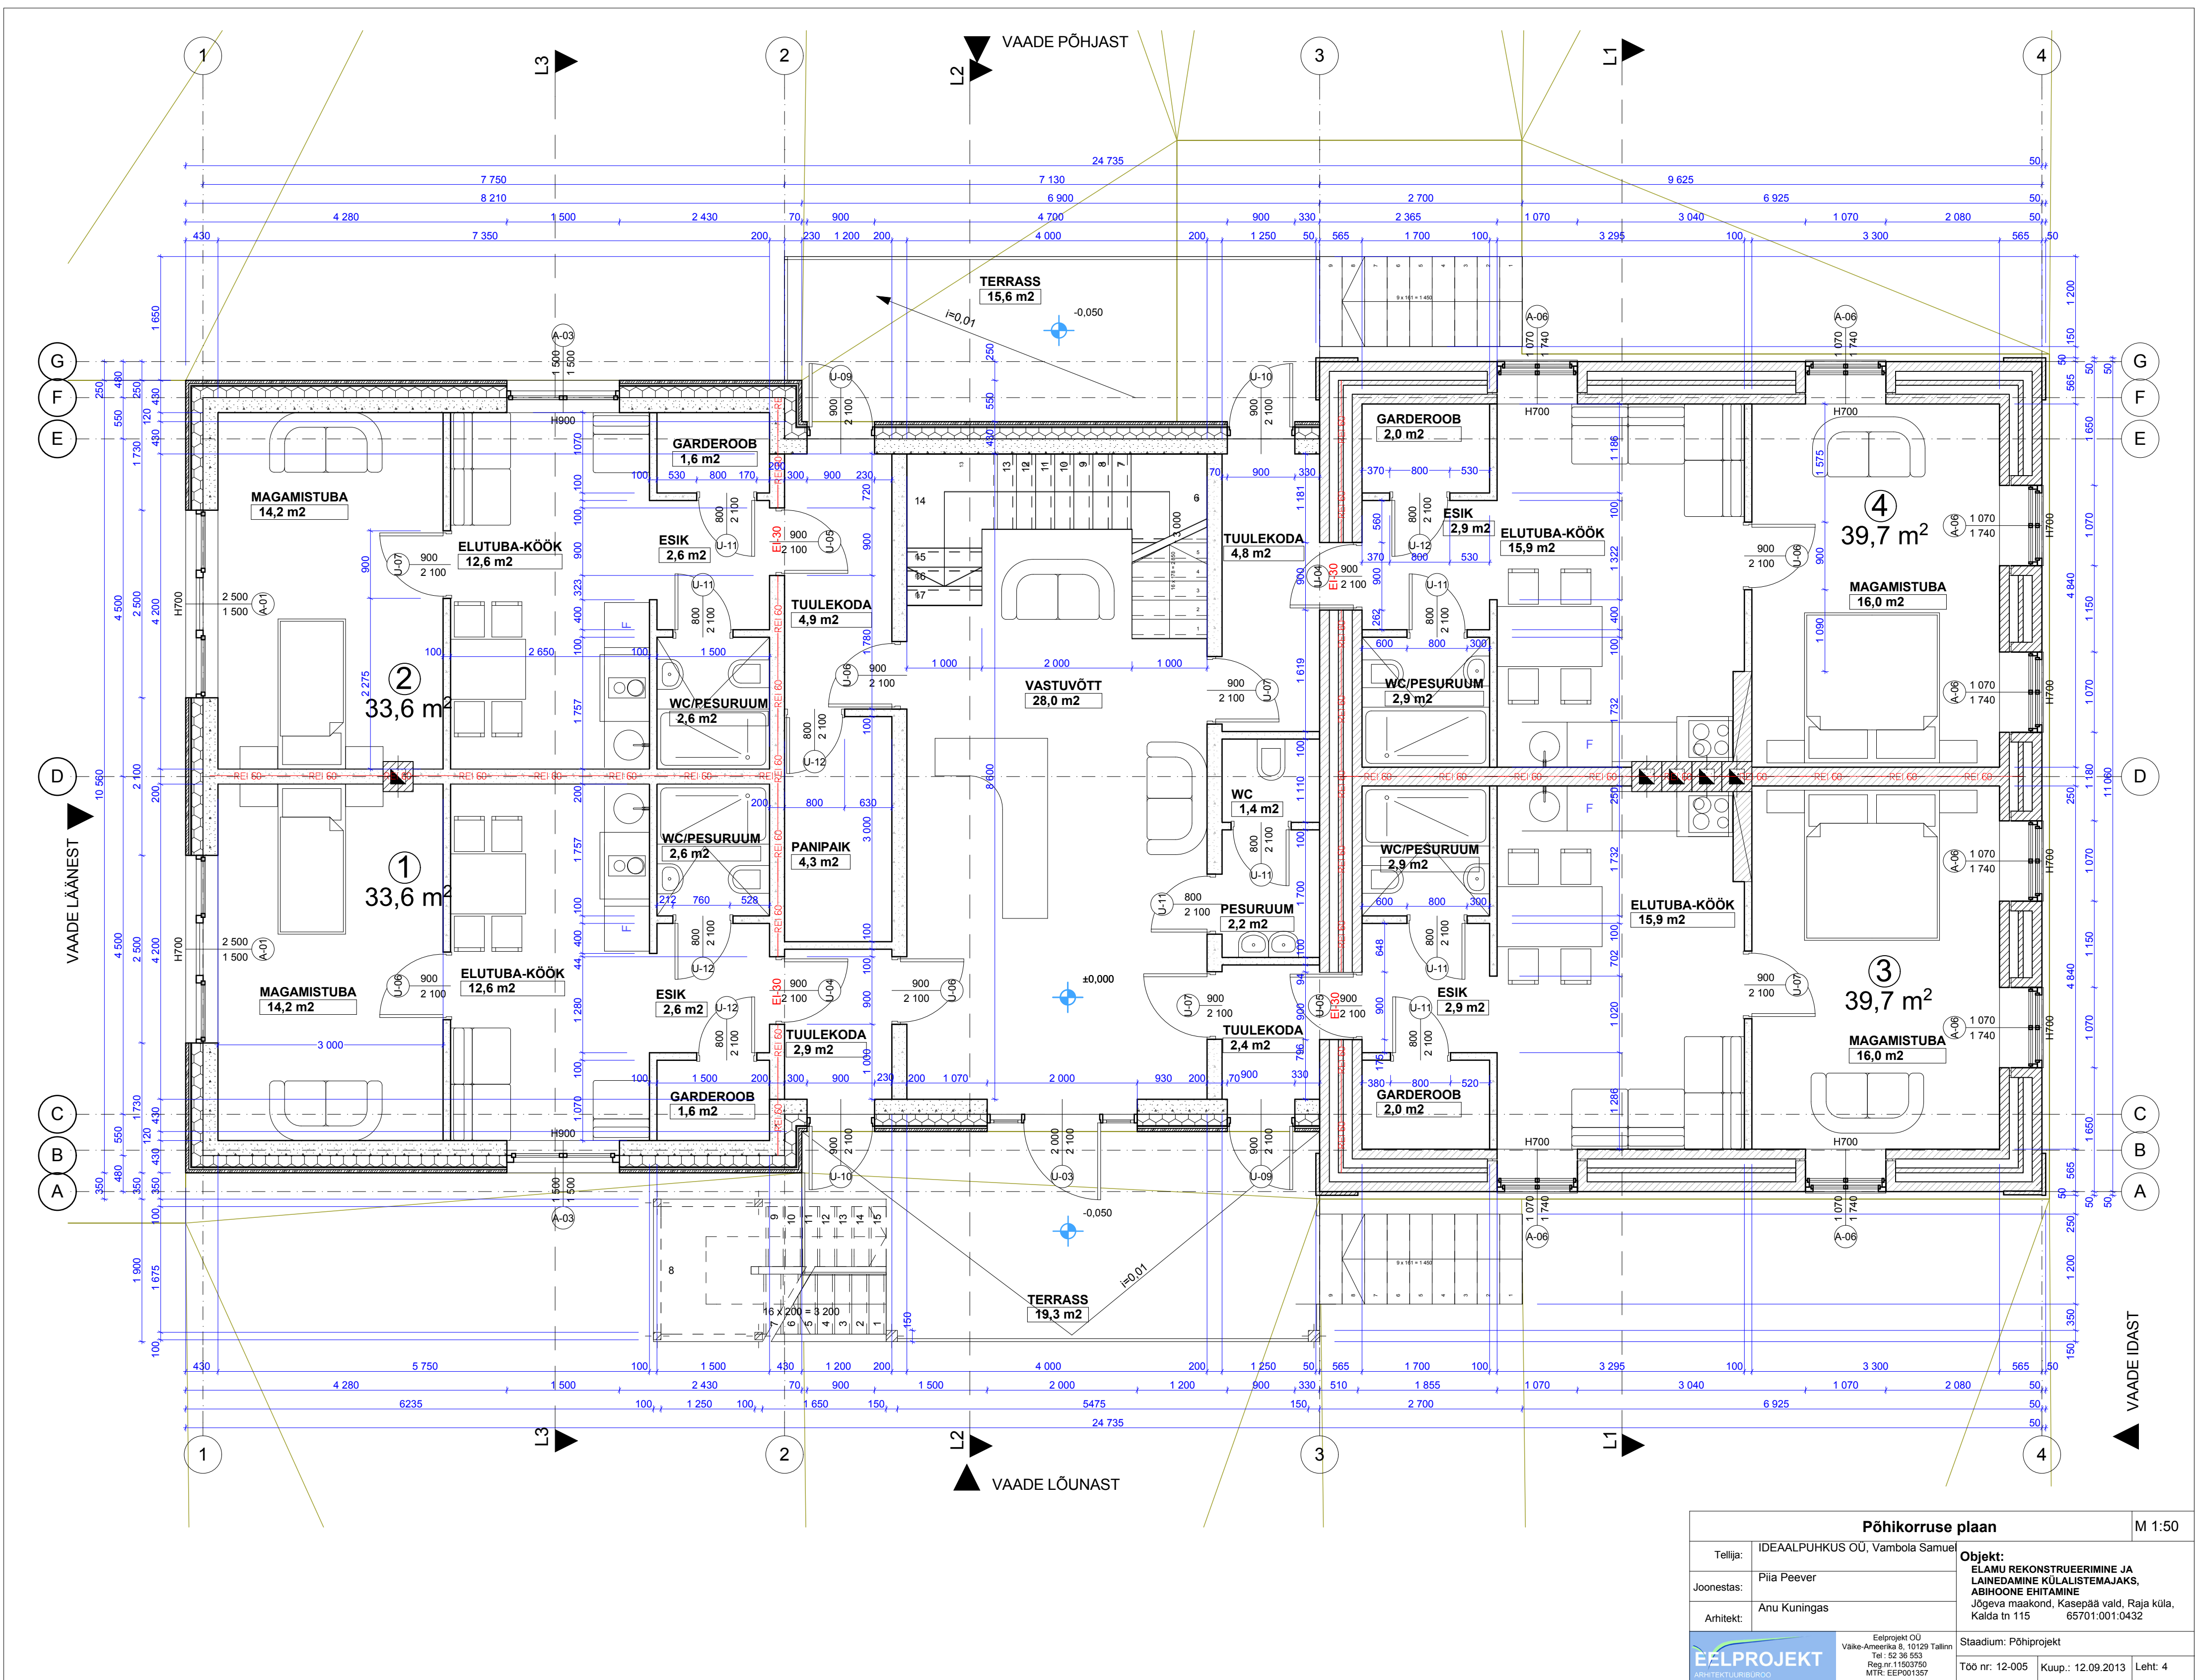


Põhikorruse plaan			M 1:50
Tellija:	IDEAALPUHKUS OÜ, Vambola Samuel		Objekt: ELAMU REKONSTRUEERIMINE JA LAINEDAMINE KÜLALISTEMAJAKS, ABIHOONE EHTITAMINE Jõgeva maakond, Kasepää vald, Raja küla, Kaldla tn 115 65701:001:0432
Joonestaja:	Piia Peever		
	Anu Kuningas		
Arhitekt:			
<div><div><div>EELPROJEKT</div><div>ARHITEKTUURIBÜROO</div></div><div><div>Eelprojekt OÜ</div><div>Valke-Ameerika 8, 10129 Tallinn</div><div>Tel: 52 36 553</div><div>Reg nr: 11503759</div><div>MTR: EEP001357</div></div></div>			Staadium: Põhiprojekt
			Töö nr: 12-005 Kuup.: 12.09.2013 Leht: 4

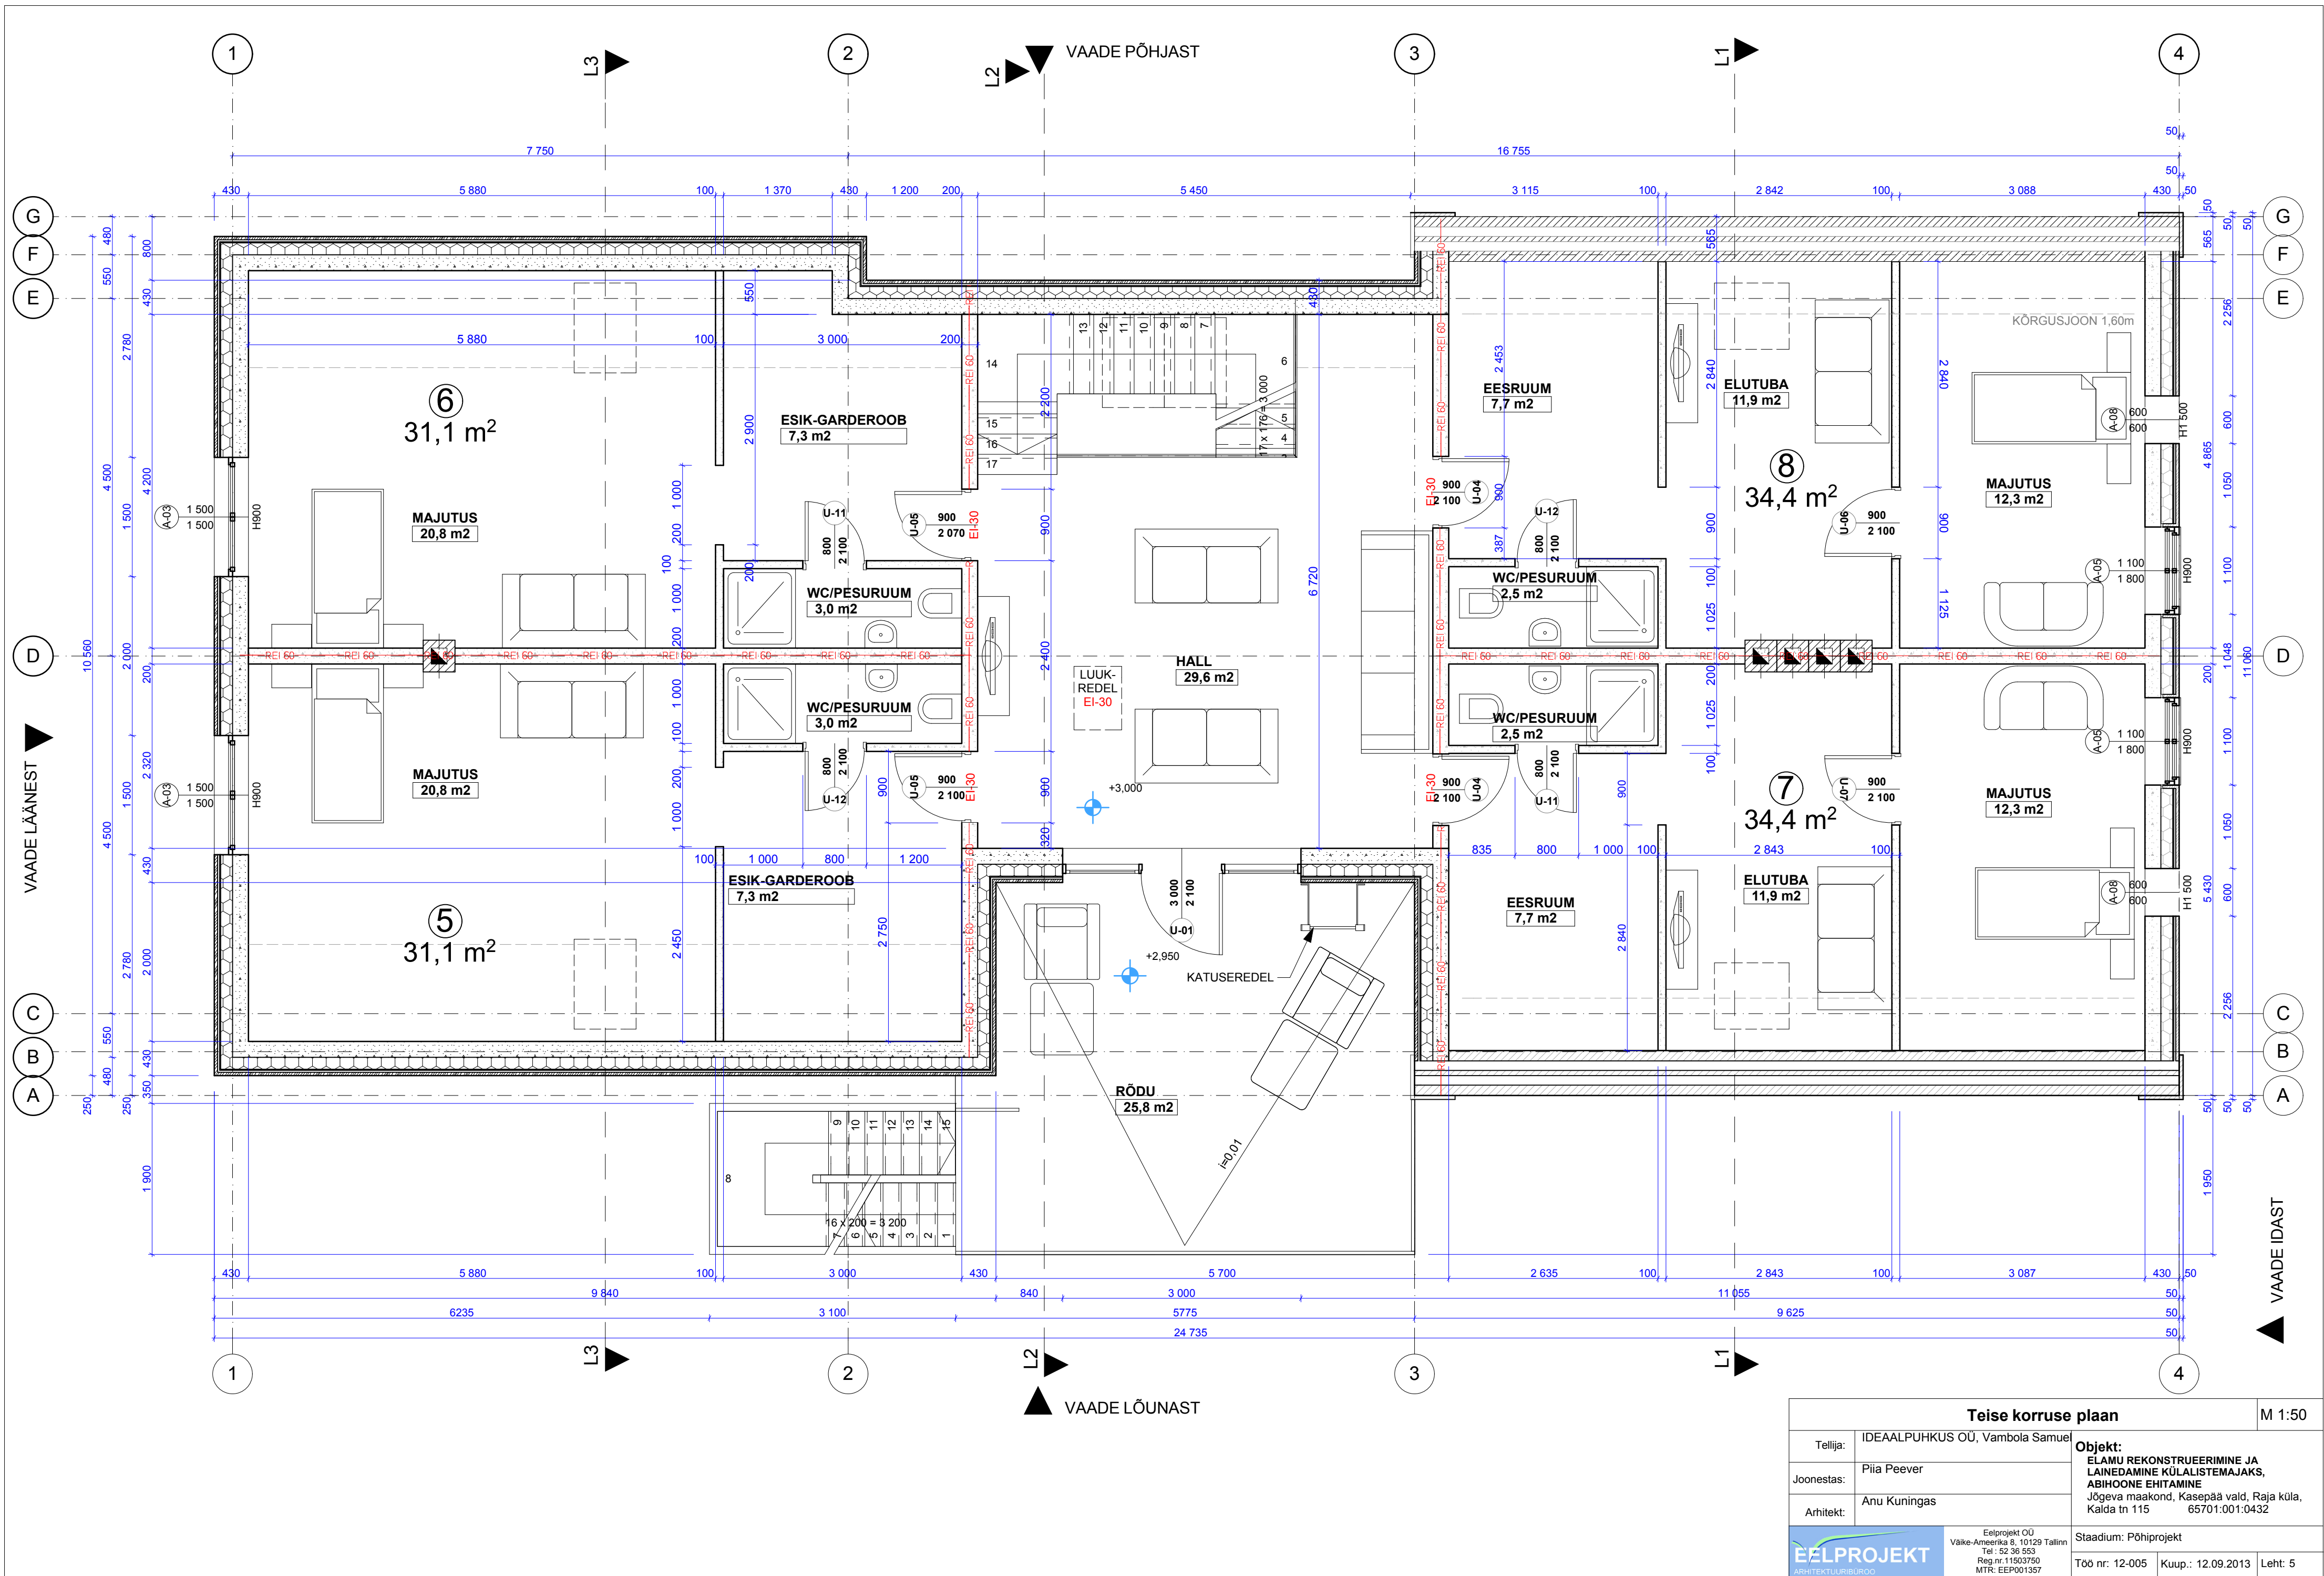

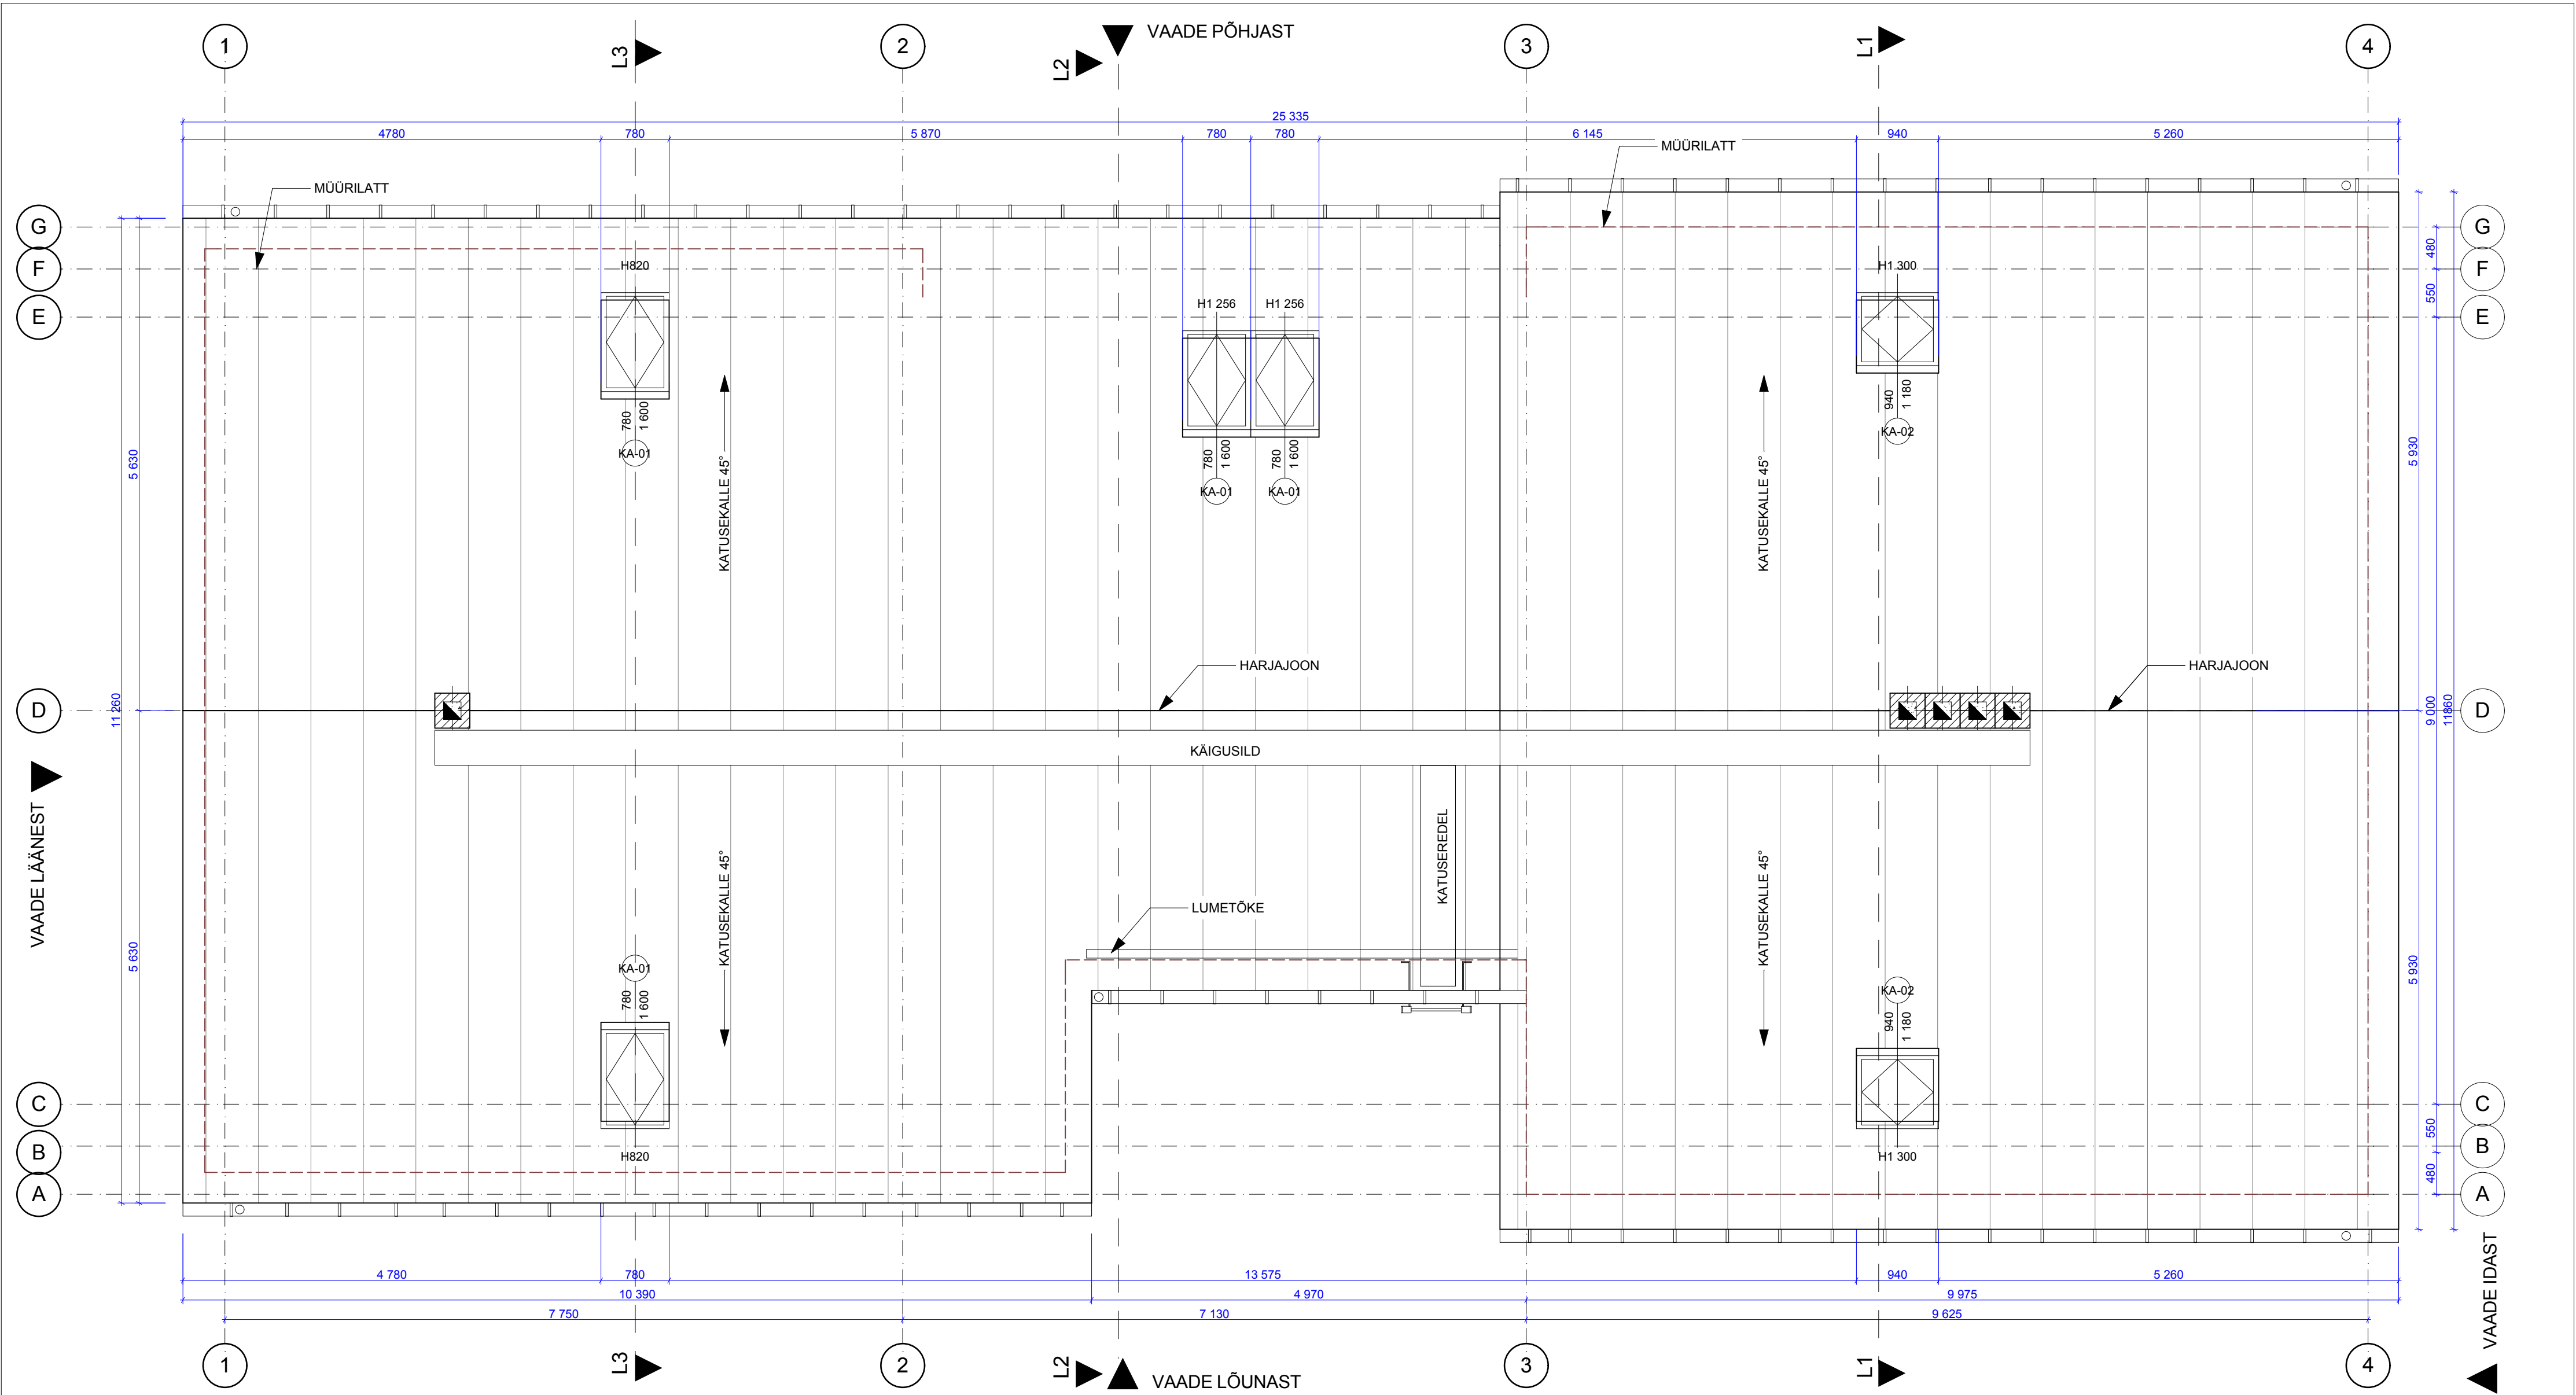

Katuse plaan				M 1:50	
Tellija:	IDEAALPUHKUS OÜ, Vambola Samuel			Objekt: ELAMU REKONSTRUEERIMINE JA LAINEDAMINE KÜLALISTEMAJAKS, ABIHOONE EHTAMINE Jõgeva maakond, Kasepää vald, Raja küla, Kalda tn 115 65701:001:0432	
Joonestas:	Piia Peever				
Arhitekt:	Anu Kuningas				
					
Eelprojekt OÜ Valke-Ameerika 8, 10129 Tallinn Tel : 52 36 553 Reg.nr.11503750 MTR: EEP001357			Staadium: Põhiprojekt		
			Töö nr: 12-005	Kuup.: 12.09.2013	Leht: 6

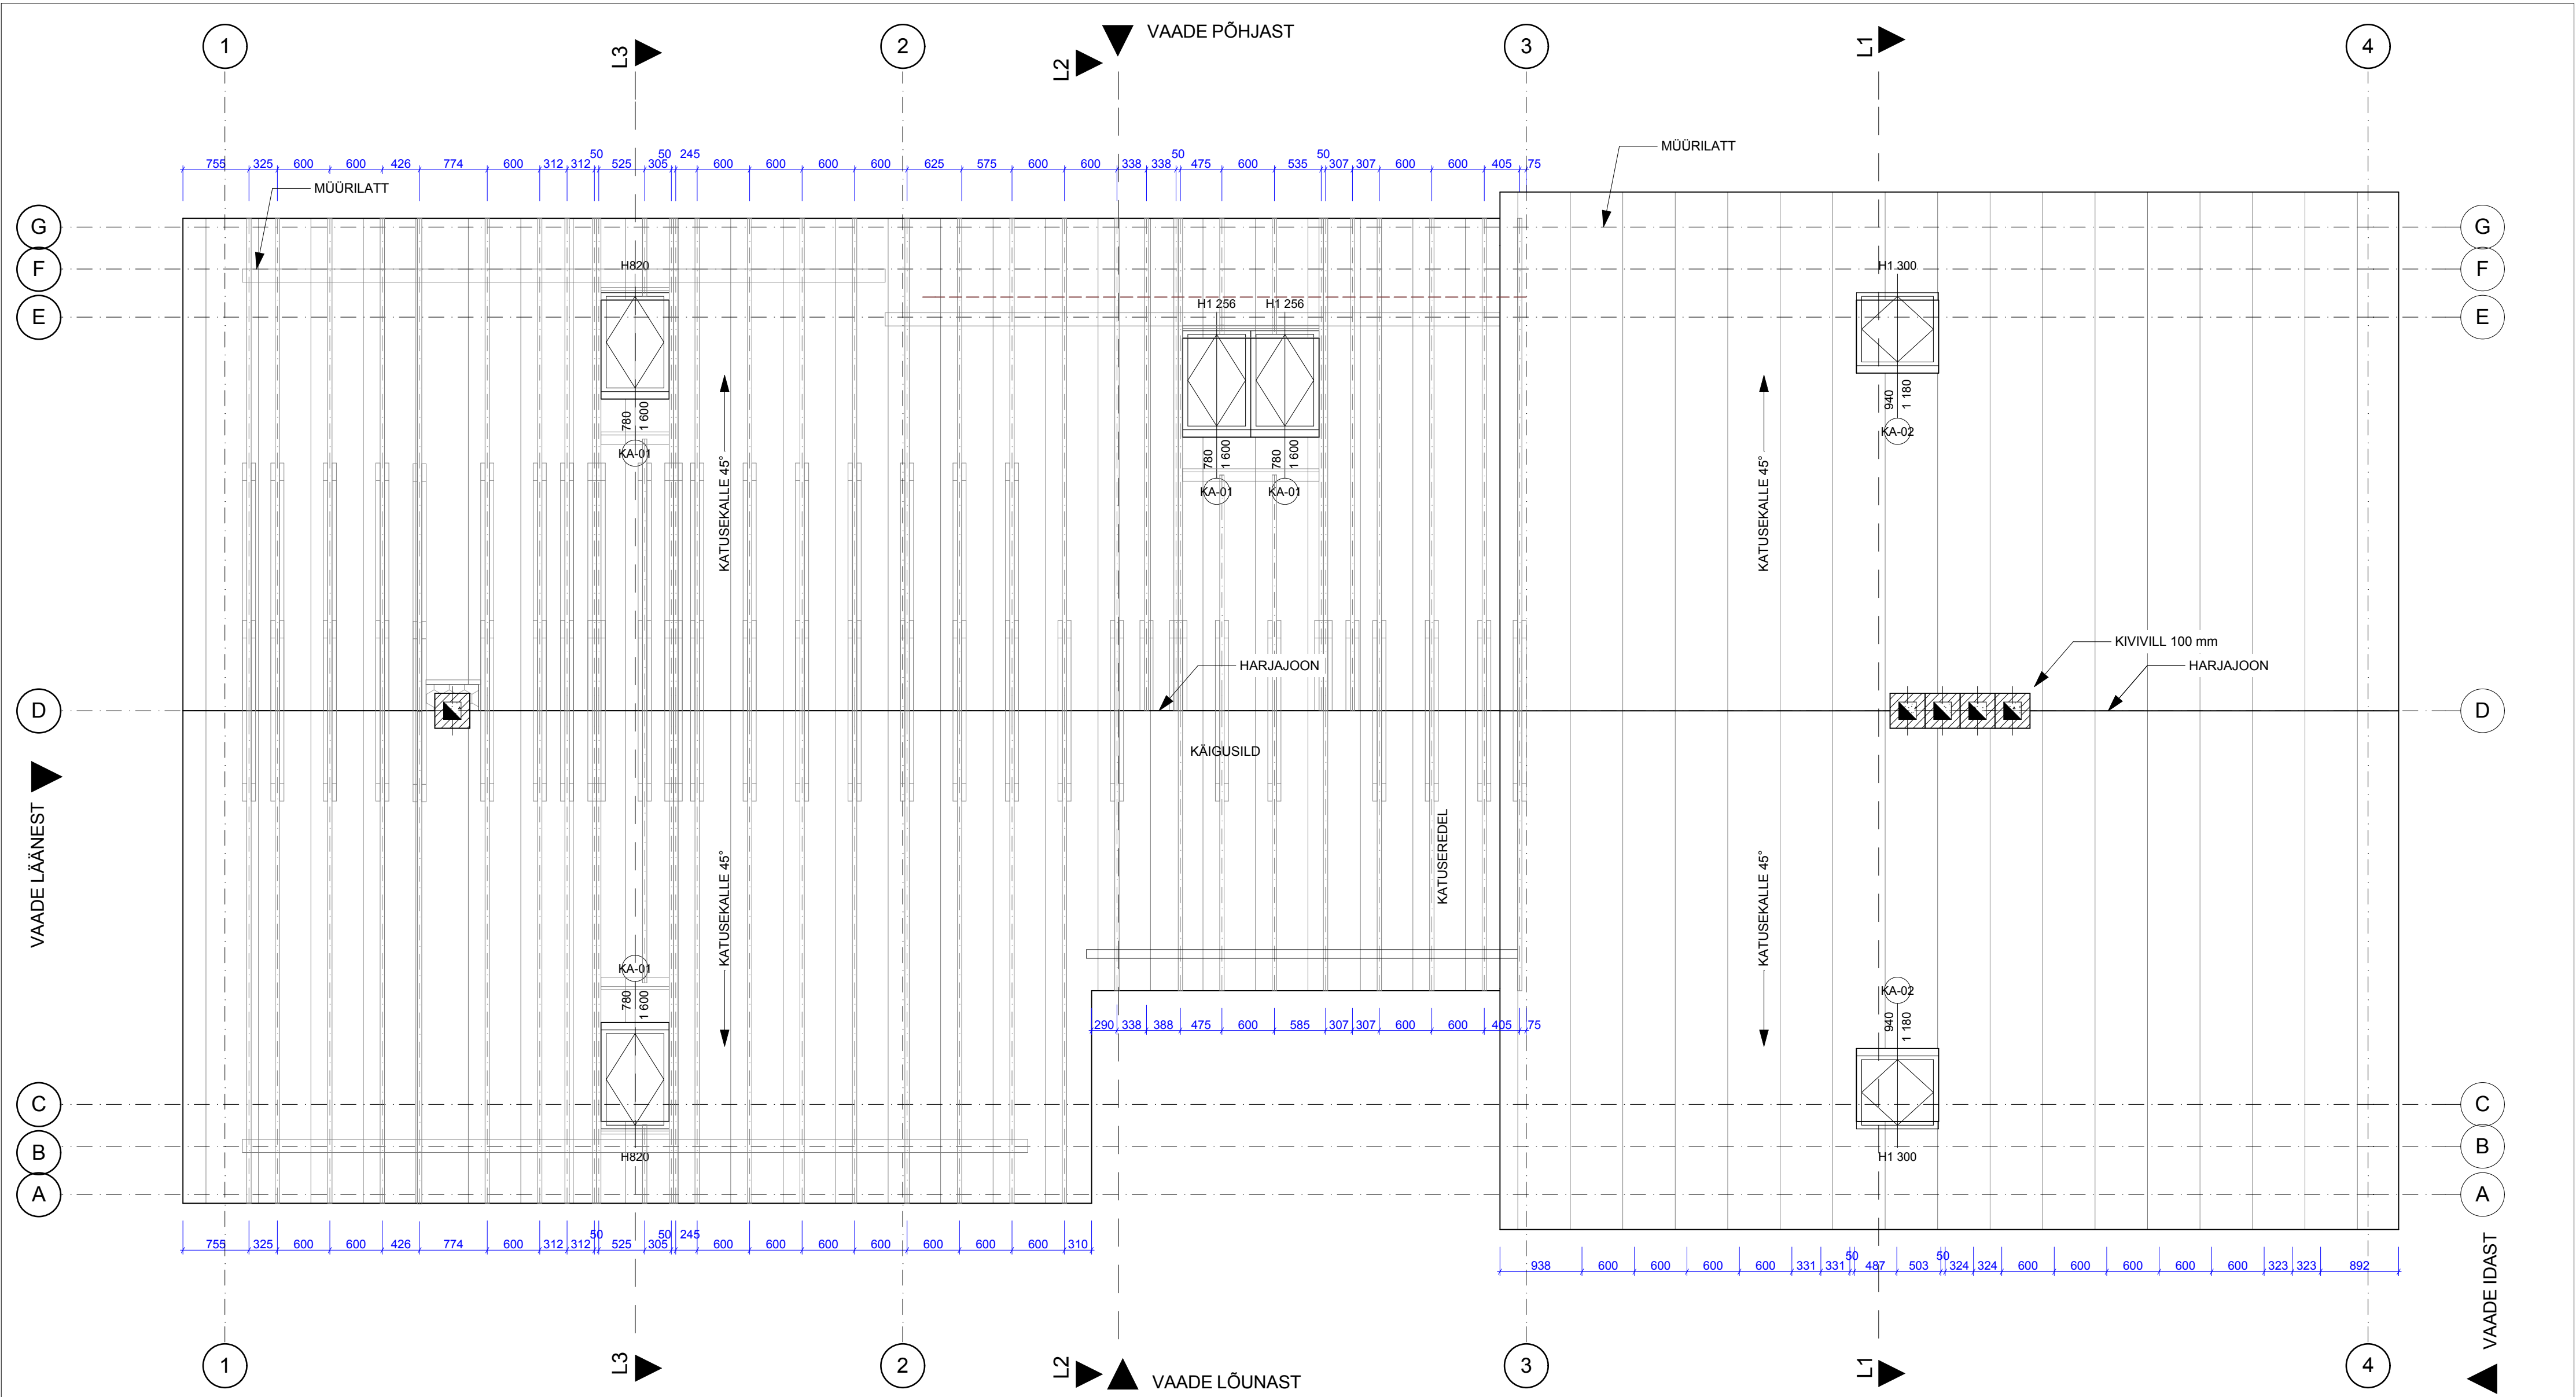

Sarikate skeem				M 1:50
Tellija:	IDEAALPUHKUS OÜ, Vambola Samuel			Objekt: ELAMU REKONSTRUEERIMINE JA LAINEDAMINE KÜLALISTEMAJAKS, ABIHOONE EHTAMINE Jõgeva maakond, Kasepää vald, Raja küla, Kalda tn 115 65701:001:0432
Joonestas:	Piia Peever			
Arhitekt:	Anu Kuningas			
		Eelprojekt OÜ Valke-Ameerika 8, 10129 Tallinn Tel : 52 36 553 Reg.nr.11503750 MTR: EEP001357		Staadium: Põhiprojekt
Töö nr: 12-005		Kuup.: 12.09.2013		Leht: 7