

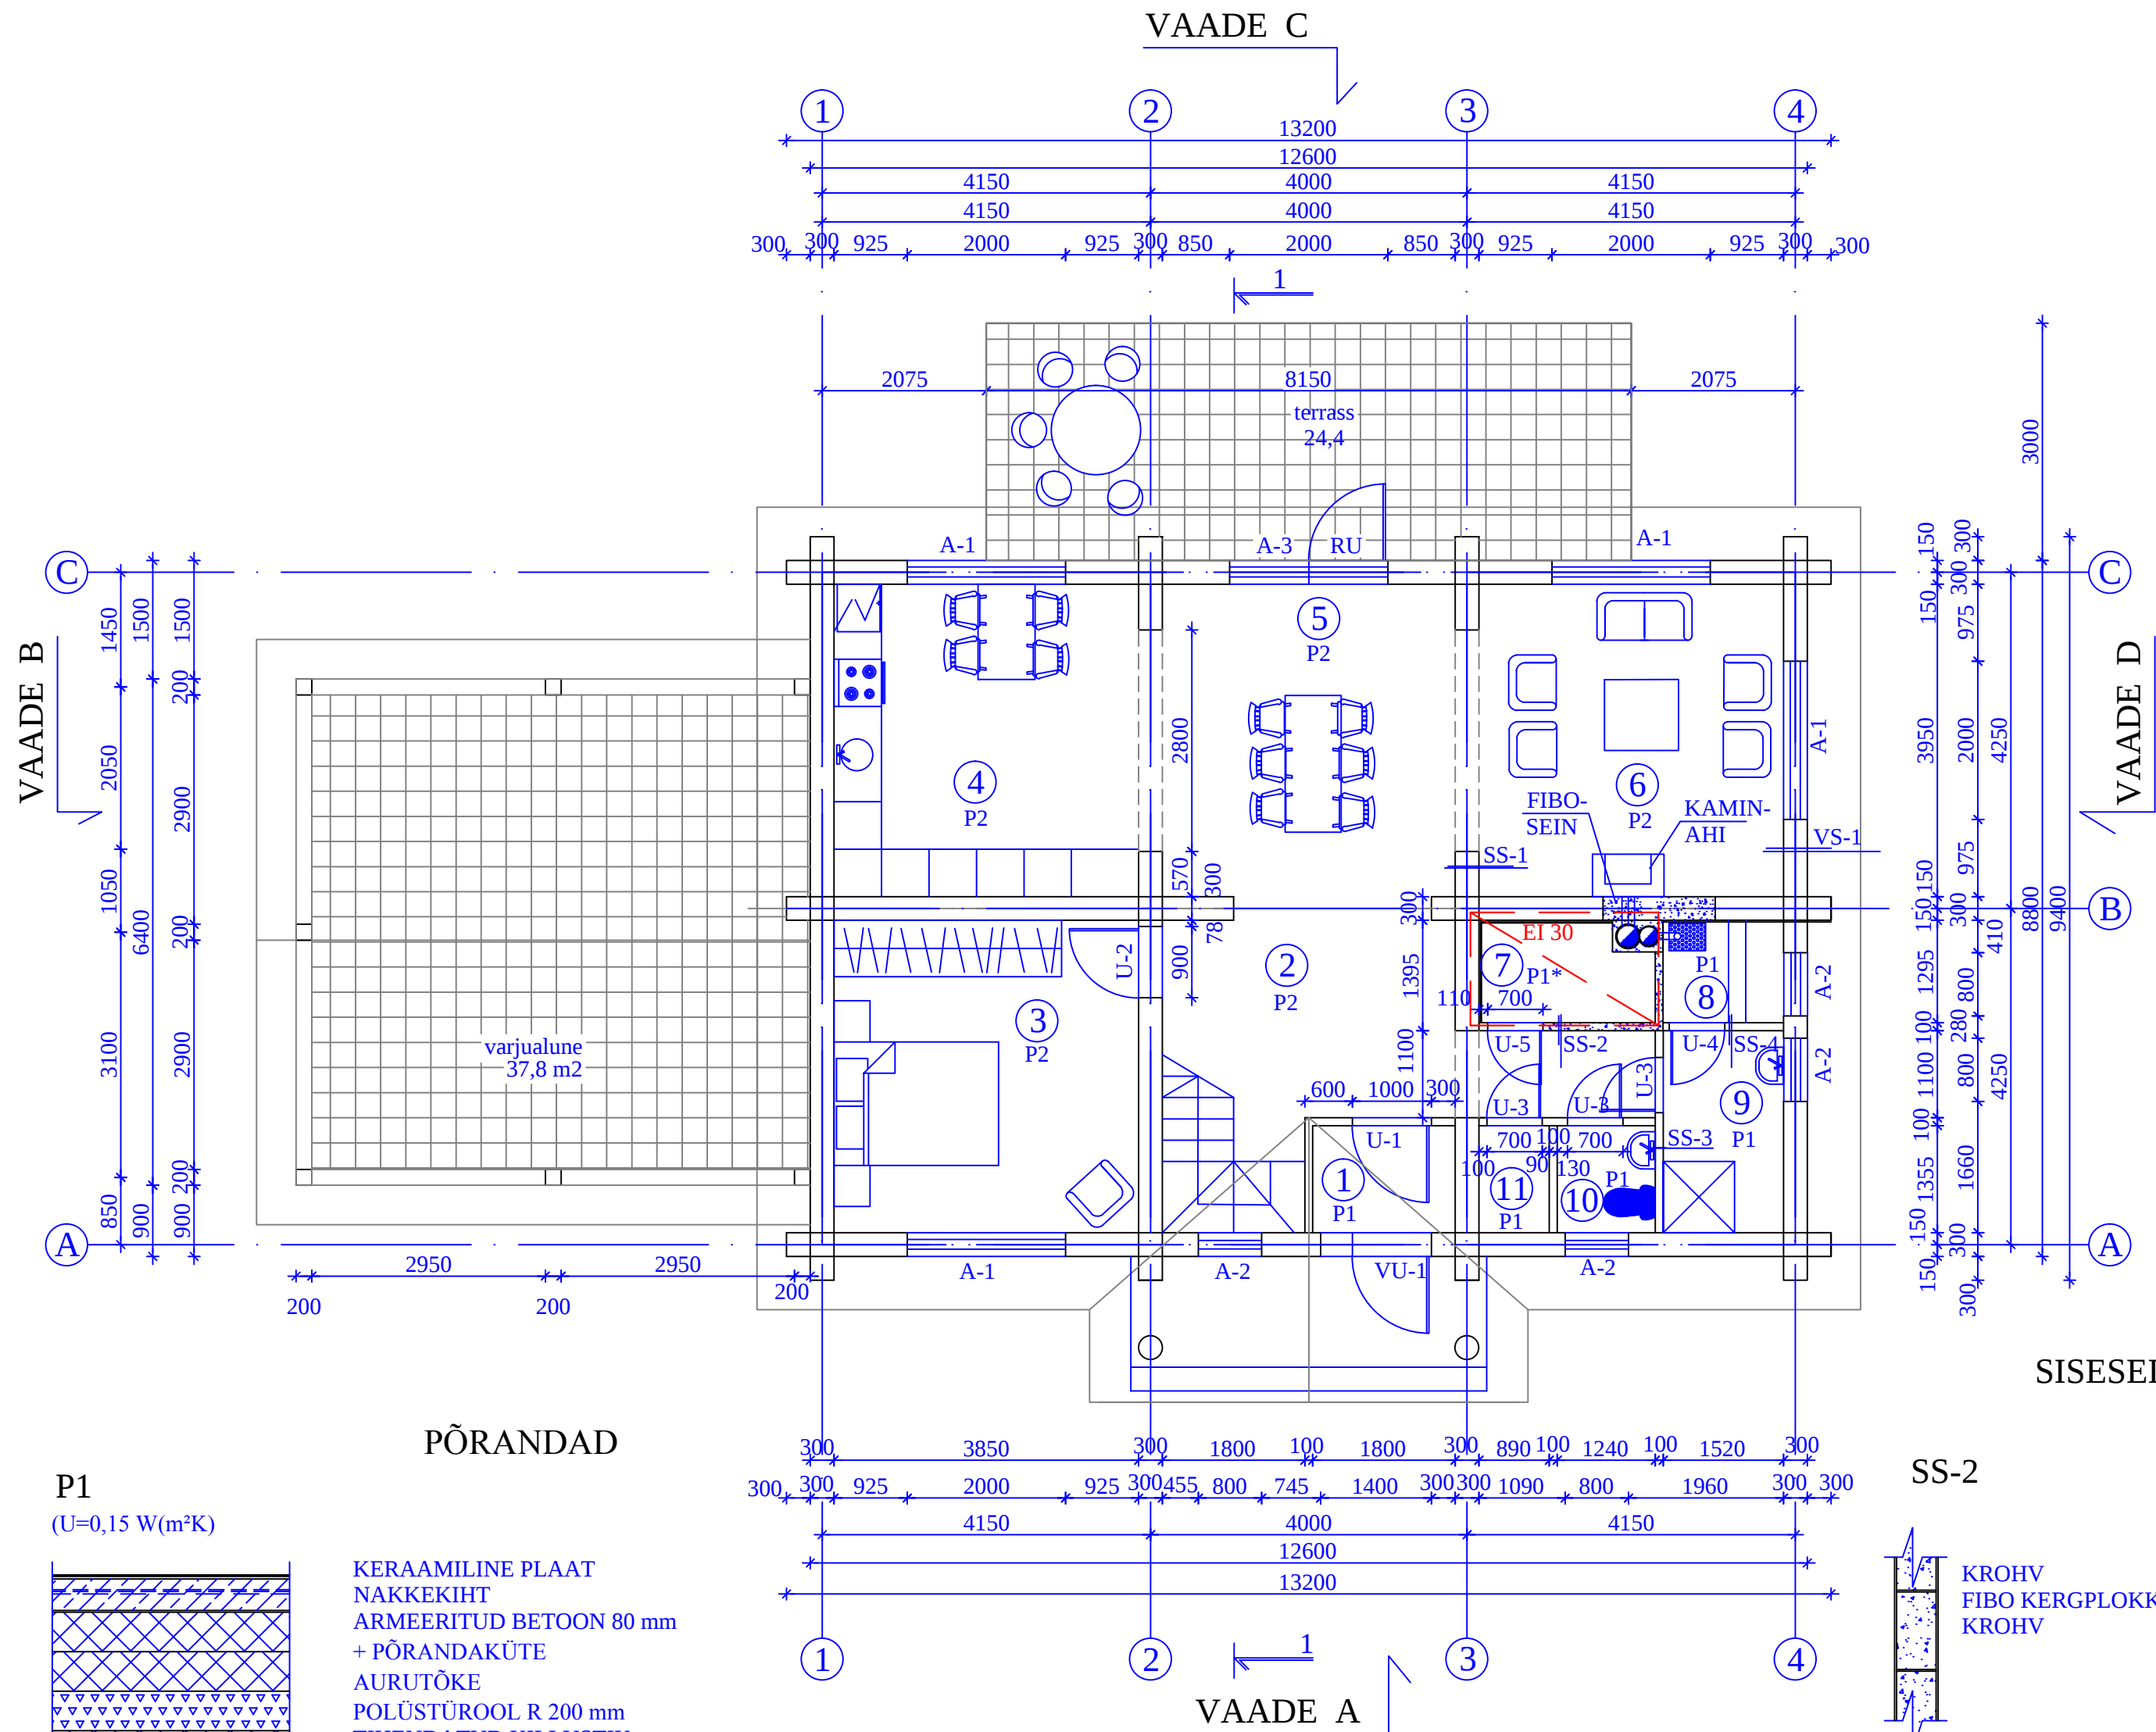
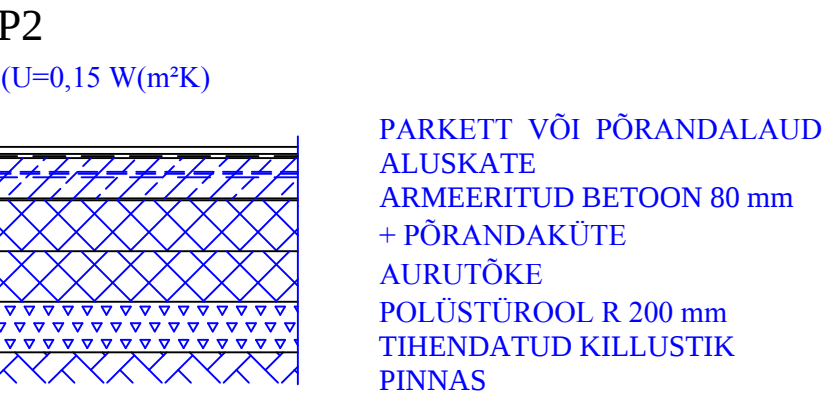
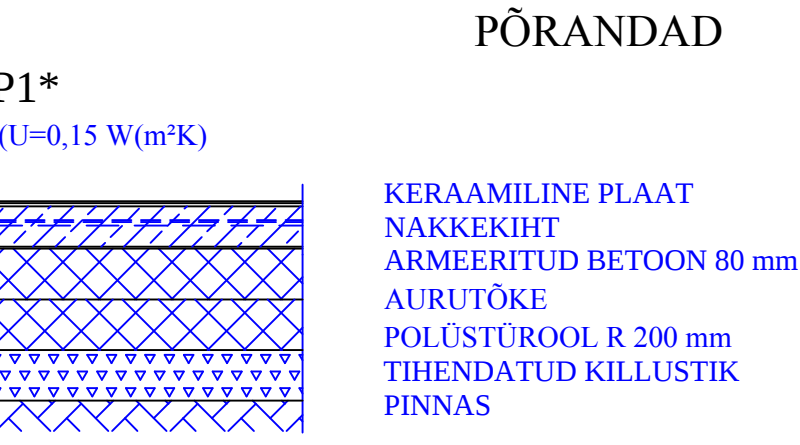


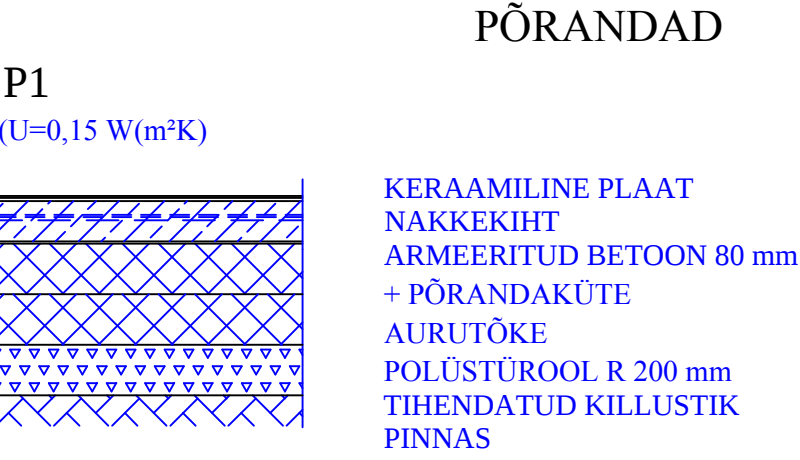

RUUMIDE EKSPLIKATSIOON		
NR.	NIMETUS	PIND m²
1.	2.	3.
1.	TAMBUR	2,4 m²
2.	ESIK	14,6m²
3.	TUBA	15,2 m²
4.	KÖÖK	15,2 m²
5.	SÖÖGITUBA	15,4 m²
6.	ELUTUBA	16,0 m²
7.	KATLARUUM	2,7 m²
8.	LEILIRUUM	2,0 m²
9.	PESEMISRUUM	3,9m²
10.	WC	1,7 m²
11.	PANIPAİK	1,2 m²
ELAMISPIND		46,6 m²
ABIPIND		43,7 m²
KOKKU		90,3 m²

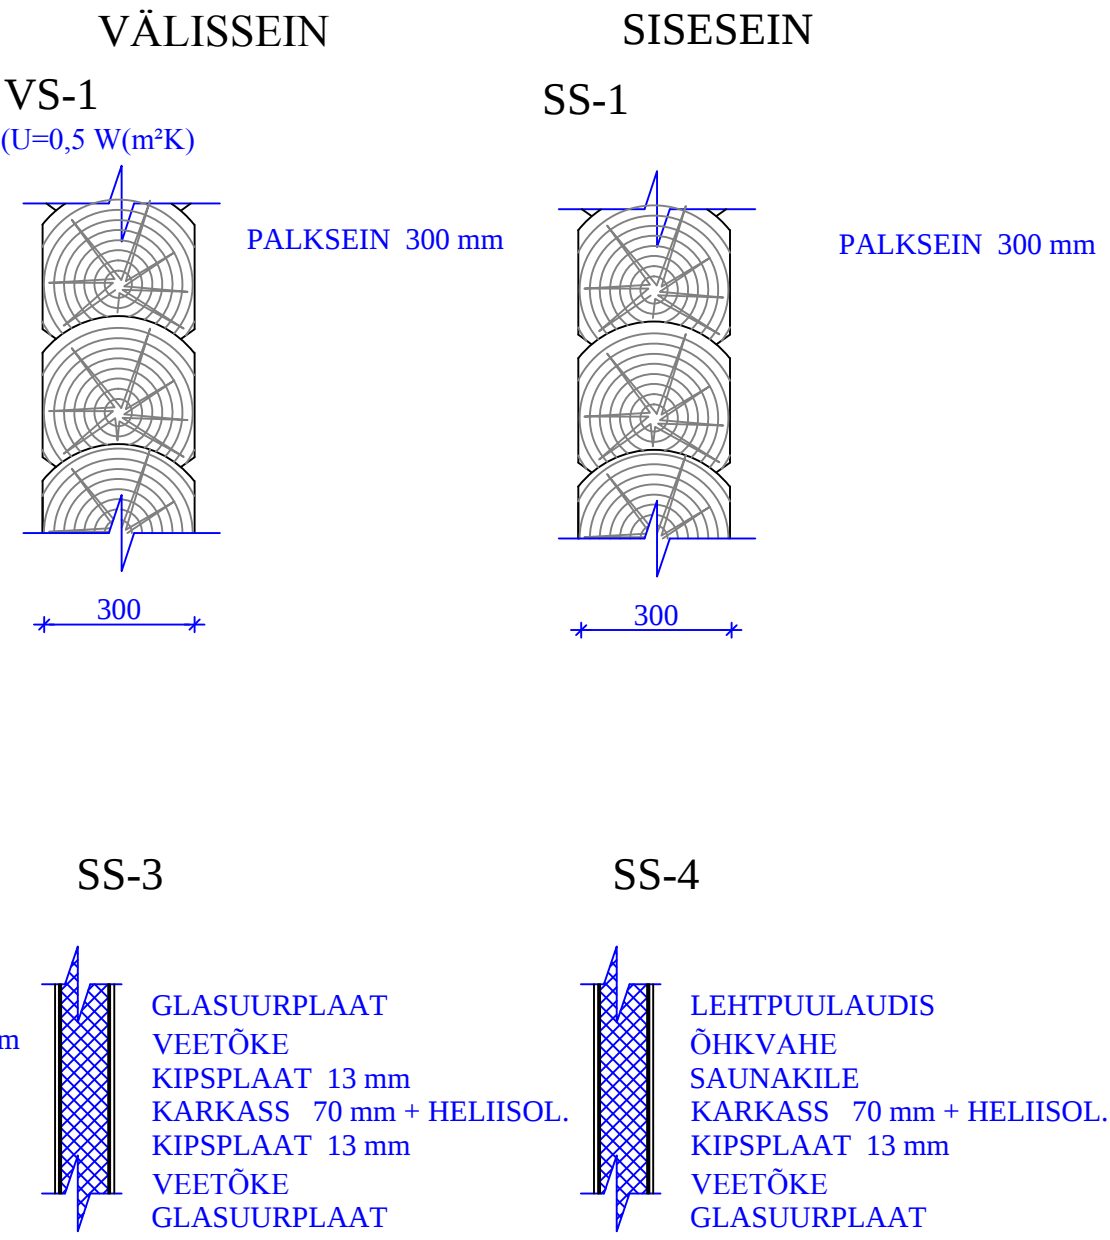

- MÄRKUSED
- SUHTELISELE KÕRGUSELE ±0.00 VASTAB ABSOLUUTKÕRGUS + 90.00
 - LÕIGE VT. JOON. A-4
 - AVATÄITED VT. JOON. A-6 JA A-7

Juh.esimees	Margit Vaher	Objekt:	TÕÖ NR 2013 - 04	
Projekteeris	Margit Vaher	ÜHEPEREELAMU		Staadium
		Aadress: Põlendiku, Kurisoo k, Ambla v, Järvamaa		Eelprojekt
		Osa : A		Joonis
		Joonis:		Mõõt
		PÕHIPLAAN		Kõide
				Kuupäev

Logo of OÜ ETIK PROJEKT. The logo features a stylized 'E' and 'P' inside a square frame, with the text 'OÜ ETIK PROJEKT' to the right. Below the logo, the address 'Kalevi 9b, Türi, Järvamaa' and contact information 'tel.fax. 3847001' and 'MTR nr. 10952813 - 0001' are provided.