


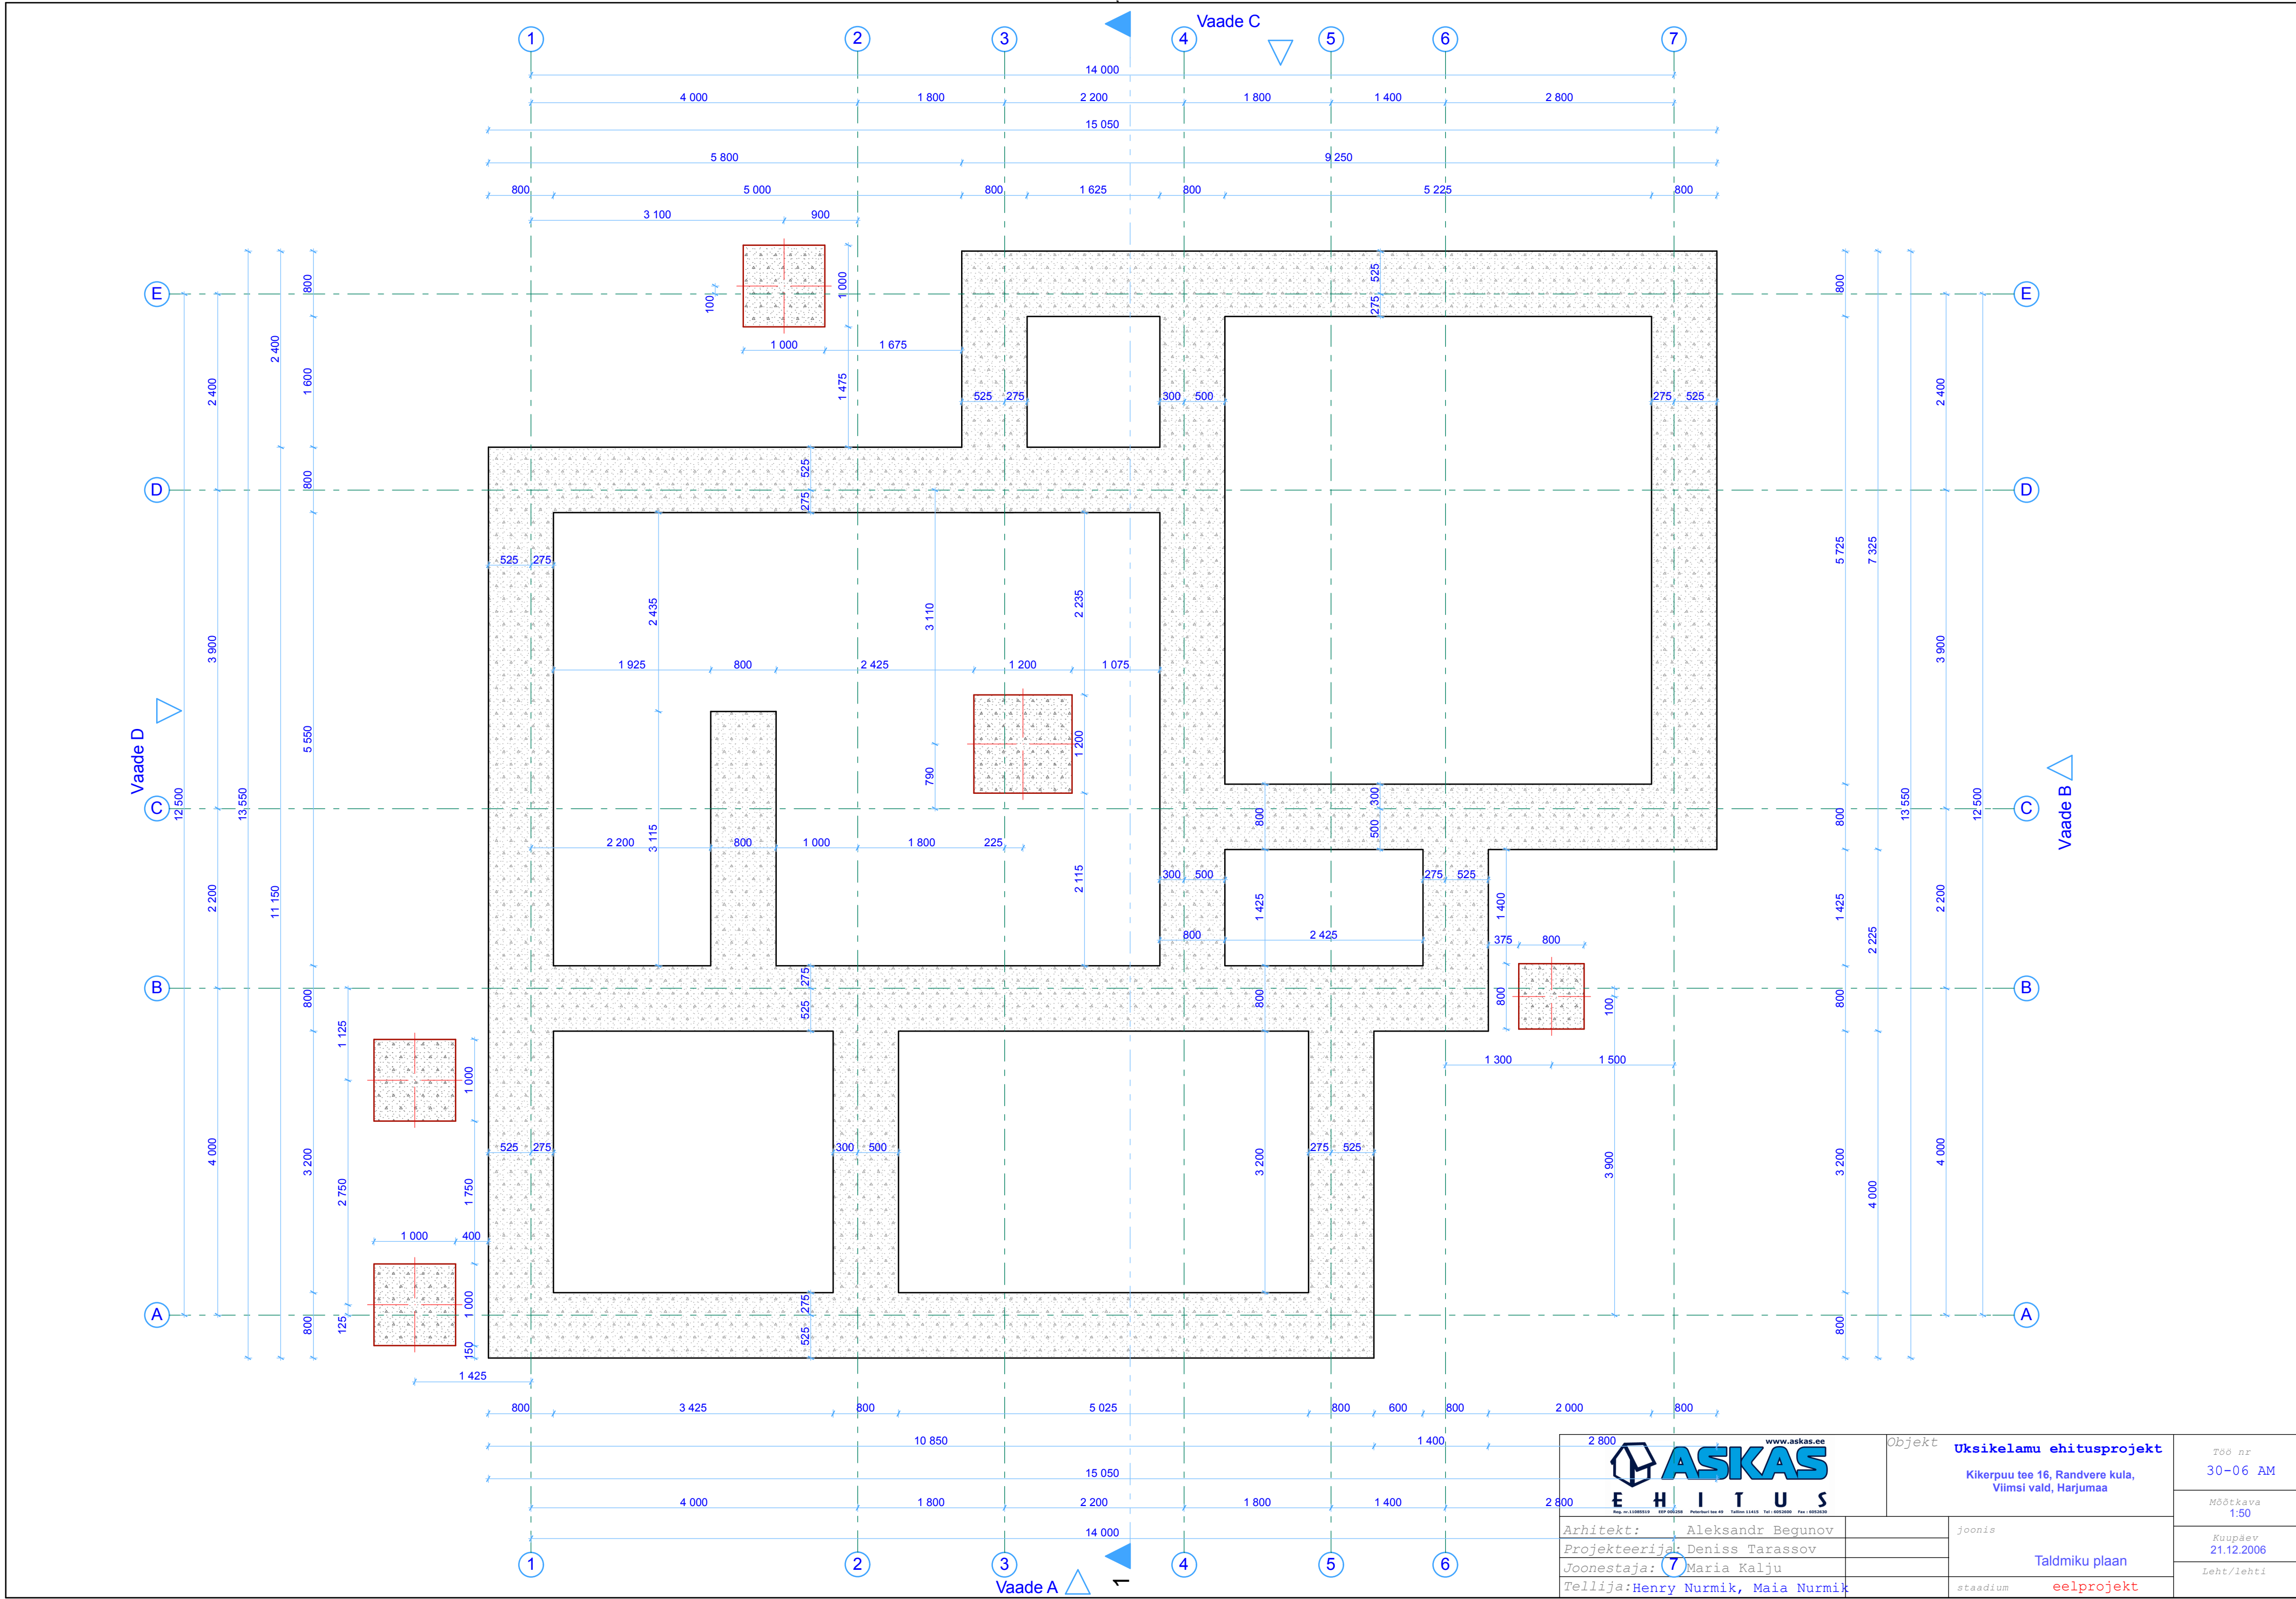

2 800		 www.askas.ee		Objekt		Uksikelamu ehitusprojekt		Töö nr 30-06 AM	
600		E H I T U S Reg. nr 11005533 LEP 00526 Projekti nr 49 Tallinn 14110 Tel 0652000 Fax 0652030				Kikerpuu tee 16, Randvere kula, Viimsi vald, Harjumaa		Mõõtkava 1:50	
Arhitekt:		Aleksandr Begunov				joonis			
Projekteerija:		Deniss Tarassov						Kuupäev 21.12.2006	
Joonestaja:		Maria Kalju				Taldmiku plaan			
Tellija:		Henry Nurmik, Maia Nurmik				staadium		eelprojekt	