


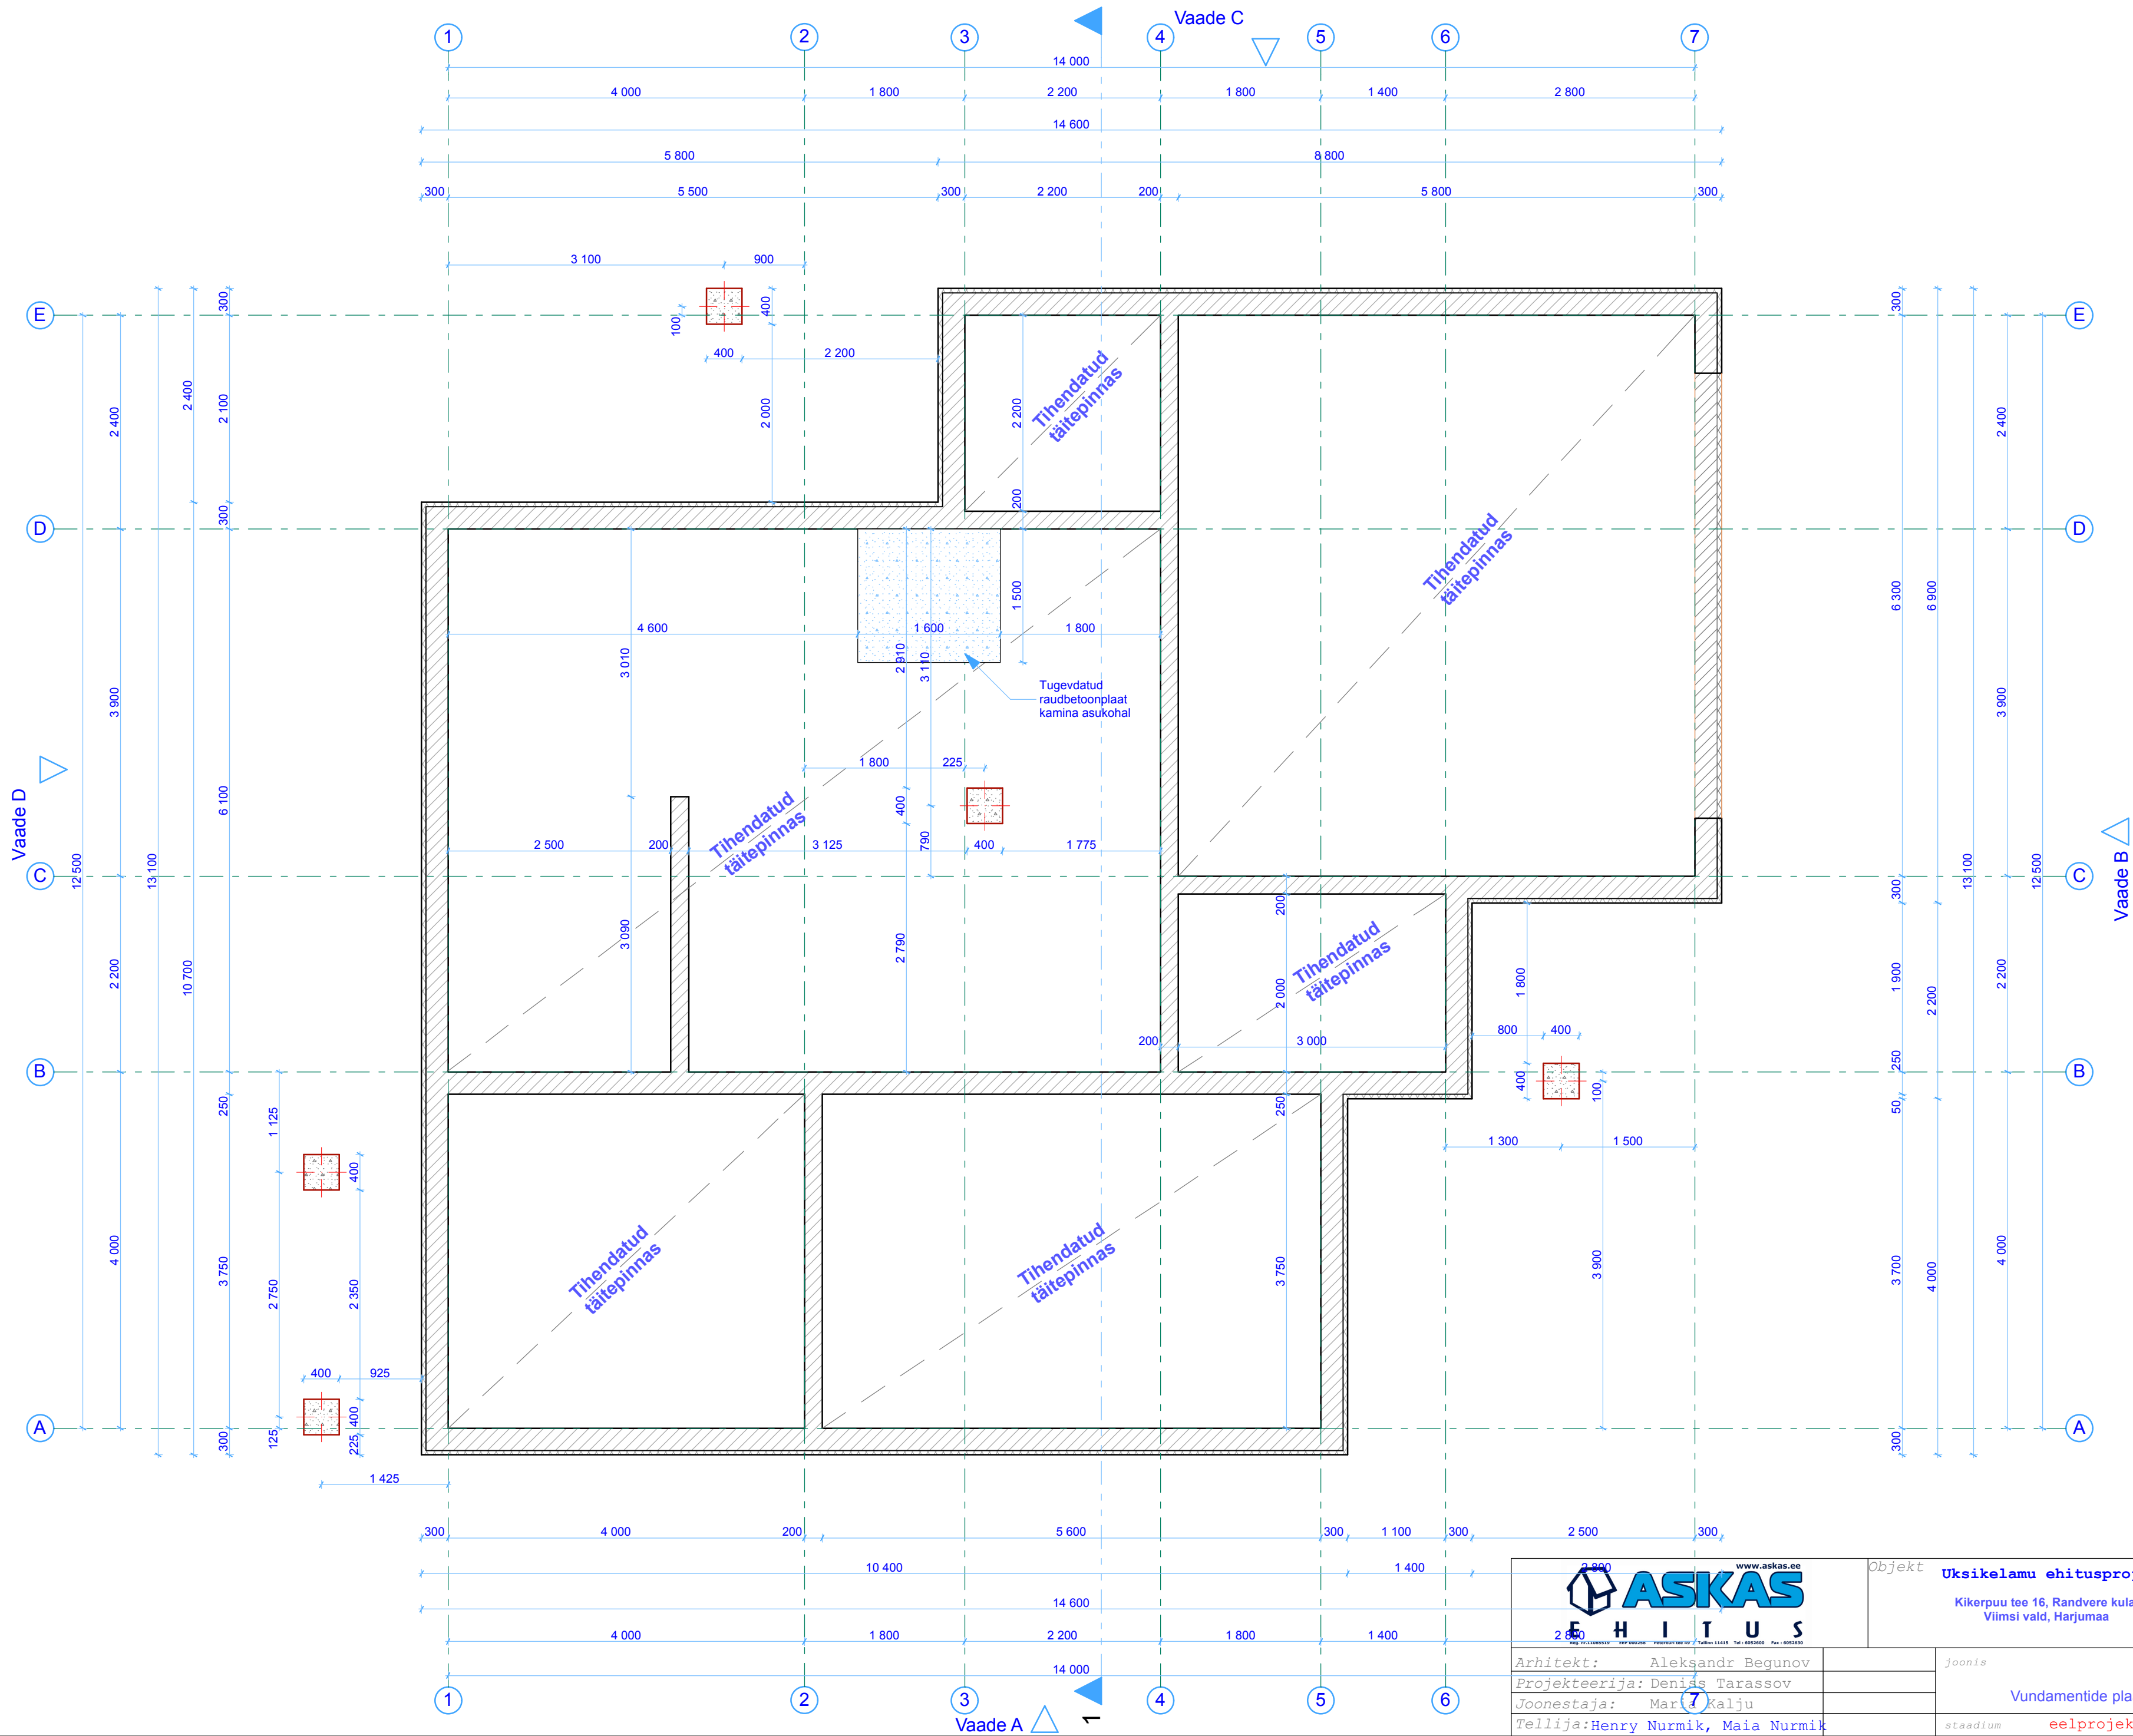

2 800  www.askas.ee		Objekt		Uksikelamu ehitusprojekt		Töö nr 30-06 AM	
Kikerpuu tee 16, Randvere kula, Viimsi vald, Harjumaa						Mõõtkava 1:50	
Arhitekt: Aleksandr Begunov				joonis Vundamentide plaan		Kuupäev 21.12.2006	
Projekteerija: Denis Tarassov						Leht/lehti	
Joonestaja: Maria Kalju							
Tellija: Henry Nurmik, Maia Nurmik				staadium eelprojekt			