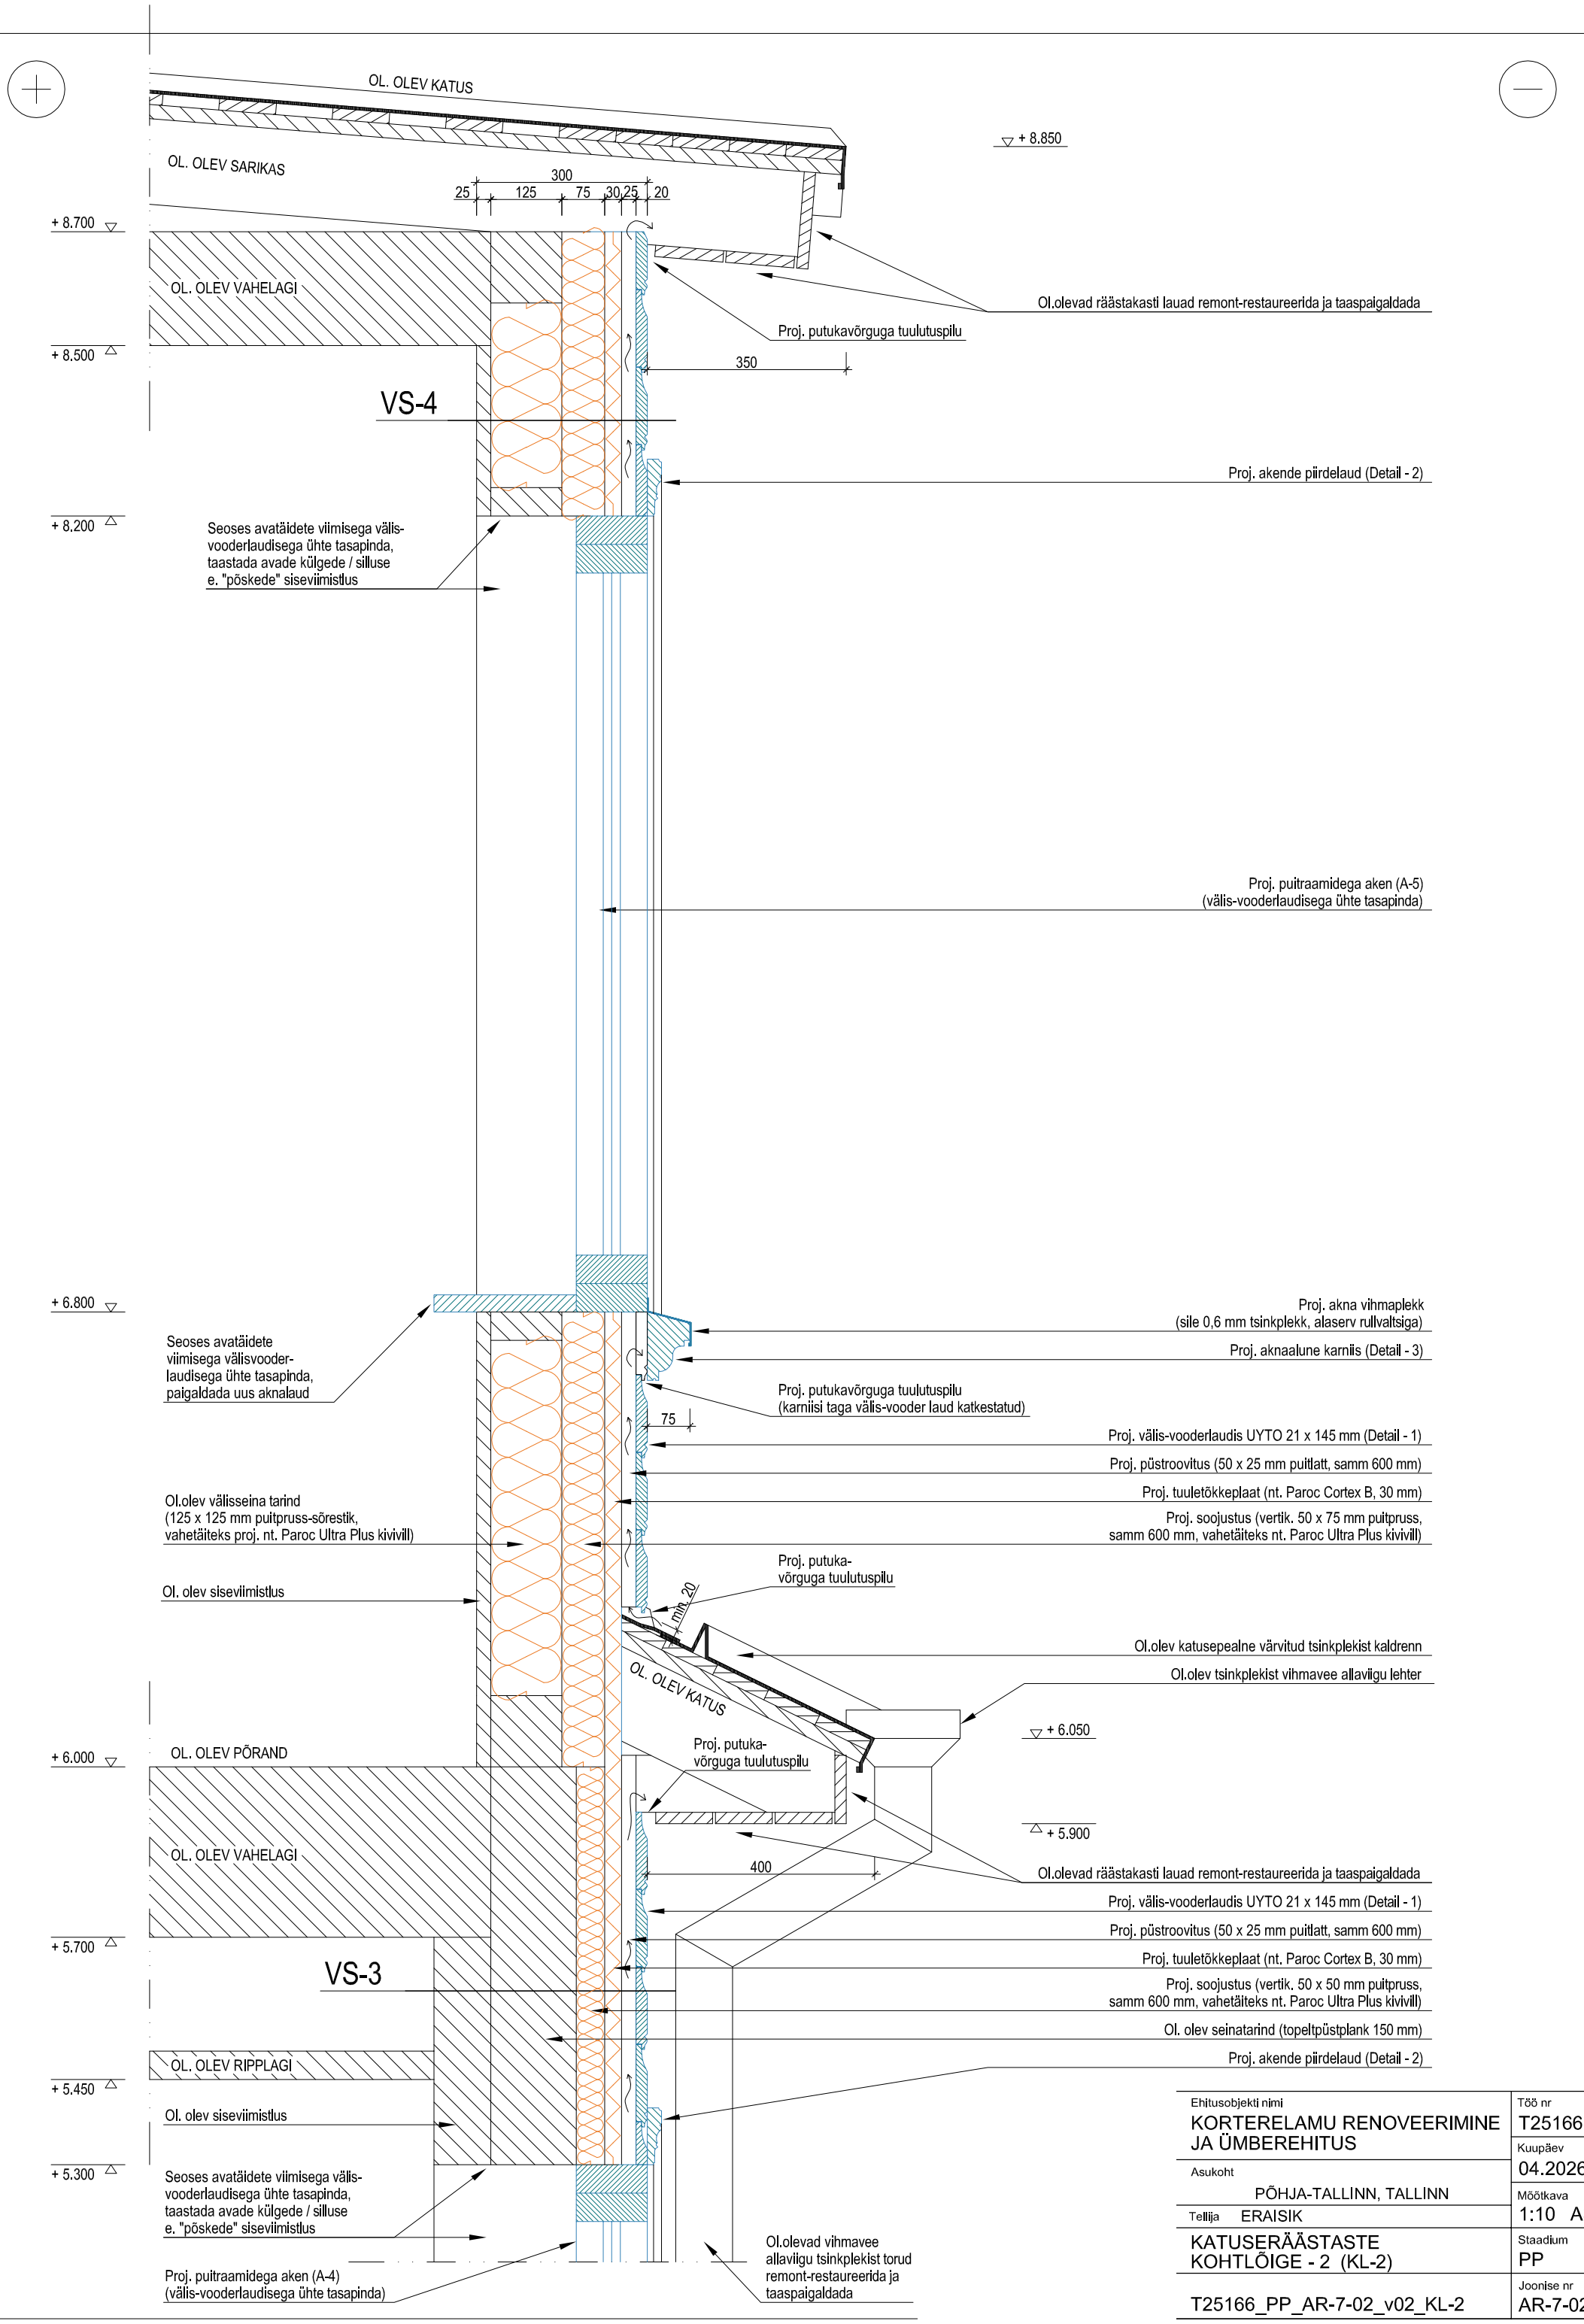


Ehitusobjekti nimi KORTERELAMU RENOVEERIMINE JA ÜMBEREHITUS	Töö nr T25166
Asukoht PÕHJA-TALLINN, TALLINN	Kuupäev 04.2026
Tellija ERAISIK	Mõõtkava 1:10 A3
KATUSERÄÄSTASTE KOHTLÕIGE - 2 (KL-2)	Staadium PP
T25166_PP_AR-7-02_v02_KL-2	Joonise nr AR-7-02