


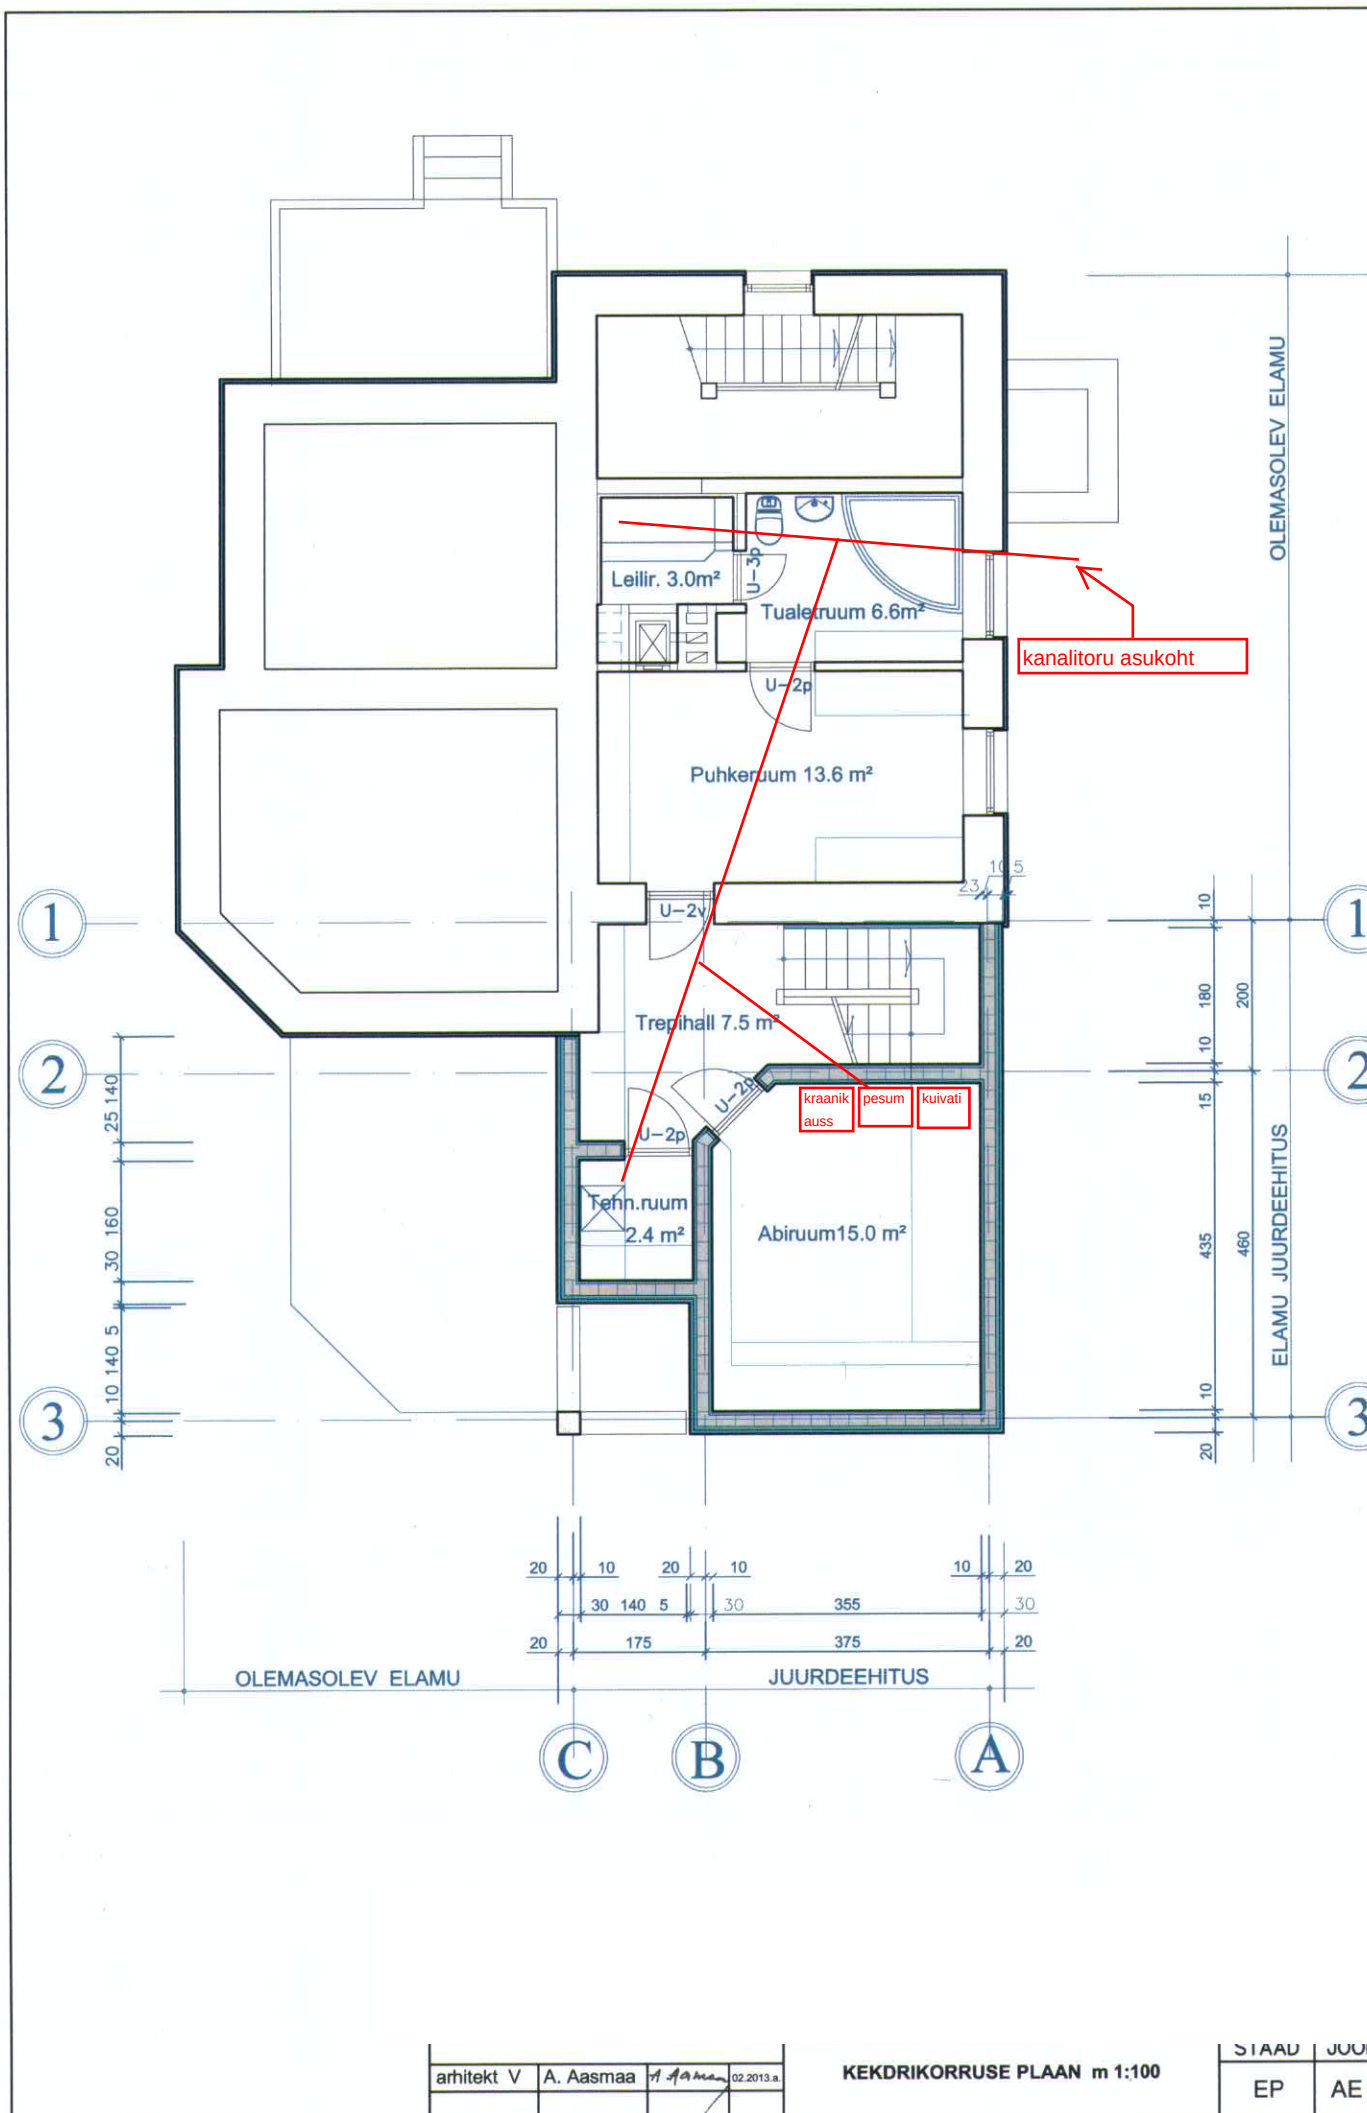

arhitekt V	A. Aasmaa	A. Aasmaa	02.2013 a.
------------	-----------	-----------	------------

KEKDRIKORRUSE PLAAN m 1:100

STAAD	JUUR
EP	AE