


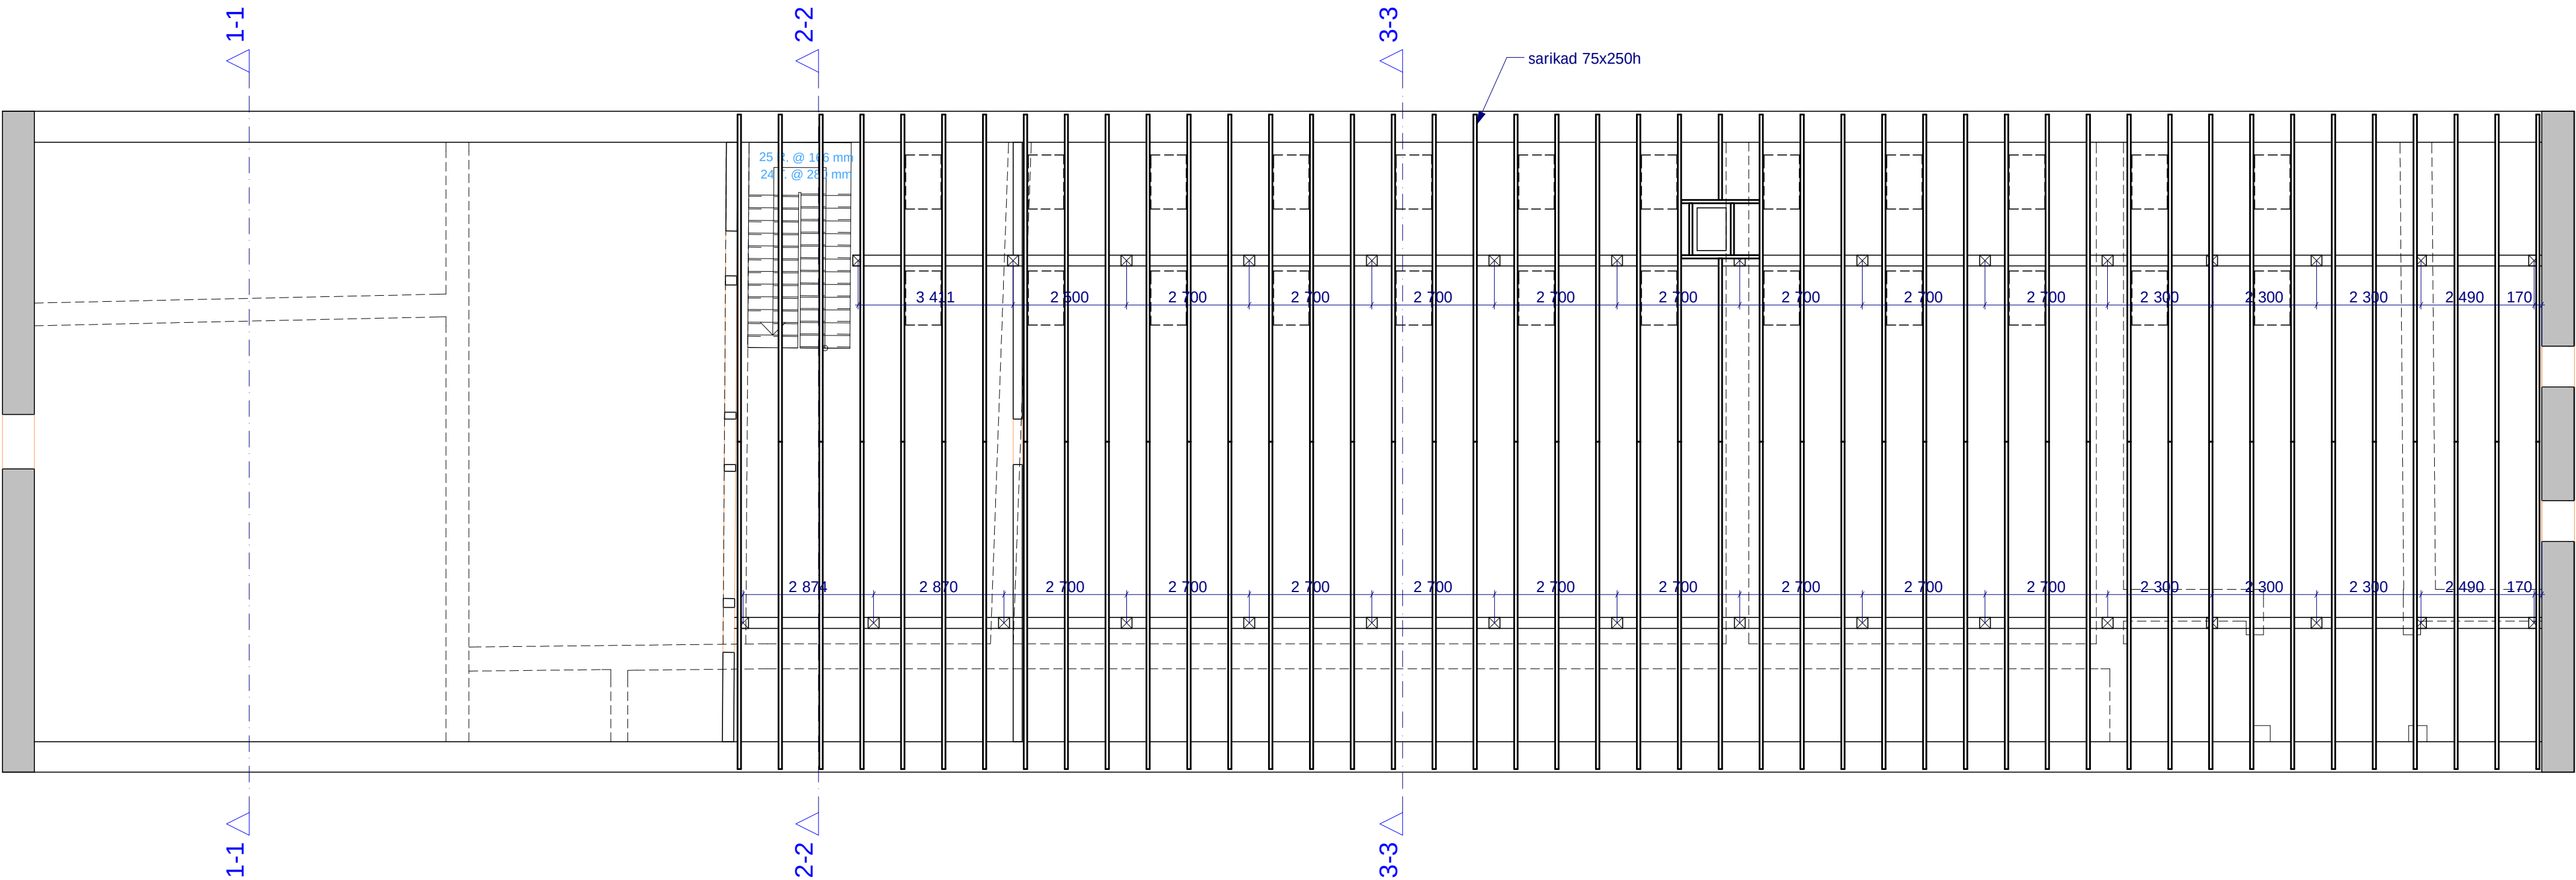

PROJEKTGRUPP ROSENBERG OÜ		töö nimetus		töö nr.	
C.R. Jakobsoni 14, Tallinn, 10120		Inglise mõisa ait-kuivati. Kultuurimälestise		2008-28	
tel. 6009877, faks 6008765, e-posti kontakt@pgr.ee		reg.nr.15196 Restaureerimise projekt		st. PP	
EP10785396-0001, EL10785396-0001, EK10785396-0001, EO10785396-0001		tellija		kuupäev	
Määruskaasareti tellimusele E-49/2004-P		Technosol OÜ		01.2009	
juhataja Peep Rosenberg		asukoht		mõõt	
arhitekt Maret Rosenberg		Inglise mõisa, Inglise küla, Kehtna vald, Raplamaa		1:100	
		joonis		joonise nr.	
		Sarikate plaan		K-	